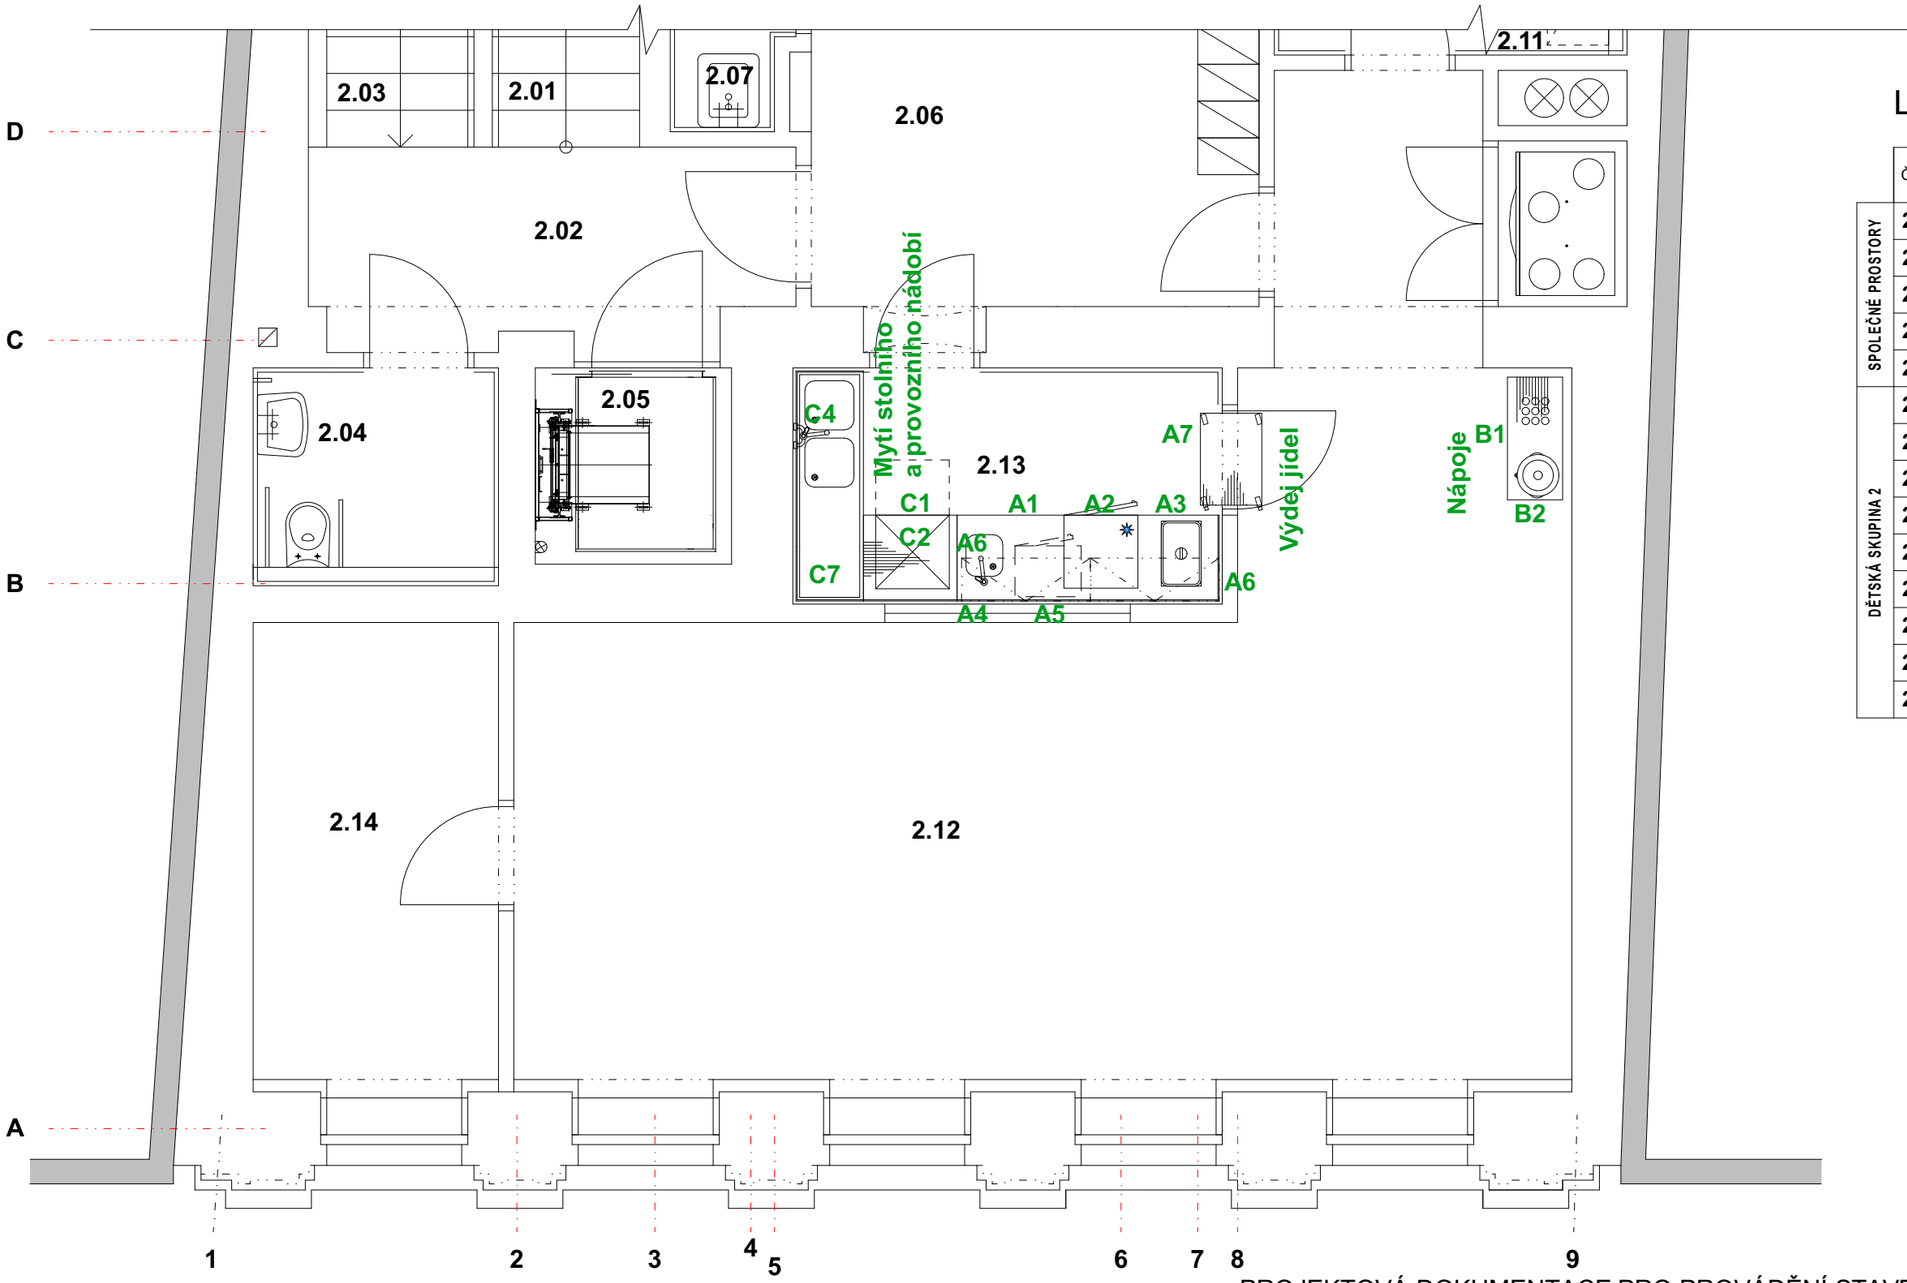

LEGENDA MÍSTNOSTÍ :

	Č.M.	NÁZEV MÍSTNOSTÍ	PLOCHA [m²]
SPOLEČNÉ PROSTORY	2.01	SCHODIŠTĚ	11,50
	2.02	CHODBA	6,40
	2.03	SCHODIŠTĚ	11,50
	2.04	WC OSOBY ZTP	3,60
	2.05	VÝTAH	2,40
DĚTSKÁ SKUPINA 2	2.06	ŠATNA DĚTI	17,50
	2.07	ÚKLID	1,70
	2.08	UMÝVÁRNA PERSONÁL	1,20
	2.09	WC PERSONÁL	1,60
	2.10	SKLAD	7,30
	2.11	UMÝVÁRNA + WC DĚTI	12,60
	2.12	DĚTSKÁ SKUPINA - HERNA	42,60
	2.13	VÝDEJ, PŘÍPRAVNA	6,80
	2.14	SKLAD	7,60

POZNÁMKA :

A1 - Mycí stůl s vevařeným dřezem o velikosti 300x340x200 mm
A2 - Profesionální chladnička, objem 130 lt, bílá
A3 - Výdejní lázeň, 1x GN 1/1-200 hl.
A4 - Stojánková vodovodní baterie
A5 - Mikrovlná trouba, odsah komory 26 litrů,
A6 - Nástěná police dvoupatrová
A7 - Servírovací vozík dvoupolicový
B1 - Pracovní stůl skříňový s křídlovými dvířky
B2 - Varný izolový termos, obsah 10 lt,

C1 - Pracovní stůl na trnoži
C2 - Myčka nádobí podstolová
C4 - Nástěnná vodovodní baterie
C7 - Mycí stůl s lisovanými dřezy a policí

PROJEKTOVÁ DOKUMENTACE PRO PROVÁDĚNÍ STAVBY

ZODPOVĚDNÝ PROJEKTANT	VYPRACOVAL	KRESLIL
Ing. KADLEČEK JIŘÍ	Ing. KAREL PILAŘ	Ing. KAREL PILAŘ

KRAJ STŘEDOČESKÝ — MĚSTSKÝ ÚŘAD KOLÍN

STAVEBNÍK: MĚSTO KOLÍN, KARLOVO NÁMĚSTÍ 78, 280 12 KOLÍN I

AKCE

REKONSTRUKCE KMOCHOVA DOMU, KUTNOHORSKÁ ULICE ČP. 50

KUTNOHORSKÁ 50, KOLÍN IV, K. Ú. KOLÍN, st. parc. č. 441, poz. parc. č. 159/1

OBSAH

TECHNOLOGIE STRAVOVÁNÍ - DISPOZIČNÍ ŘEŠENÍ PŮDORYS II.NP (+4,050)

AZPROJECT spol. s r.o.
Plynárenská 830, 280 02 Kolín IV
IČO: 272 10 341· DIČ: CZ 272 10341
Tel: 321 728 755

DATUM	09/2024
Č.ZAK.	CT24 - 06
FORMÁT	2×A4
MĚŘÍTKO	1:50
Č.VÝKRESU	CT2406 - RTES02