


BOURANÉ KONSTRUKCE

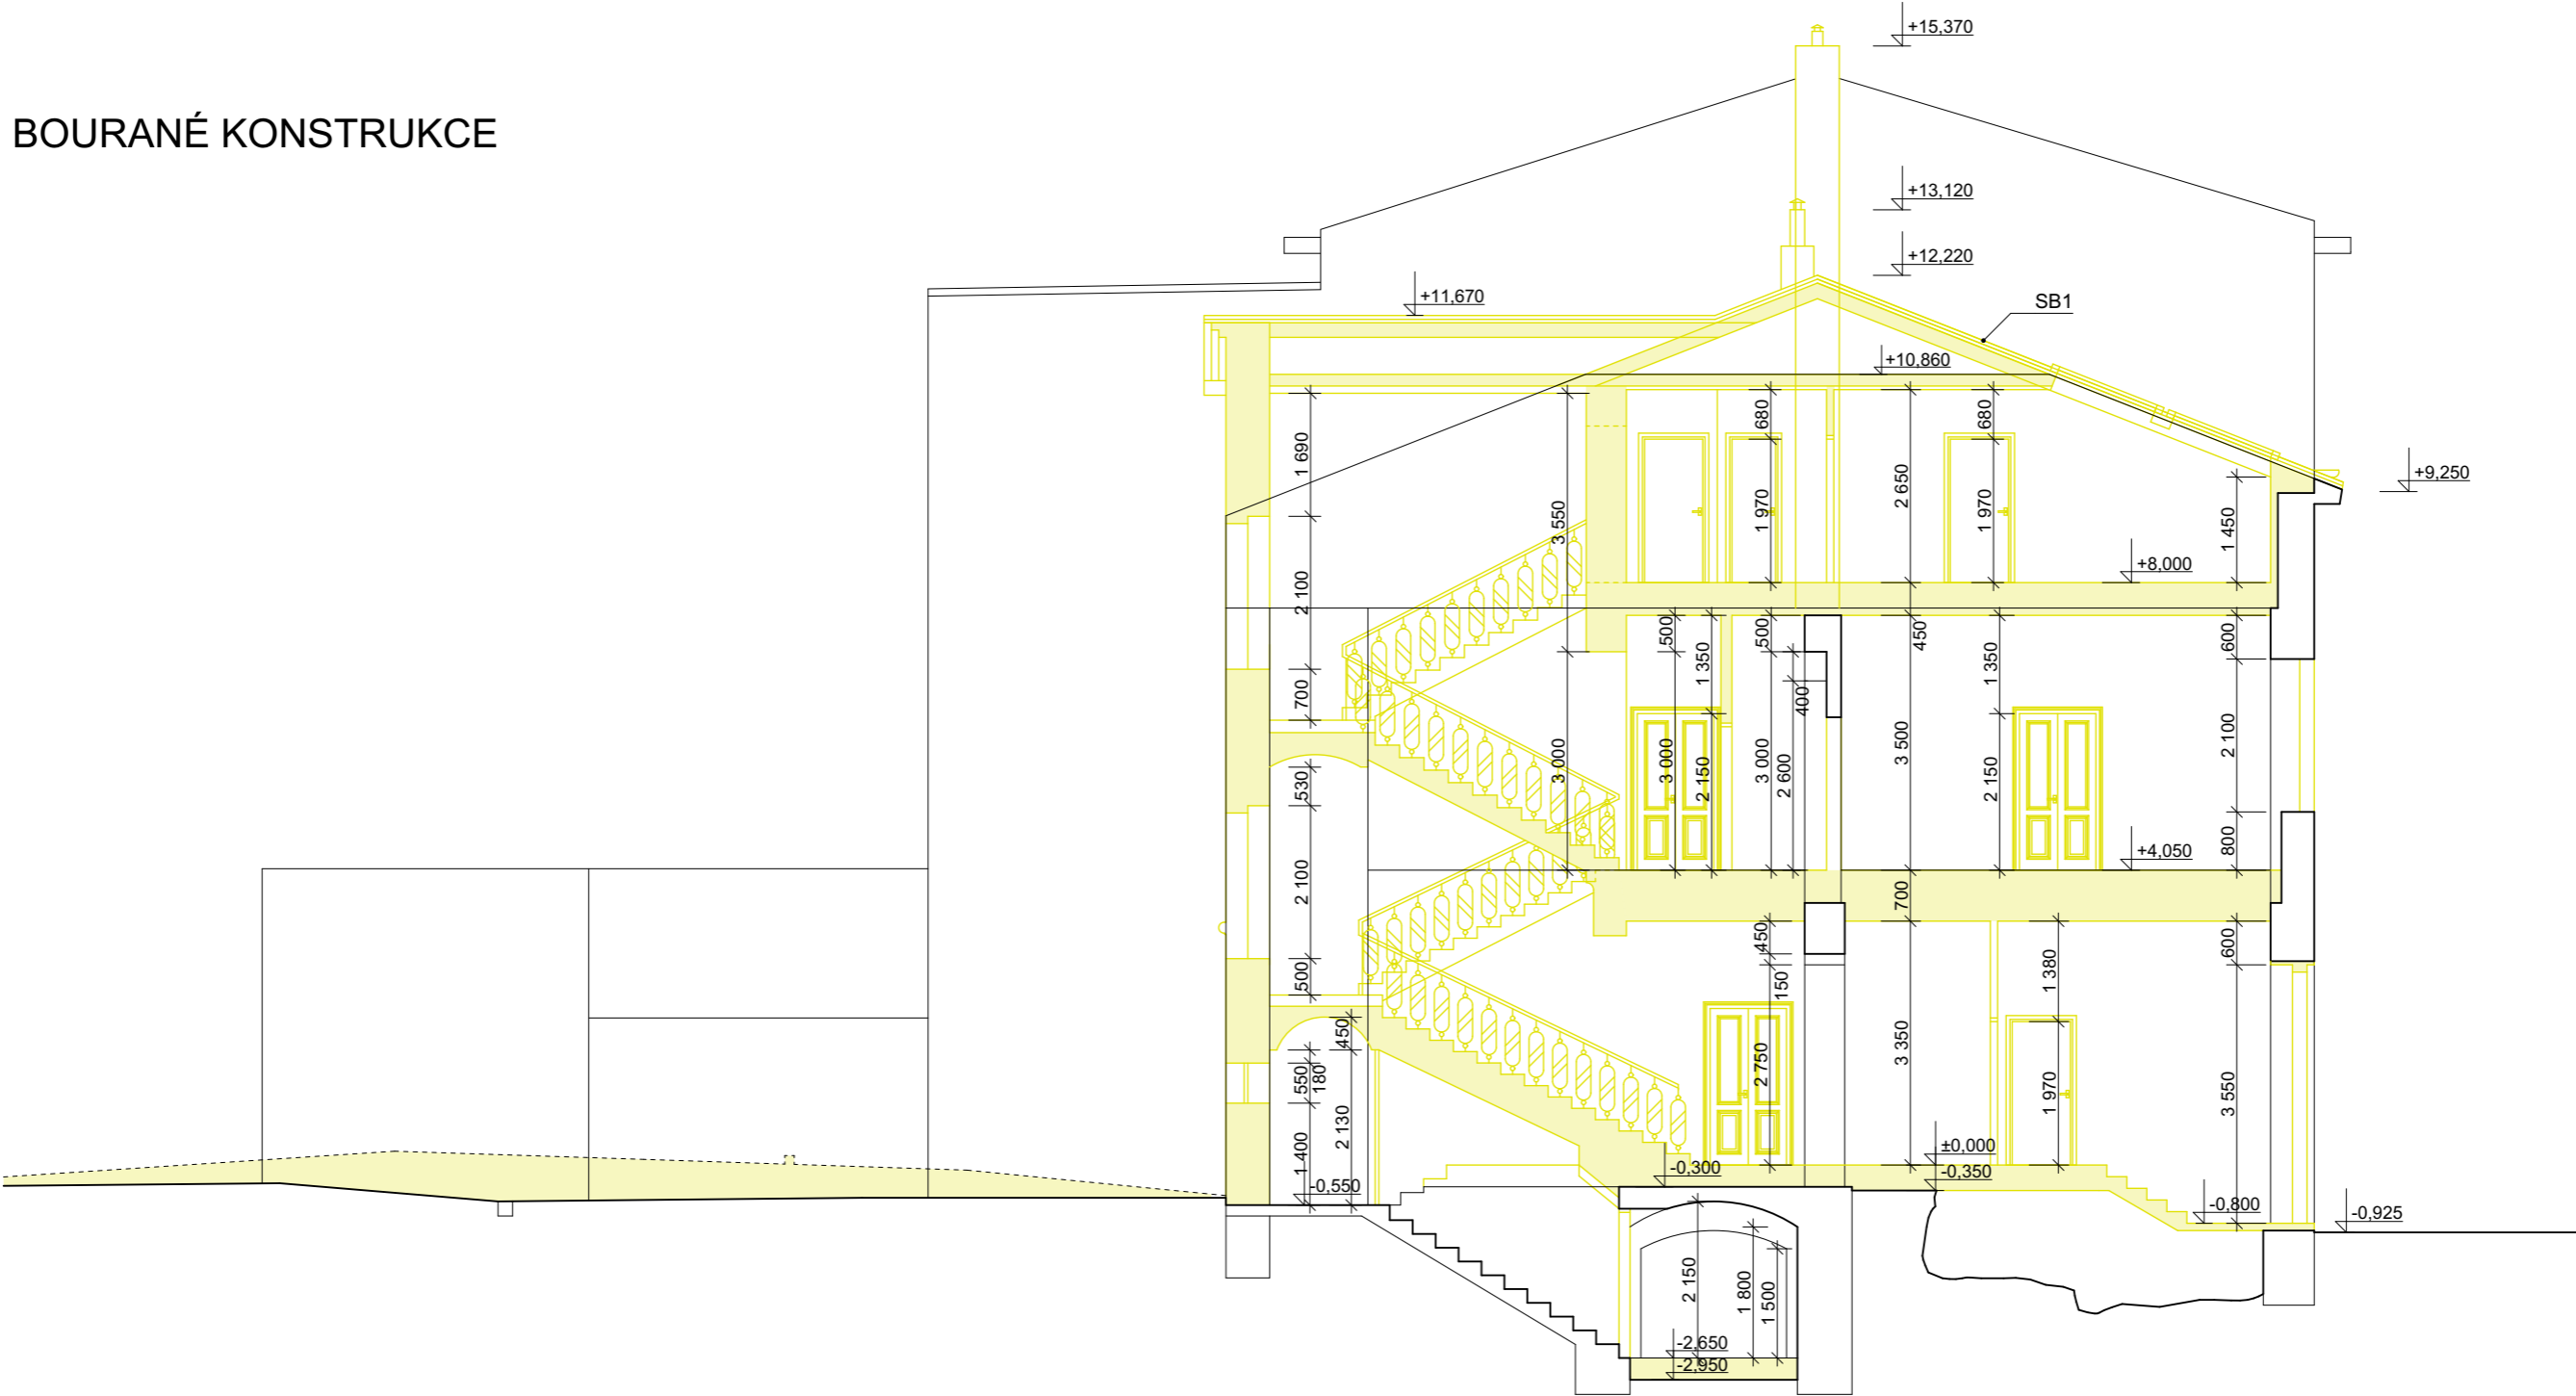

LEGENDA :

- STÁVAJÍCÍ KONSTRUKCE
- BOURANÉ KONSTRUKCE

STŘECHA SB1

- STŘEŠNÍ KRYTINA - PLECHOVÉ ŠABLONY

ASFALTOVÁ LEPENKA

DŘEVĚNÝ ZÁKLOP

DŘEVĚNÁ KONSTRUKCE KROVU

TEPLENÁ IZOLACE - DESKY Z MINERÁLNÍ VLNÝ

ASFALTOVÁ LEPENKA

DŘEVĚNÝ ROŠT

SÁDROKARTONOVÝ PODHLED
- 25mm

120/150mm

100mm

12,5mm

PROJEKTOVÁ DOKUMENTACE PRO PROVÁDĚNÍ STAVBY

ZODPOVĚDNÝ PROJEKTANT	VYPRACOVAL	KRESLIL	<div>AZPROJECT spol. s r.o.</div> <div>Plynářenská 830, 280 02 Kolín IV</div> <div>IČO: 272 10 341 · DIČ: CZ 272 10341</div> <div>Tel: 321 728 755</div>	
Ing. KADLEČEK JIŘÍ	Ing. KADLEČEK JIŘÍ	ALEŠ MORAVEC		
KRAJ STŘEDOČESKÝ			MĚSTSKÝ ÚŘAD KOLÍN	
STAVEBNÍK: MĚSTO KOLÍN, KARLOVO NÁMĚSTÍ 78, 280 12 KOLÍN I				
AKCE				
REKONSTRUKCE KMOCHOVA DOMU, KUTNOHORSKÁ ULICE ČP. 50 KUTNOHORSKÁ 50, KOLÍN IV, K. Ú. KOLÍN, st. parc. č. 441, poz. parc. č. 159/1				
OBSAH				
BOURANÉ KONSTRUKCE ŘEZ A-A'				
			DATUM	04/2024
			Č.ZAK.	CT24 - 06
			FORMÁT	2×A4
			MĚŘÍTKO	Č.VÝKRESU
			1:100	CT2406 - R15