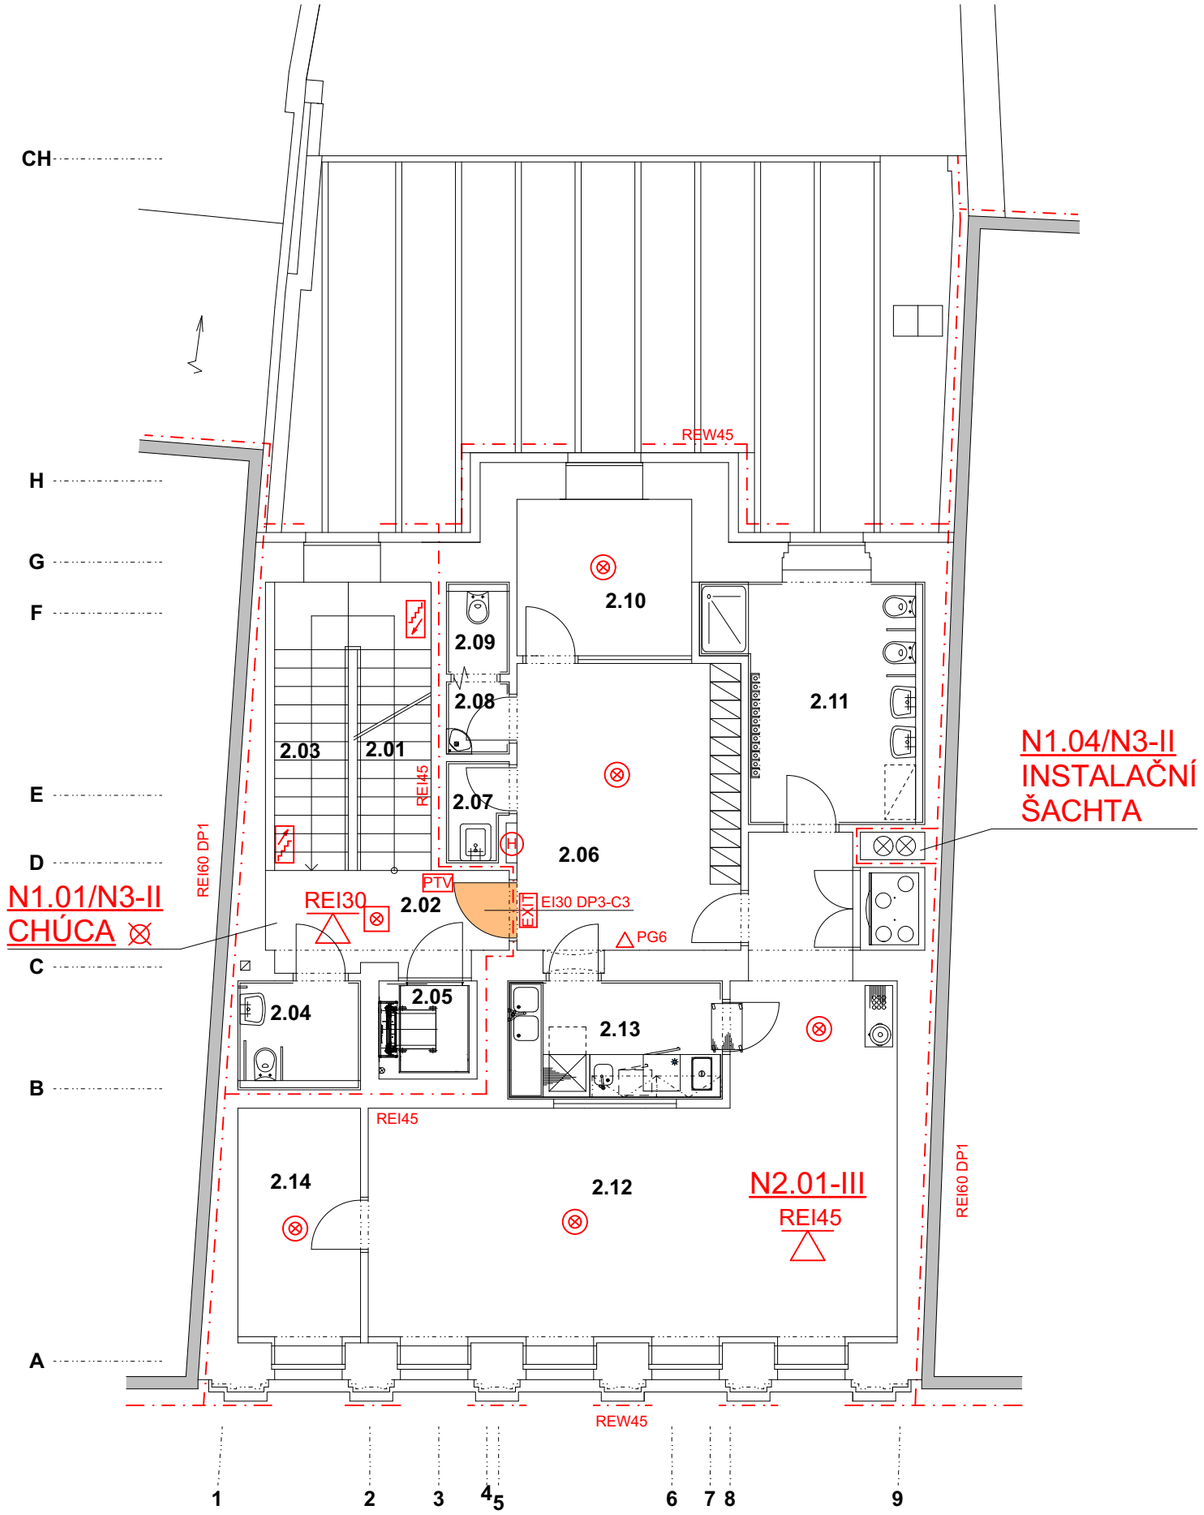

LEGENDA MÍSTNOSTÍ :

	Č.M.	NÁZEV MÍSTNOSTÍ	PLOCHA [m²]
SPOLEČNÉ PROSTORY	**2.01**	SCHODIŠTĚ	11,50
	2.02	CHODBA	6,40
	2.03	SCHODIŠTĚ	11,50
	2.04	WC OSOBY ZTP	3,60
	2.05	VÝTAH	2,40
DĚTSKÁ SKUPINA 2	**2.06**	ŠATNA DĚTI	17,50
	2.07	ÚKLID	1,70
	2.08	UMÝVÁRNA PERSONÁL	1,20
	2.09	WC PERSONÁL	1,60
	2.10	SKLAD	7,30
	2.11	UMÝVÁRNA + WC DĚTI	12,60
	2.12	DĚTSKÁ SKUPINA - HERNA	42,60
	2.13	VÝDEJ, PŘÍPRAVNA	6,80
	2.14	SKLAD	7,60

LEGENDA:

– · – · –	HRANICE POŽÁRNÍHO ÚSEKU
N 1.01 - II	OZNAČENÍ POŽÁRNÍHO ÚSEKU
REI 30	POŽÁRNÍ ODOLNOST STĚNY
REI 30	POŽÁRNÍ ODOLNOST STROPU
	NOUZOVÉ OSVĚTLENÍ
EI 15 DP3	POŽÁRNÍ ODOLNOST DVEŘÍ
H	HYDRANT
	PŘENOSNÝ HASÍCÍ PŘÍSTROJ
EXIT	SMĚR ÚNIKU, ÚNIKOVÝ VÝCHOD
	AUTONOMNÍ DETEKCE A SIGNALIZACE
	POŽÁRNÍ HLÁSIČ (SPOUŠTĚNÍ) VĚTRÁNÍ CHÚC
PTV	TLAČÍTKO POŽÁRNÍHO VĚTRÁNÍ

S

PROJEKTOVÁ DOKUMENTACE PRO PROVÁDĚNÍ STAVBY

ZODPOVĚDNÝ PROJEKTANT	VYPRACOVAL	KRESLIL
Ing. KADLEČEK JIŘÍ	VLADIMÍR VÁŠA	ALEŠ MORAVEC
KRAJ STŘEDOČESKÝ	MĚSTSKÝ ÚŘAD KOLÍN	
STAVEBNÍK: MĚSTO KOLÍN, KARLOVO NÁMĚSTÍ 78, 280 12 KOLÍN I		

AZPROJECT spol. s r.o.
Plynárenská 830, 280 02 Kolín IV
IČO: 272 10 341· DIČ: CZ 272 10341
Tel: 321 728 755

AKCE

REKONSTRUKCE KMOCHOVA DOMU, KUTNOHORSKÁ ULICE ČP. 50

KUTNOHORSKÁ 50, KOLÍN IV, K. Ú. KOLÍN, st. parc. č. 441, poz. parc. č. 159/1

DATUM	09/2024
Č.ZAK.	CT24 - 06
FORMÁT	2×A4

OBSAH

POŽÁRNĚ BEZPEČNOSTNÍ ŘEŠENÍ PŮDORYS II.NP (+4,050)

MĚŘÍTKO	Č.VÝKRESU
1:100	CT2406 - RPO04