


LEGENDA:


- TRAVNATÁ PLOCHA
- NAVRHOVANÉ ZÁHONY A POPÍNAVKY
- SENZORICKÝ CHODNÍČEK
- POCHOZÍ POVRCH OKOLO VODNÍHO PRVKU
- PÍSKOVIŠTĚ

NAVRHOVANÉ SÍTĚ

- IO-01 AREÁLOVÁ DEŠTOVÁ KANALIZACE
- IO-02 AREÁLOVÉ ROZVODY VODY
- IO-03 AREÁLOVÉ ROZVODY ELEKTRO

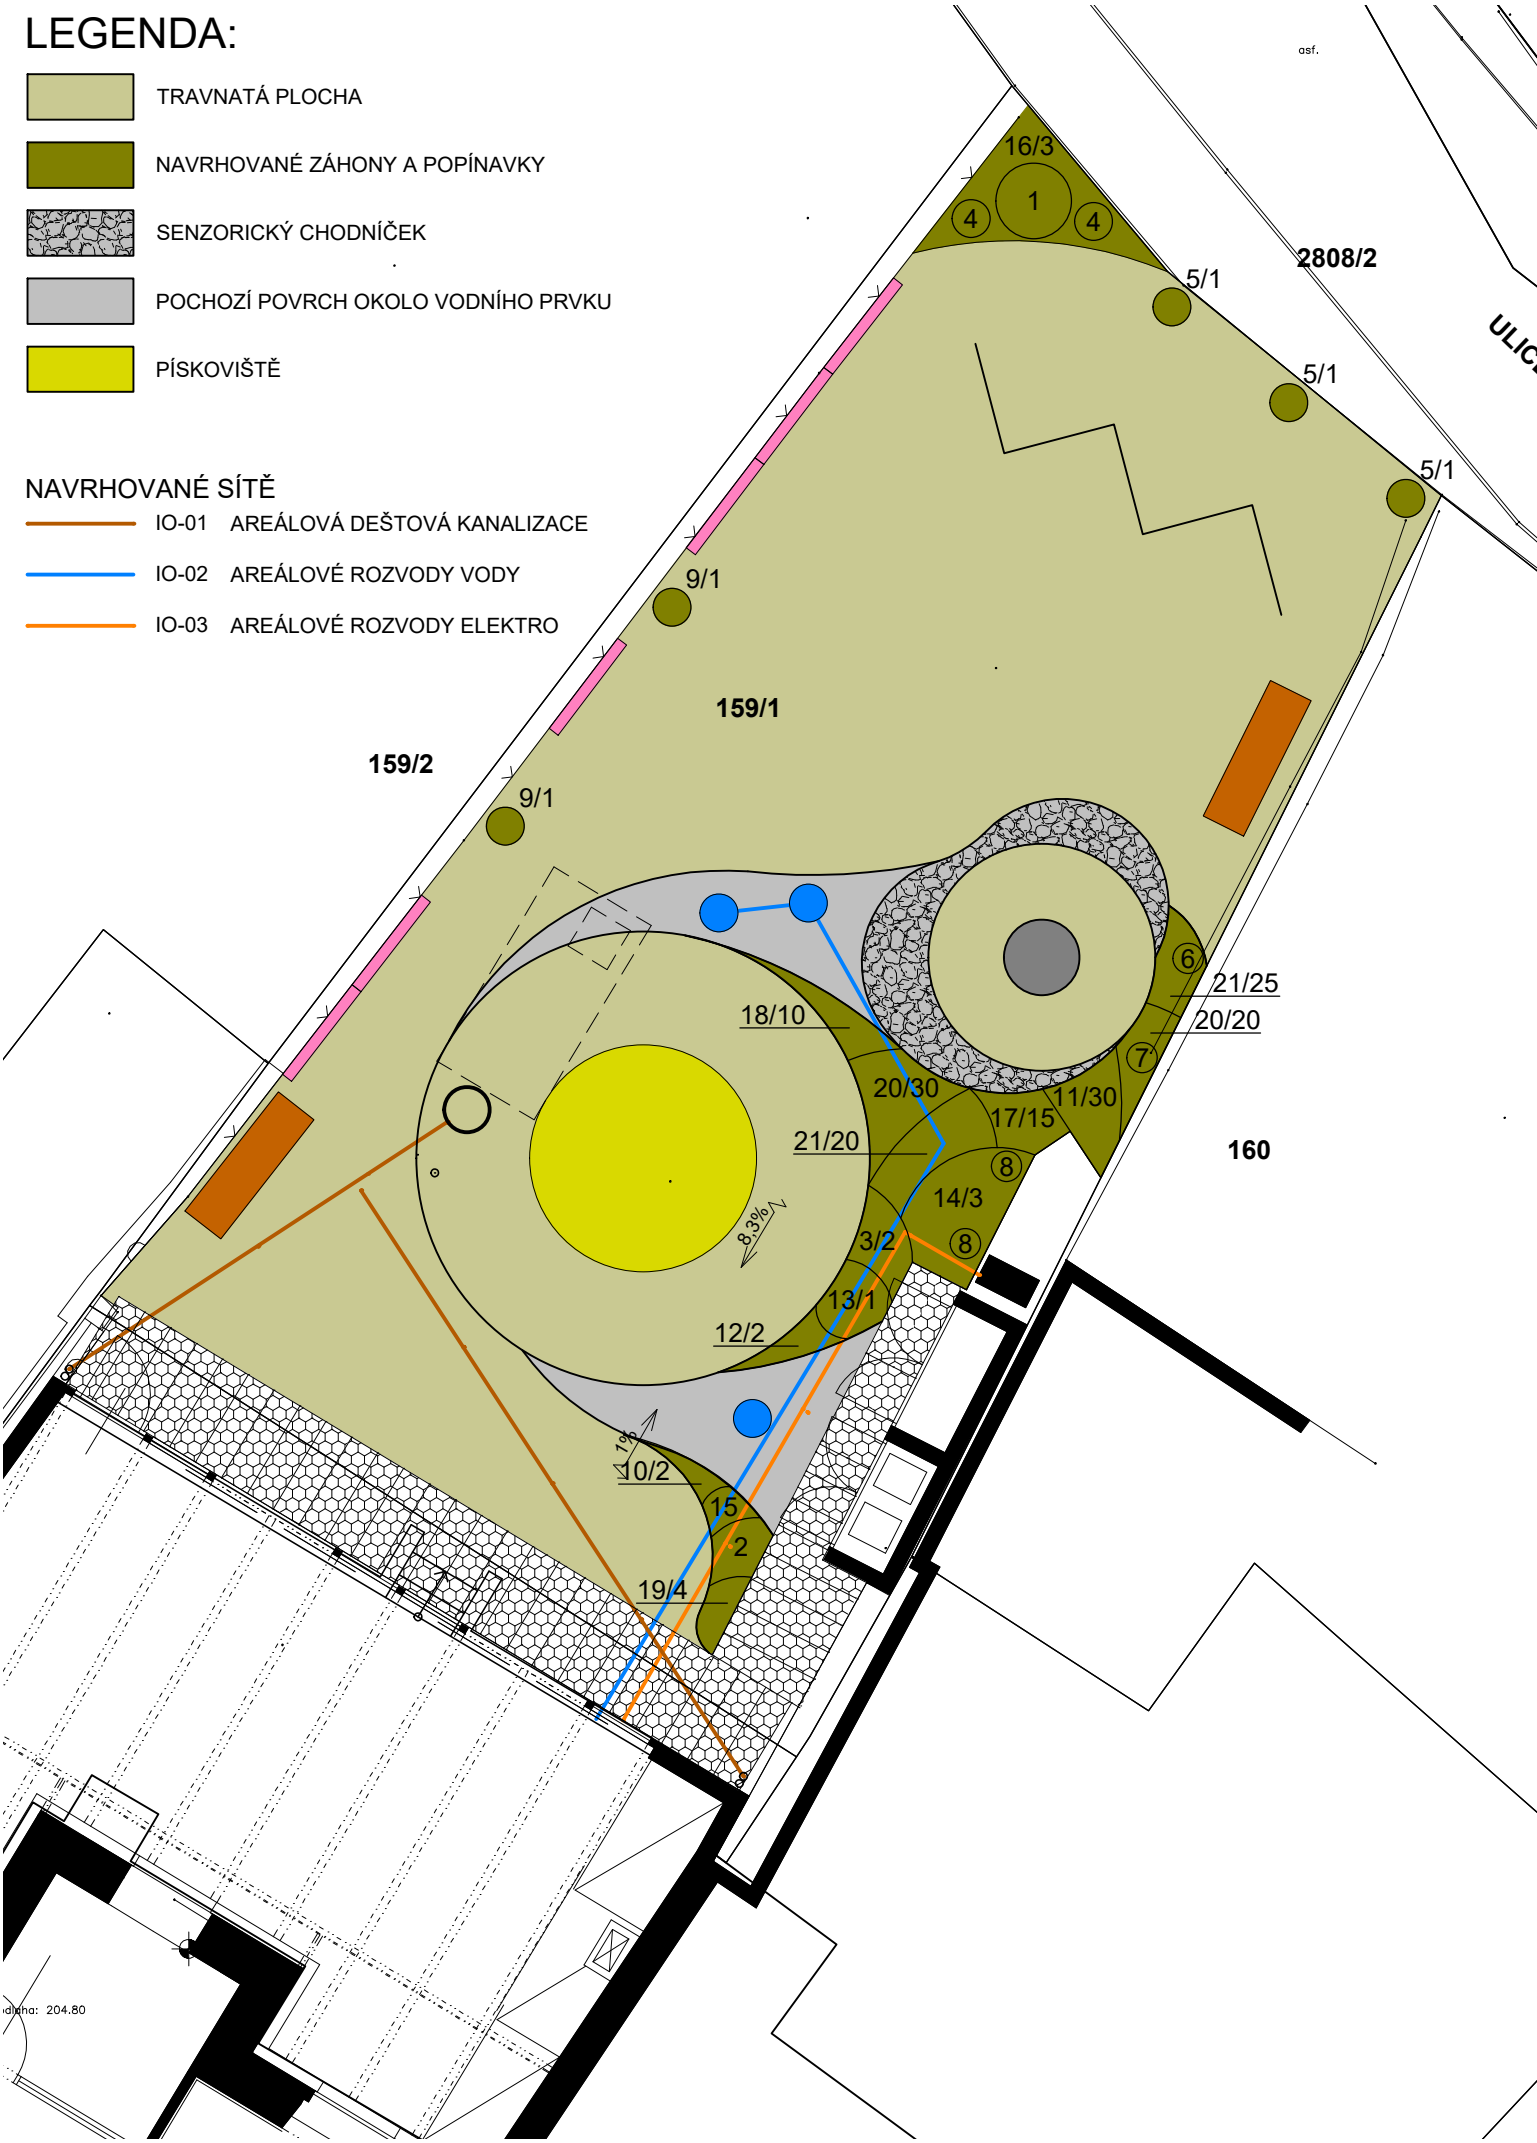

Výpis rostlinného materiálu - zahrada Kmochův dům, Kolín			
číslo	taxon		počet ks
keře			
1	Amelanchier Lamarckii	muchovník Lamarkův	1
2	Buddleia davidii 'Butterfly Candy Little Lila'	komule Davidova	1
3	Rubus fruticosus 'Coolaris Patio Black'	ostružiník beztrnný	2
4	Vaccinum corymbosum 'Colour Bells Blue'	borůvka chocholičnatá	2
popínavé rostliny			
5	Actinidia 'Issai'	samosprašné kiwi	3
6	Akebia quinata	akébie pětičetná	1
7	Akebia trifoliata	akébie trojčetná	1
8	Clematis 'Moonlight' (Yellow Queen)	plamének	2
9	Vitis amurensis	réva amurská	2
trvalky a okrasné trávy			
10	Achillea ptarmica 'Nana Compacta'	řebříček bertrám	4
11	Campanula portenschagiana	zvonek dalmatský	30
12	Echinacea purpurea	třapatkovka nachová	2
13	Gaura lindheimeri	svíčkovec	1
14	Lavandula angustifolia 'Hidcote Blue'	levandule úzkolistá	3
15	Penisetum alopecuroides 'Hameln'	dochan psárkovitý	1
16	Phlox russeliana	sápa Russelova	3
17	Phlox subulata 'Red Wings'	plamenka šidlovitá	15
18	Sagina subulata	úrazník	10
19	Stipa tenuissima 'Ponytails'	kavyl péřovitý	4
20	Thymus rotundifolius 'Purpurtepich'	mateřídouška	50
21	Thymus rotundifolius 'Moss green'	mateřídouška	45

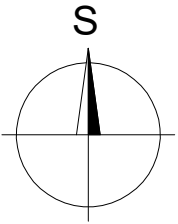

ZPRACOVATEL PROFESE			MONIKA SOUČKOVÁ zahradní a krajinná tvorba V. Rabase 860, 272 01 Kladno e-mail: zahrady.m.souckova@gmail.com tel.: 606 673 155 IČO: 419 50 216
SADOVÉ ÚPRAVY			
VEDOUcí ZAKÁZKY Ing. MONIKA SOUČKOVÁ, DiS.	ZODPOVĚDNÝ PROJEKTANT Ing. MONIKA SOUČKOVÁ, DiS.	VYPRACOVAL Ing. MONIKA SOUČKOVÁ, DiS.	

PROJEKTOVÁ DOKUMENTACE PRO PROVÁDĚNÍ STAVBY

ZODPOVĚDNÝ PROJEKTANT Ing. KADLEČEK JIŘÍ		<div>AZPROJECT spol. s r.o.</div> <div>Plynářenská 830, 280 02 Kolín IV</div> <div>IČO: 272 10 341· DIČ: CZ 272 10341</div> <div>Tel: 321 728 755</div>	
KRAJ STŘEDOČESKÝ		MĚSTSKÝ ÚŘAD KOLÍN	
STAVEBNÍK: MĚSTO KOLÍN, KARLOVO NÁMĚSTÍ 78, 280 12 KOLÍN I			
AKCE		DATUM	
REKONSTRUKCE KMOCHOVA DOMU, KUTNOHORSKÁ ULICE ČP. 50 KUTNOHORSKÁ 50, KOLÍN IV, K. Ú. KOLÍN, st. parc. č. 441, poz. parc. č. 159/1		09/2024	
		Č.ZAK.	
		CT24 - 06	
		FORMÁT	
		2×A4	
OBSAH		MĚŘÍTKO	
SO-07 - SADOVÉ ÚPRAVY OSAHOVACÍ PLÁN		Č.VÝKRESU	
		CT2406 - R702	