



VZOROVÝ ŘEZ MÍSTEM PRO PŘECHÁZENÍ

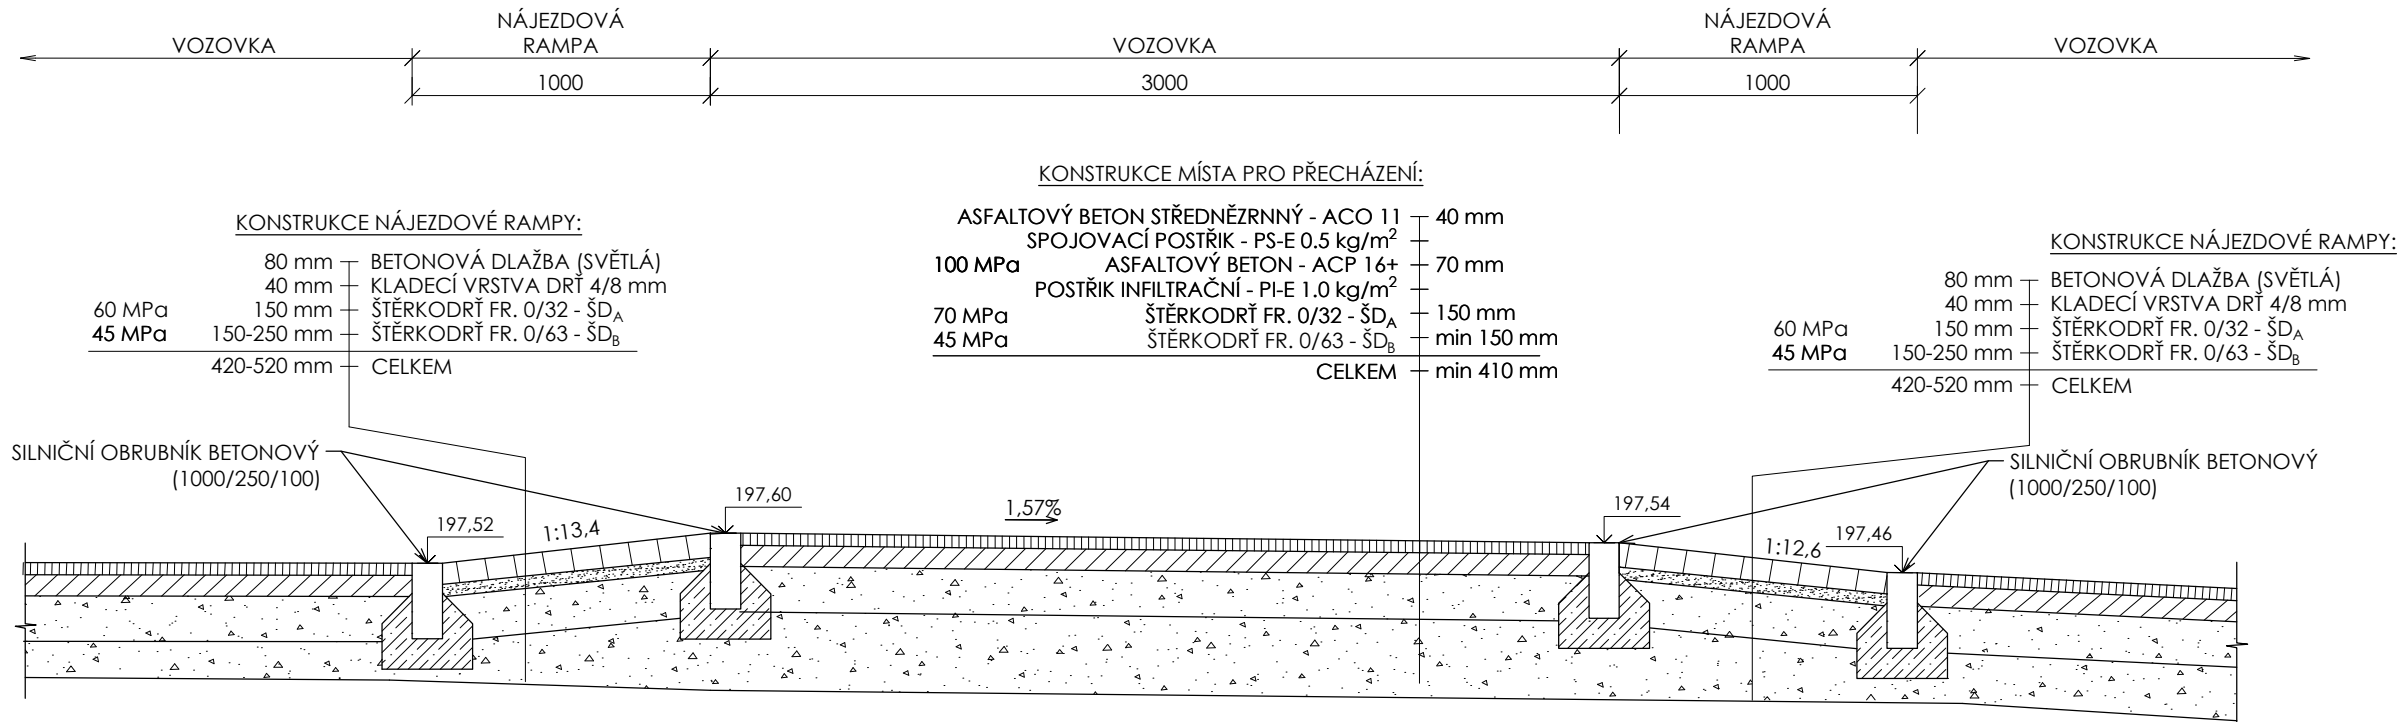

GENERÁLNÍ ZPRACOVATEL:		TIMAO s.r.o. TECHNICKÁ INFRASTRUKTURA MĚST A OBCÍ Heleny Malířové 411/4, 169 00 Praha – Břevnov	tel: 734 844 007 www.timao.cz	E-MAIL:	info@timao.cz
				IDDS:	epzvwqw
				IČO:	050 89 425
				DIČ:	CZ 050 89 425
OBJEDNATEL:		Město Kolín Karlovo náměstí 78, 280 12 Kolín I	SMLOUVA:		S230717-1
			ZE DNE:		07.09.2023
NÁZEV AKCE:	Rekonstrukce kanalizačních stok, komunikace, VO a sadové úpravy, ul. Boženy Němcové, Kolín			HIP:	Ing. Karel Kříž, Ph.D.
				ID AKCE:	240726
				DATUM:	07/2024
				REVIZE:	000-25-01-20
MÍSTO STAVBY: Kolín	KATASTR: Kolín			STUPEŇ:	DPS
				KÓD K. Ú.:	668150
ZODPOVĚDNÝ PROJEKTANT:	Ing. Karel Kříž, Ph.D.	VYPRACOVALI: Lucie Valíčková Ing. Karel Kříž, Ph.D.	MĚŘÍTKO: 1: 25		
			POČET A4: 2x A4		
ČÁST:	2.3.0.1 - DOPRAVNÍ INFRASTRUKTURA			OZNAČENÍ DOKUMENTU:	
NÁZEV DOKUMENTU:	VÝKRES MÍSTA PRO PŘECHÁZENÍ			2.3.0.1 D.2.4	-
					.

Veškeré části tohoto dokumentu (není-li na nich uvedeno jinak) jsou duševním vlastnictvím společnosti TIMAO s.r.o. a objednatelem smí být využívány jen pro účely dané smlouvou či objednávkou. Jiné využití, kopírování a poskytování dalším osobám je možné pouze s výslovným souhlasem společnosti TIMAO s.r.o.