


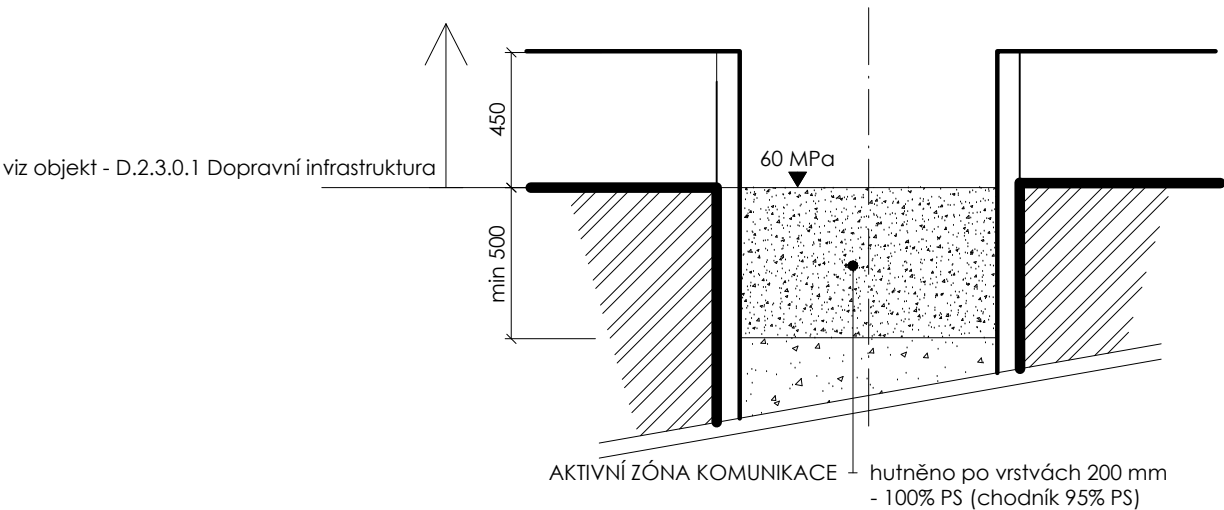

OBNOVA V MÍSTĚ NOVÝCH KOMUNIKACÍ



GENERÁLNÍ ZPRACOVATEL:		TIMAO s.r.o. TECHNICKÁ INFRASTRUKTURA MĚST A OBCÍ Heleny Malířové 411/4, 169 00 Praha – Břevnov	tel: 734 844 007	E-MAIL: info@timao.cz
			www.timao.cz	IDDS: epzvwqw
OBJEDNATEL:		Město Kolín Karlovo náměstí 78, 280 12 Kolín I		IČO: 050 89 425
				DIČ: CZ 050 89 425
NÁZEV AKCE:	Rekonstrukce kanalizačních stok, komunikace, VO a sadové úpravy, ul. Boženy Němcové, Kolín			SMLOUVA: S230717-1
				ZE DNE: 07.09.2023
				HIP: Ing. Karel Kříž, Ph.D.
				ID AKCE: 240726
				DATUM: 07/2024
				REVIZE: 000-25-01-20
MÍSTO STAVBY: Kolín	KATASTR: Kolín			STUPEŇ: DPS
				KÓD K. Ú.: 668150
ZODPOVĚDNÝ PROJEKTANT:	Ing. Karel Kříž, Ph.D.	VYPRACOVALI:	Lucie Valíčková Ing. Karel Kříž, Ph.D.	MĚŘÍTKO: 1:25
ČÁST:	2.3.4.4 - VODNÍ DÍLO (JEDNOTNÁ KANALIZACE)			POČET A4: 2x A4
				OZNAČENÍ DOKUMENTU:
NÁZEV DOKUMENTU:	OBNOVA POVRCHŮ			2.3.4.4 D.1.e
				-

Veškeré části tohoto dokumentu (není-li na nich uvedeno jinak) jsou duševním vlastnictvím společnosti TIMAO s.r.o. a objednatelem smí být využívány jen pro účely dané smlouvou či objednávkou. Jiné využití, kopírování a poskytování dalším osobám je možné pouze s výslovným souhlasem společnosti TIMAO s.r.o.