




VZOROVÝ PŘÍČNÝ ŘEZ 1 - 1'

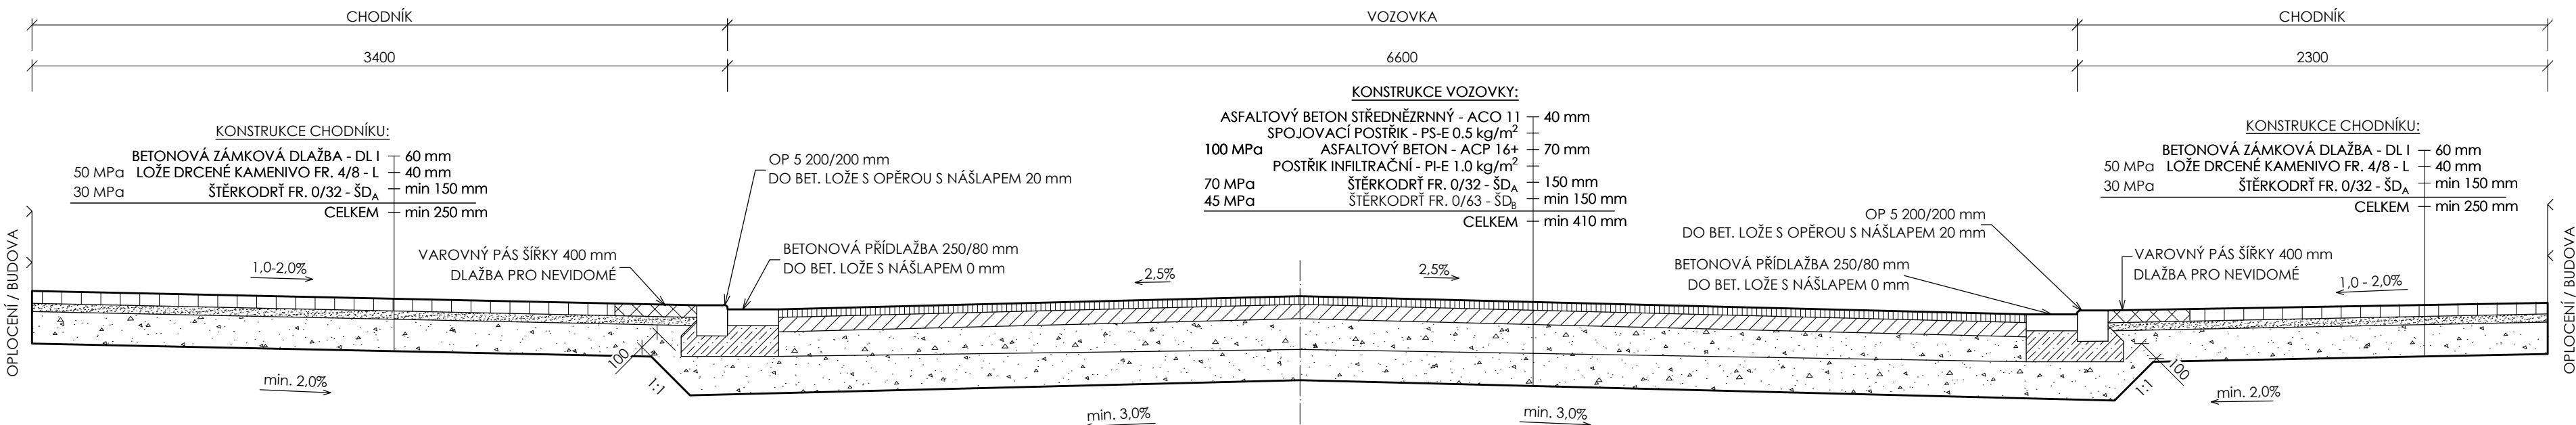


VZOROVÝ PŘÍČNÝ ŘEZ 2 - 2'

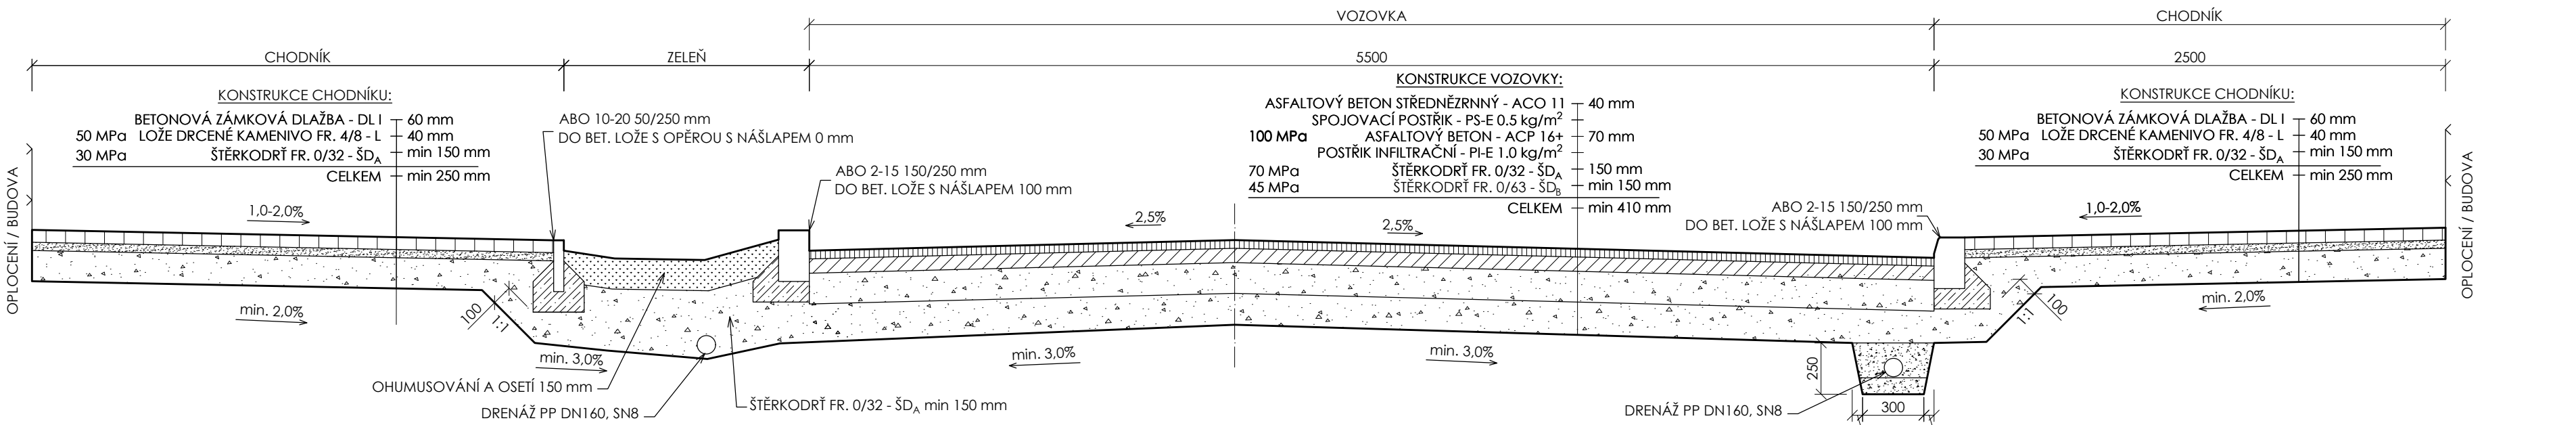


VZOROVÝ PŘÍČNÝ ŘEZ 3 - 3'

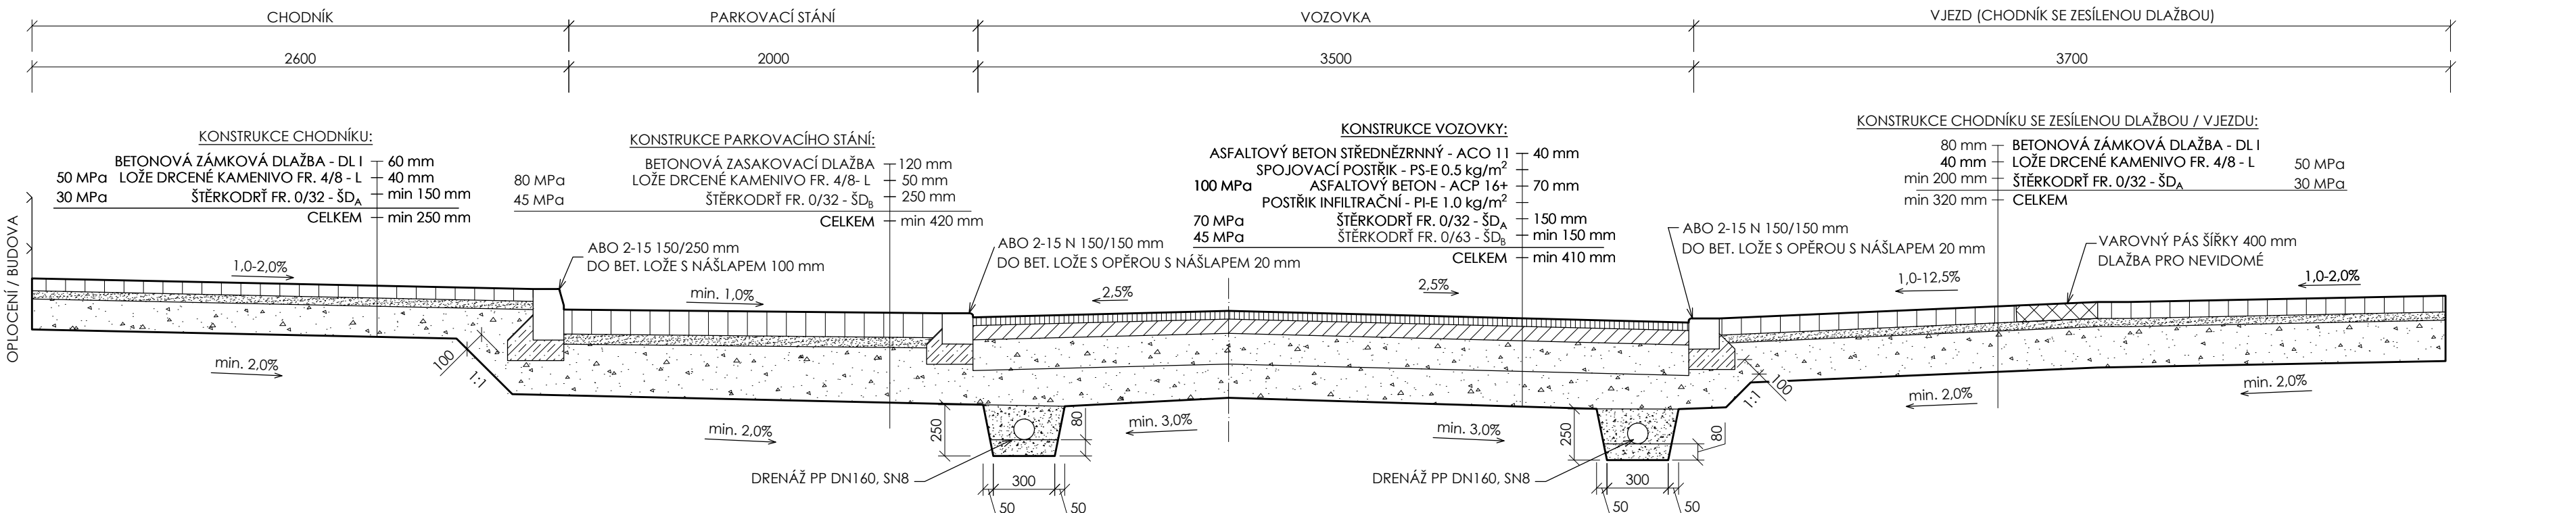

VZOROVÝ PŘÍČNÝ ŘEZ 4 - 4'

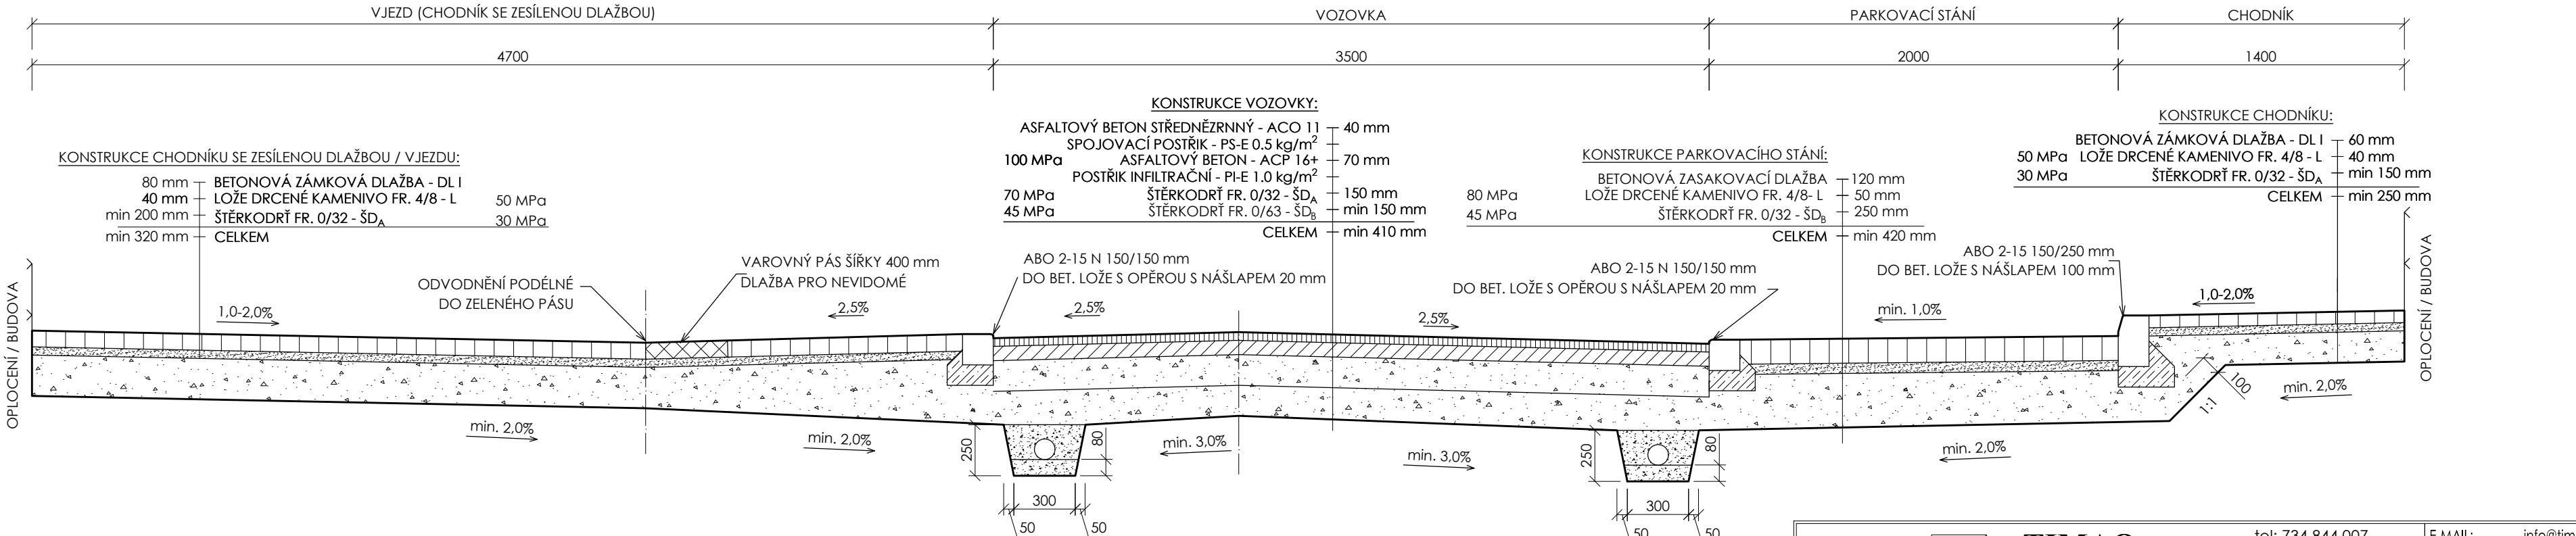

| | | | | |
|--|---|--|---|--|
| GENERÁLNÍ ZPRACOVATEL: |  | TIMAO s.r.o. TECHNICKÁ INFRASTRUKTURA MĚST A OBČÍ Heleny Malířové 411/4, 169 00 Praha – Břevnov | tel: 734 844 007 www.timao.cz | E-MAIL: info@timao.cz |
| | | | | IDS: epzrwqw IČO: 050 89 425 DIČ: CZ 050 89 425 |
| OBJEDNATEL: |  | Město Kolín Karlova náměstí 78, 280 12 Kolín I | | SMLOUVA: S230717-1 ZE DNE: 07.09.2023 |
| NÁZEV AKCE: | Rekonstrukce kanalizačních stok, komunikace, VO a sadové úpravy, ul. Boženy Němcové, Kolín | | | HIP: Ing. Karel Kříž, Ph.D. ID AKCE: 240726 DATUM: 07/2024 REVIZE: 000-25-01-20 STUPEŇ: DPS KÓD K. Ú.: 668150 |
| MÍSTO STAVBY: | Kolín | KATASTR: | Kolín | |
| ZODPOVĚDNÝ PROJEKTANT: | Ing. Karel Kříž, Ph.D. | VYPRACOVAL: | Lucie Valířková Ing. Karel Kříž, Ph.D. | MĚŘÍTKO: 1:25 POČET A4: 6x A4 |
| ČÁST: | 2.3.0.1 - DOPRAVNÍ INFRASTRUKTURA | | | OZNAČENÍ DOKUMENTU: |
| NÁZEV DOKUMENTU: | VZOROVÉ PŘÍČNÉ ŘEZY 1 - 4 | | | 2.3.0.1 D.2.3 |
| Všechné části tohoto dokumentu (není-li na nich uvedeno jinak) jsou duševním vlastnictvím společnosti TIMAO s.r.o. a objednatelem smí být využívány jen pro účely dané smlouvou či objednávkou. Jiné využití, kopírování a poskytování dalším osobám je možné pouze s výslovným souhlasem společnosti TIMAO s.r.o. | | | | |