


ÚZEMÍ POVRCH ÚZEMÍ

Kolín	
1	zpev, plocha - bet. dlažba


LEGENDA:
1) trávnik

1) trávnik

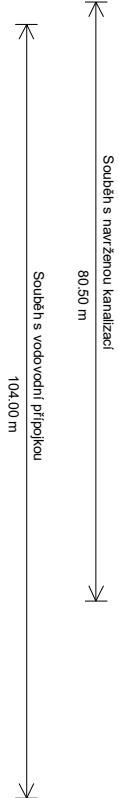


Podélný profil výtlačku z ČŠ

MĚŘÍTKO 1:1000 / 1:100

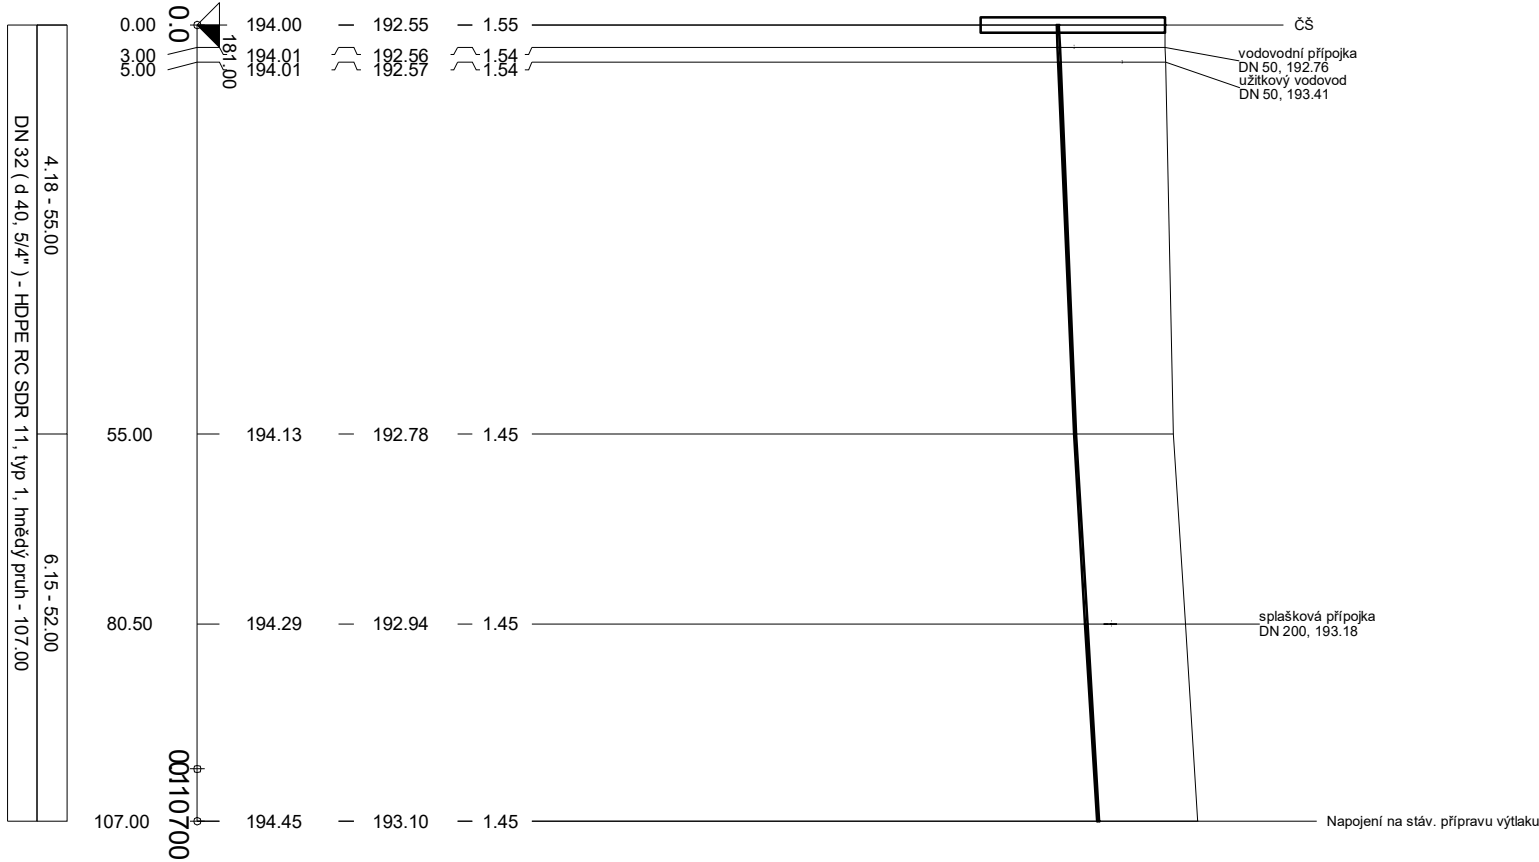

4,18 - 55,00	6,15 - 52,00
DN 32 (d 40, 5/4") - HDPE RC SDR 11, typ 1, hnědý pruh - 107,00	

ZODPOVĚDNÝ PROJEKTANT: PETR STUDENÝ, DIŠ.	
VYPRACOVAL: PETR STUDENÝ, DIŠ.	
INVESTOR:	LTC KOLÍN - TENIS CLUB, BRANKOVICKÁ 1007, KOLÍN V, 280 02
ZAKÁZKA:	KANALIZAČNÍ PŘÍPOJKA KOLÍN - BORKY, Brankovická 1007, Kolín V, 280 02
VÝKRES:	Podélný profil výtlaku z ČŠ

 Petr Studený, DIŠ.	
ŽICHLINEK 50, 563 01 LANŠKROUN tel: 732 575 286, e-mail: pettox@centrum.cz IČO: 01722524	
STUPEŇ:	DPS
DATUM:	12/2025
MĚŘÍTKO:	1:1000/100
Č. VÝKRESU	Č. PARÉ
D.4	