



Váš dopis zn.: elektronické podání
Ze dne: 10.03.2025
Naše značka: VEKOL/20250310-003/ES

Kristýna Anna Vaško

Dlouhá 75
28002 Radovesnice I

Vyžuje: Ing. Miroslav Duris
Telefon: 721 446 619
E-mail: miroslav.duris@veolia.com
Datum: 10.03.2025

Vyřazení k existenci sítí a zařazení na sítích
provozovaných společností
Veolia Energie Kolín, a.s.

Název akce:	Kanalizační přípojka Kolín - Borky, Brankovická 1007, Kolín V, 280 02	
Lokalizační údaje:	Okres:	Kolín
	Obec:	Kolín
	Název k.ú.:	Kolín
Zájmové území:	Vymezeno v situaci uvedené v příloze	
Kontaktní osoba:	Kristýna Anna Vaško	
Kontaktní údaje: tel., e-mail	776419203, klepisova.ka@gmail.com	
Platnost vyřazení:	1 rok ode dne vyhotovení 10.03.2025	

Ve Vámi vyznačeném zájmovém území

nedojde k dotčení

zařazení ve správě Veolia Energie Kolín, a.s.

Ing. Jaroslav Rezek
Výkonný ředitel společnosti


E-mail: jaroslav.rezek@veolia.com

1. příloha - situace

Veolia Energie Kolín, a.s.

Sídlo: Kolín V., Tovární 21, PSČ 280 63
Společnost zapsána v obchodním rejstříku vedeném Městským soudem v Praze pod sp. zn. B1523.
IČO: 45148091, DIČ: CZ45148091
Tel.: +420 321 752 211, Zákaznická linka: 800 800 860
www.vecr.cz, www.veolia.cz

Držitel certifikátů:
kvality dle ČSN EN ISO 9001,
environmentálního řízení dle ČSN EN ISO 14001
a managementu hospodaření s energií
dle ČSN EN ISO 50001

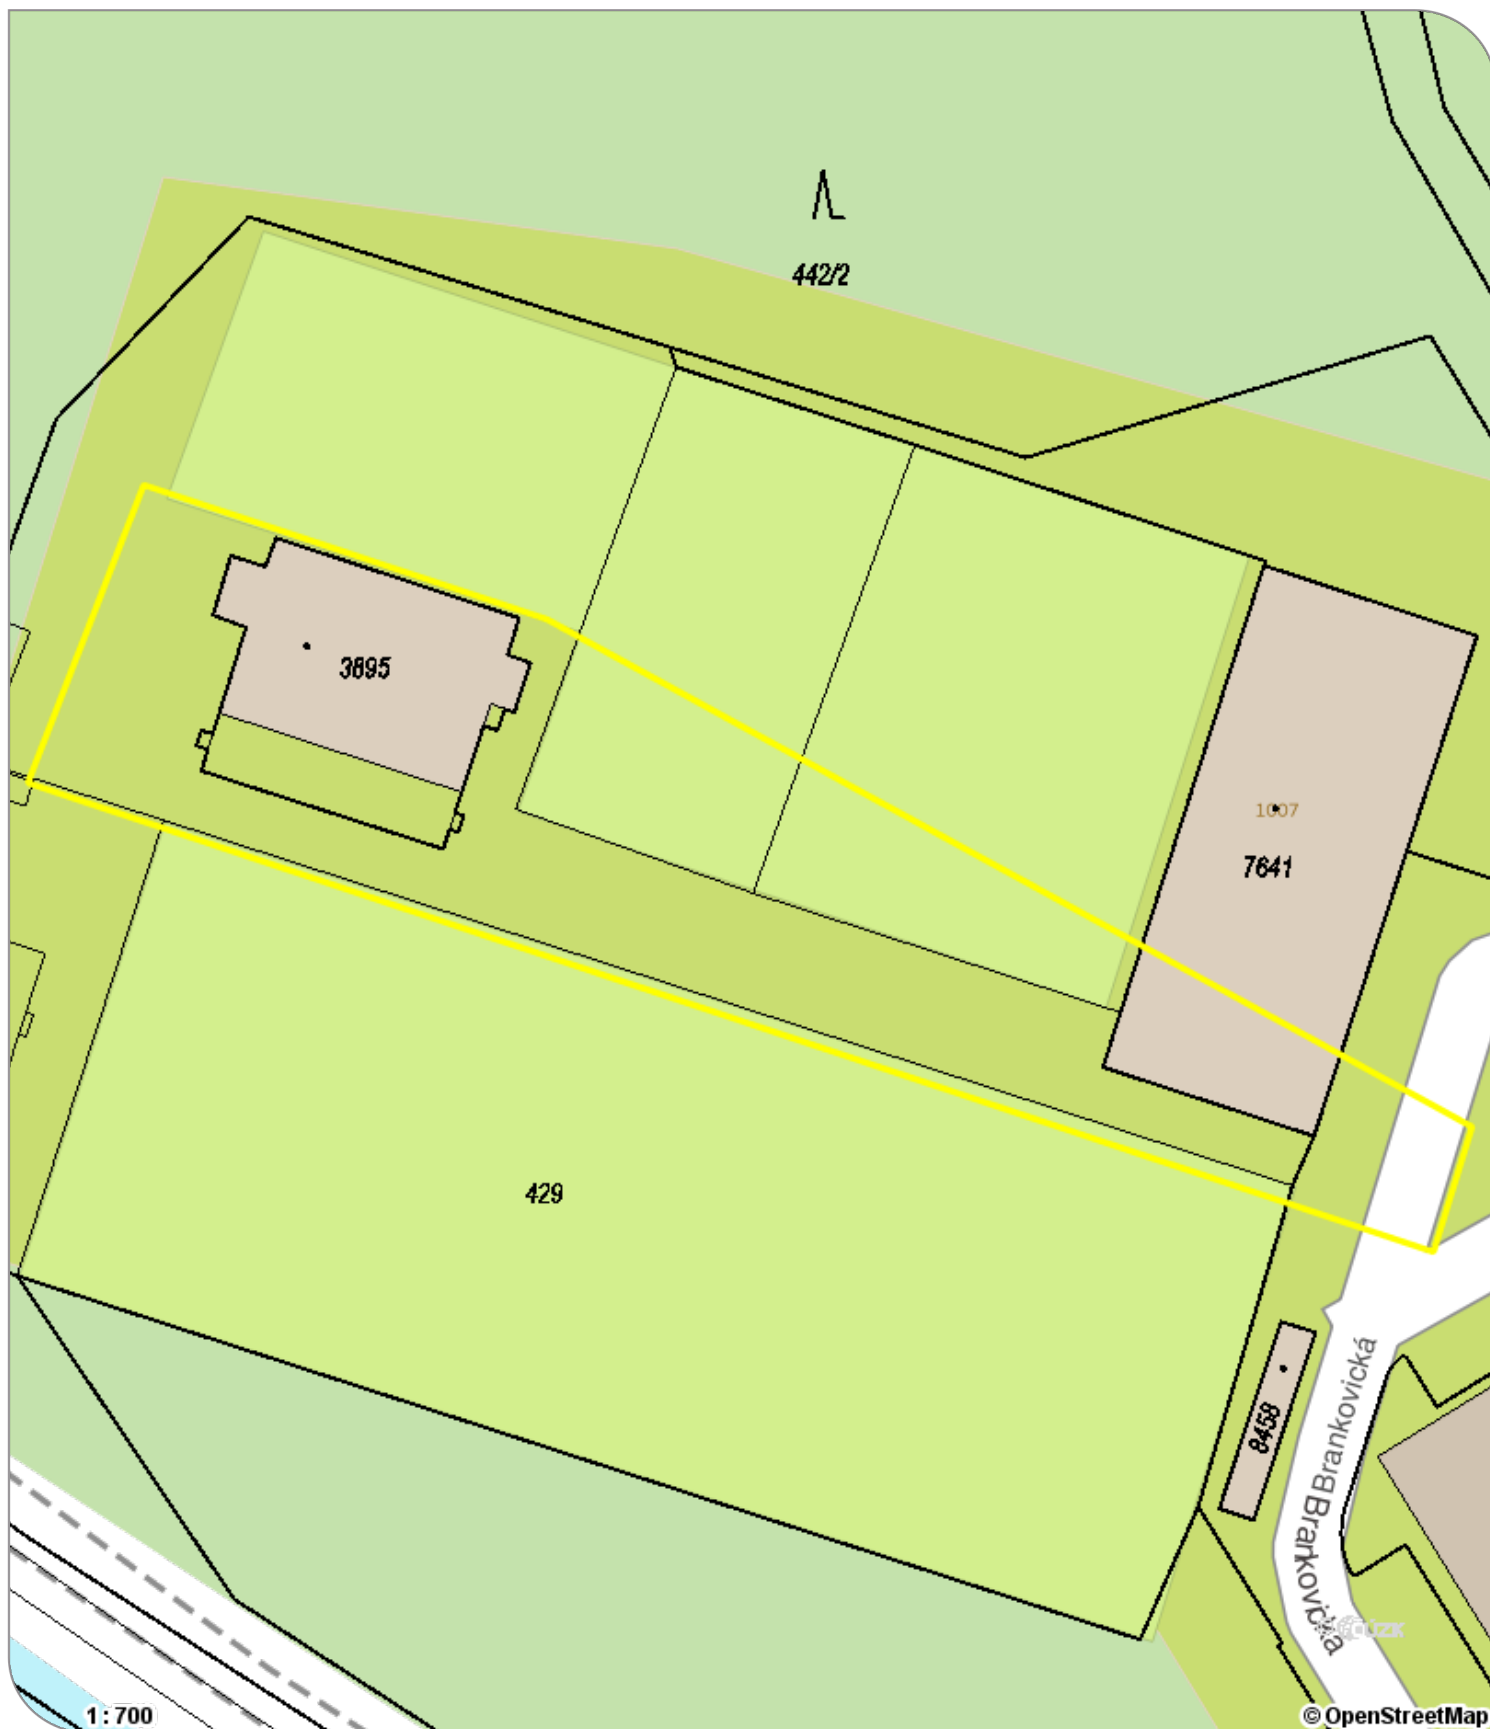







Příloha .1

Zpracoval: Ing. Miroslav Uriš

Stav ke dni: 10.03.2025

Legenda:

-  Tepelné podzemní rozvody
-  Tepelné nadzemní rozvody
-  Ostatní podzemní rozvody
-  Ostatní nadzemní rozvody
-  Stavební objekt
-  Vymezené zájmové území