




### Podélný profil areálové splaškové kanalizace S1

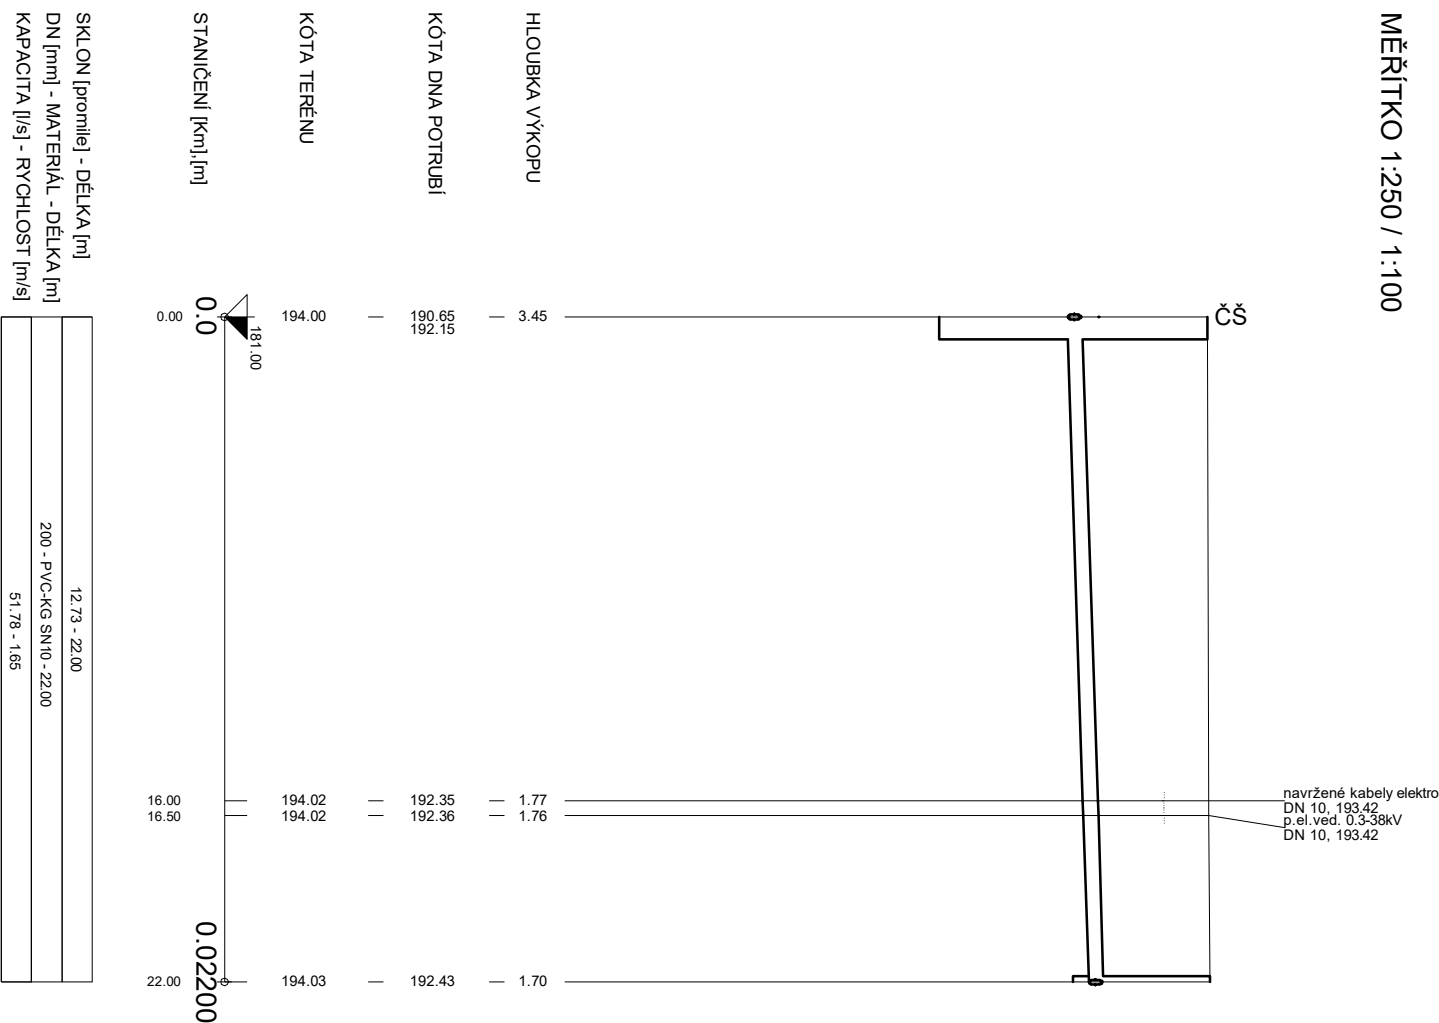

## Podélný profil areálové splaškové kanalizace S2

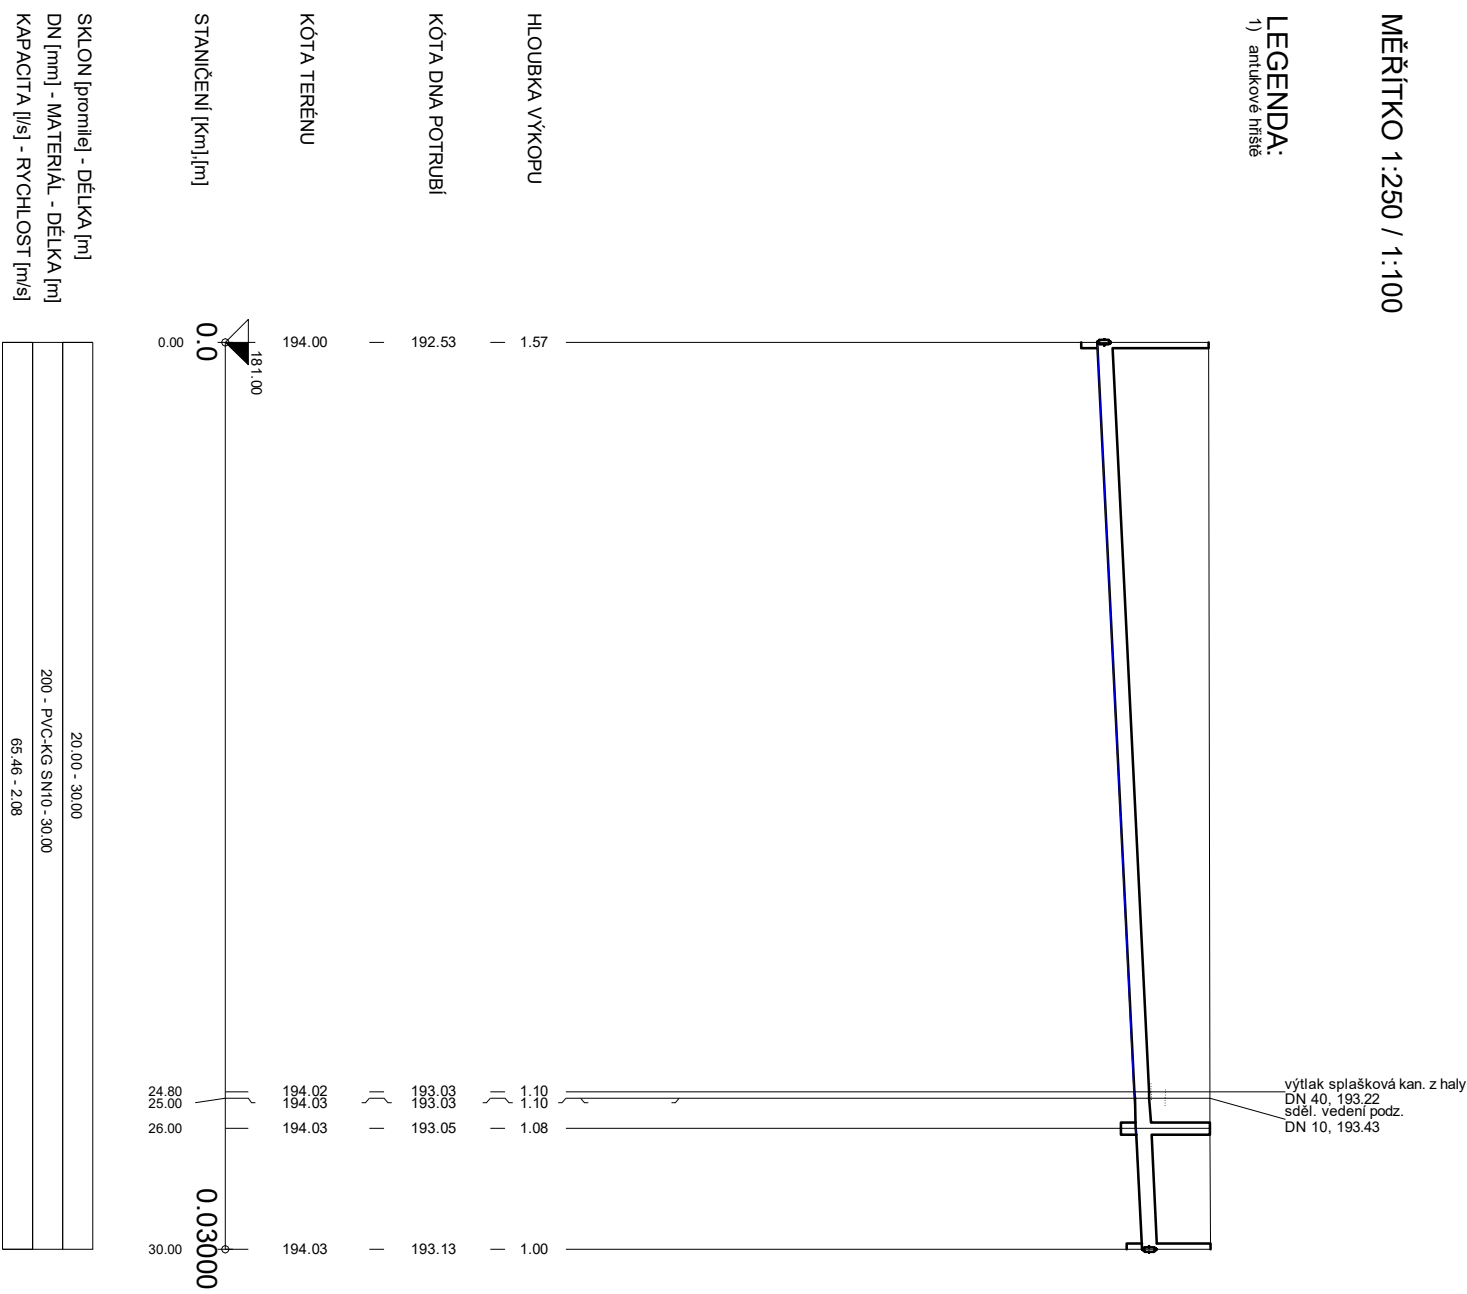

### Podélný profil areálové splaškové kanalizace 3

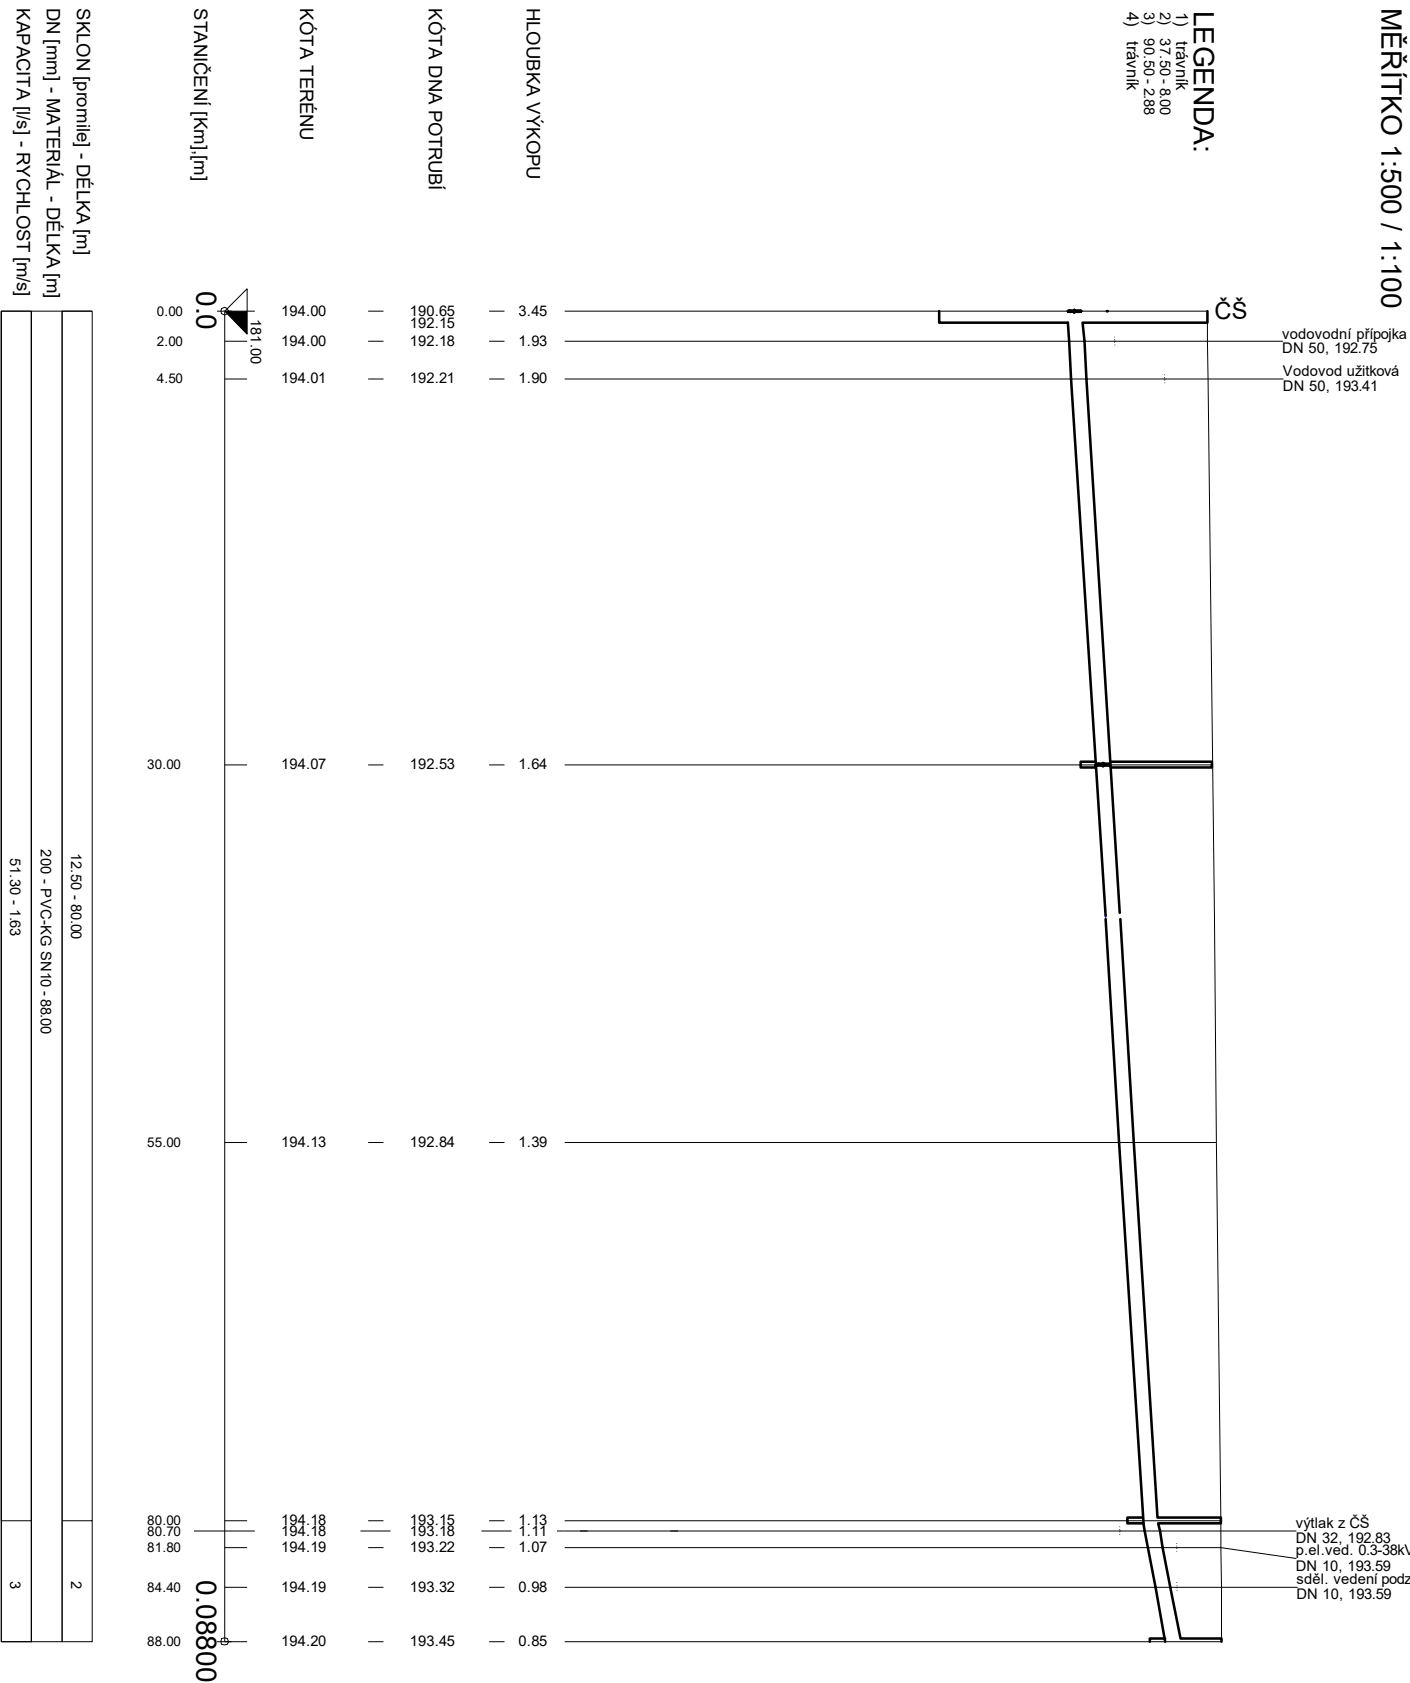

ZODPOVĚDNÝ PROJEKTANT:		PETR STUDENÝ, DIS.	
VYPRACOVAL:		PETR STUDENÝ, DIS.	
INVESTOR:		LTC KOLIN - TENIS CLUB, BRANKOVICKÁ 1007, KOLÍN V, 280 02	
ZAKÁZKA:		KANALIZAČNÍ PŘÍPOJKA KOLÍN - BORKY, Brankovická 1007, Kolín V, 280 02	
VÝKRES:		Podélný profil areálové splaškové kanalizace	