


PŮDORYS  
M 1:2

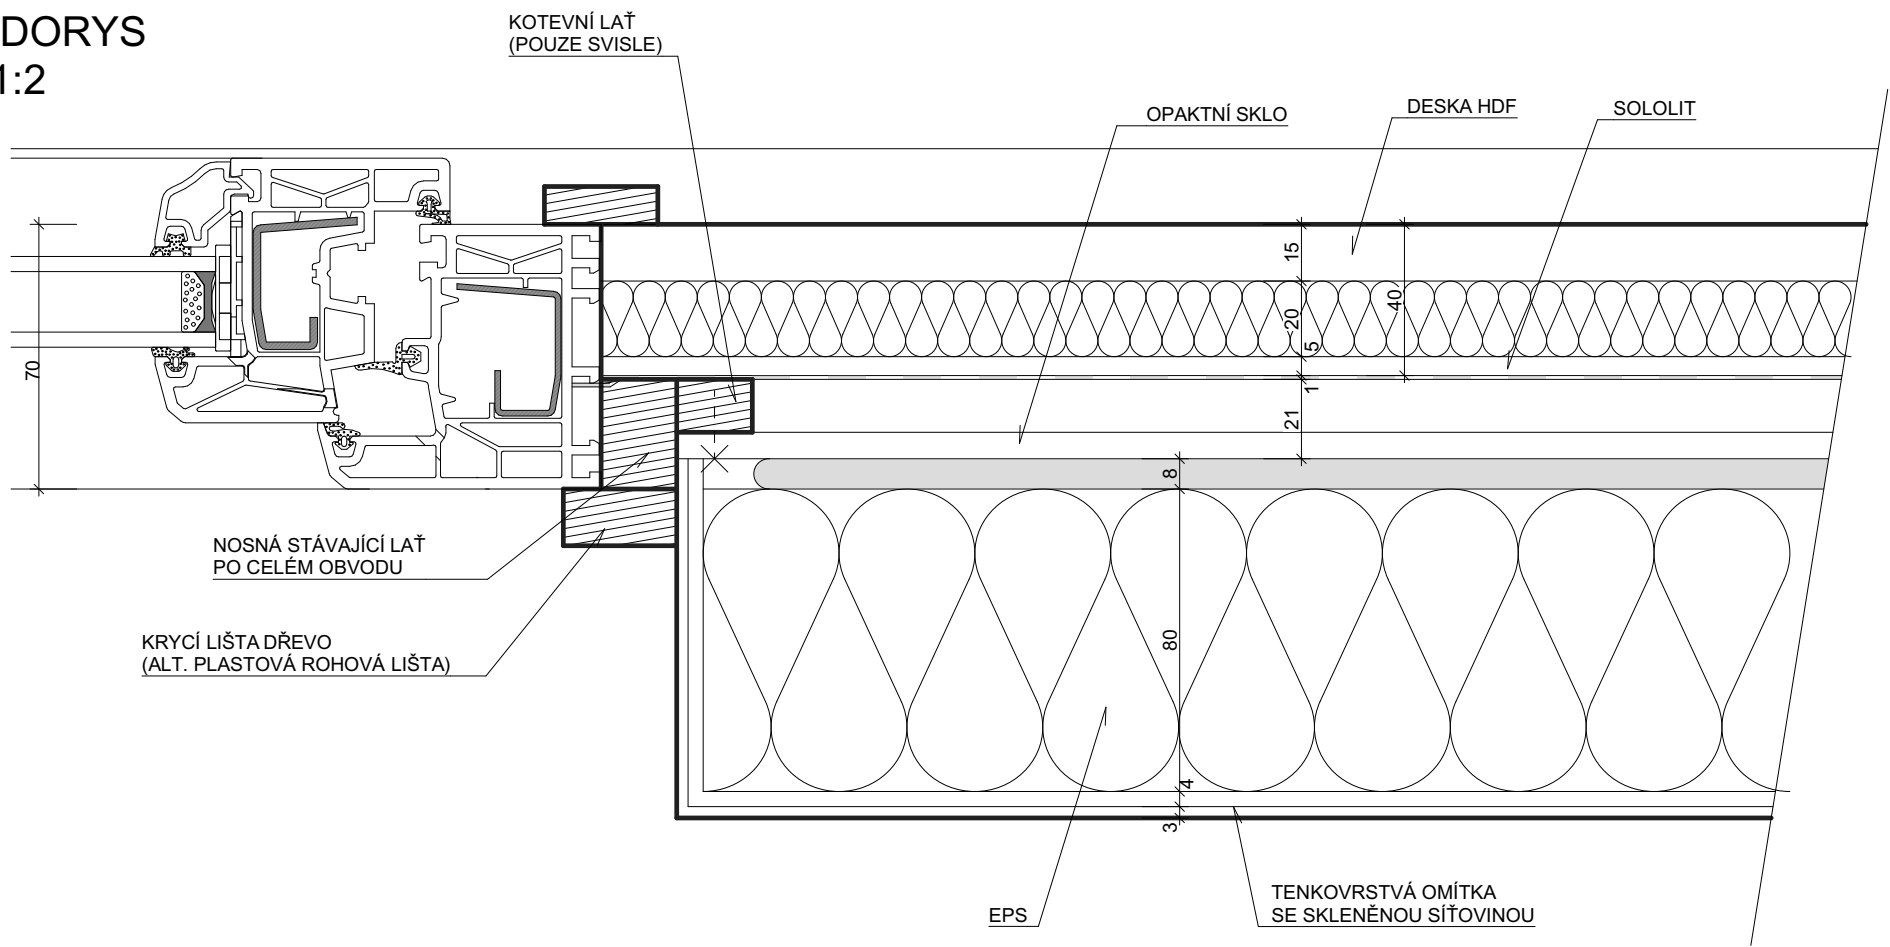

UVEDENÉ ROZMĚRY JSOU POUZE ORENTAČNÍ, SKUTEČNÉ PROVEDENÍ STÁVAJÍCÍCH MIV BUDE PROVĚŘENO V RÁMCI REALIZACE VÝMĚNY MIV

PROJEKTOVÁ DOKUMENTACE PRO PROVÁDĚNÍ STAVBY

ZODPOVĚDNÝ PROJEKTANT	VYPRACOVAL	KRESLIL	<div><div>AZPROJECT</div><div>spol. s r.o.</div><div>Plynářenská 830, 280 02 Kolín IV</div><div>IČO: 272 10 341 · DIČ: CZ 272 10341</div><div>Tel: 321 728 755</div></div>		
Ing. KADLEČEK JIŘÍ	Ing. KADLEČEK JIŘÍ	ALEŠ MORAVEC			
KRAJ STŘEDOČESKÝ		MěÚ KOLÍN			
STAVEBNÍK: MĚSTO KOLÍN, KARLOVO NÁMĚSTÍ 78, 280 12 KOLÍN I					
KOLÍN, DĚLNICKÁ 806, 807 - PD - MEZIOKENNÍ VLOŽKY  DĚLNICKÁ 806, 807, 280 02 KOLÍN II, K.Ú. KOLÍN, st. parc. č. 4826, 4827				DATUM	03/2025
				Č.ZAK.	CT25 - 01
				FORMÁT	2×A4
STÁVAJÍCÍ STAV - DETAIL MIV				MĚŘÍTKO	Č.VÝKRESU
				1:2	CT2501 - 17