


PŮDORYS
M 1:2

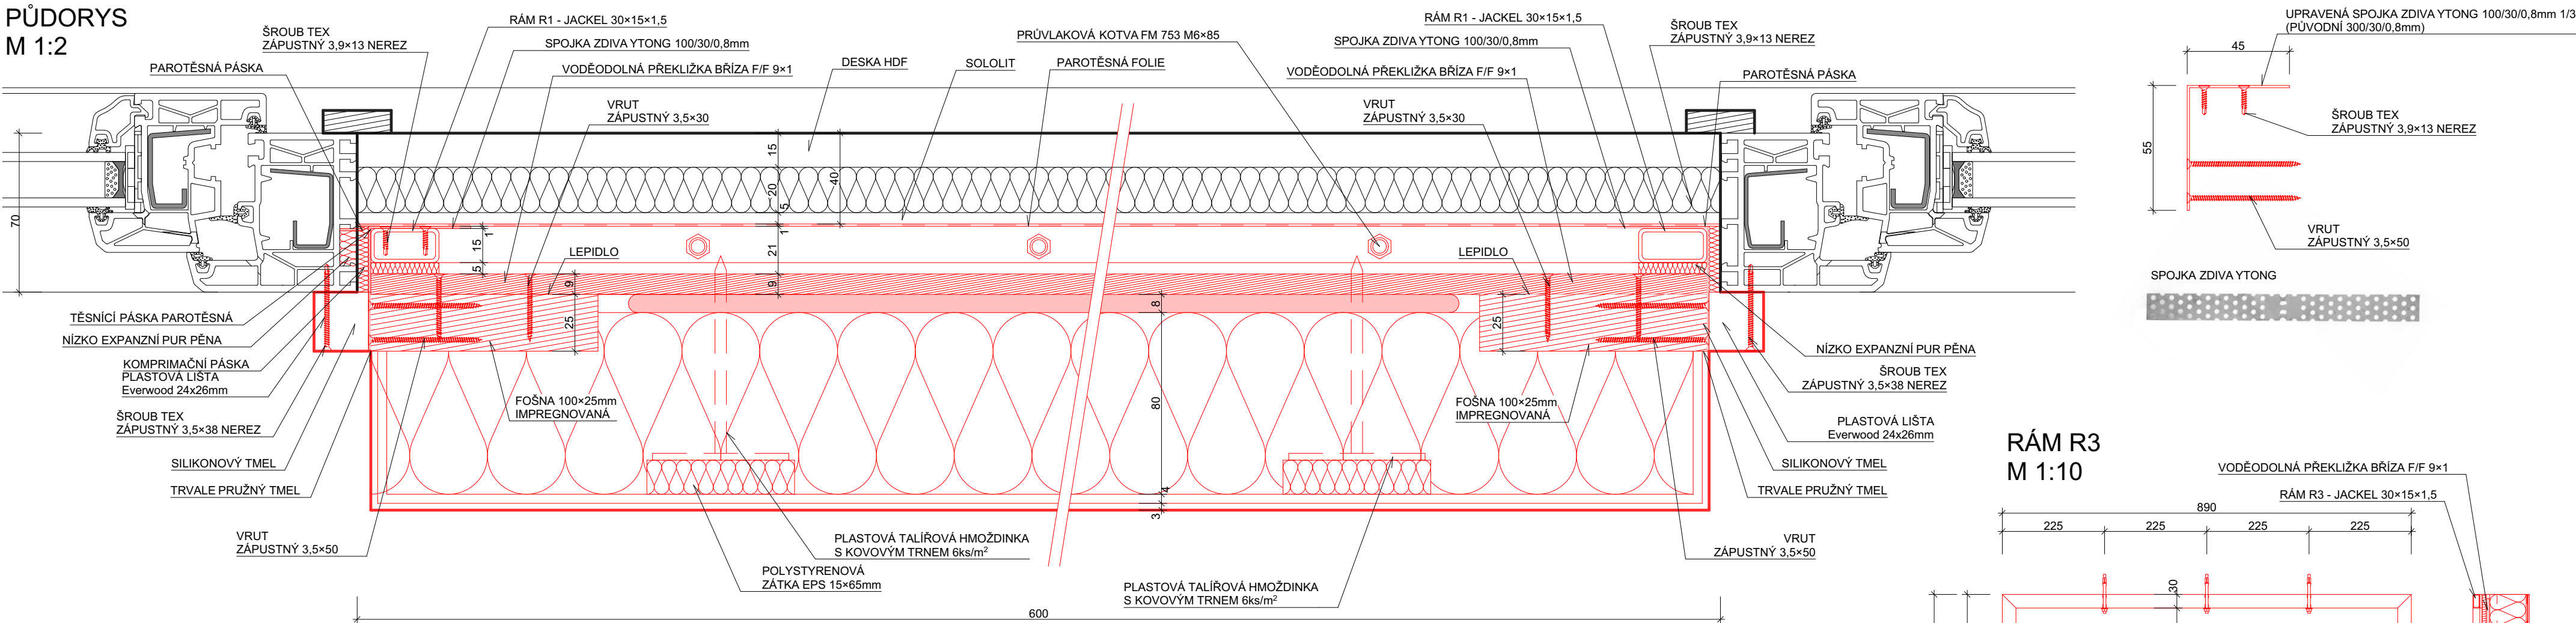


POZNÁMKA :

- UVEDENÉ ROZMĚRY JSOU POUZE ORIENTAČNÍ
- PŘED ZAPOČETÍM VÝROBY A PRACÍ NA VÝMĚNĚ MIV NUTNO OVĚŘIT SKUTEČNOU VELIKOST OTVORU PRO NOVOU MIV A PŘIZPŮSOBIT JEDNOTLIVÉ ROZMĚRY KONSTRUKCE MIV

NOSNÁ DESKA MIV3
M 1:10

ŘEZ A3-A3' POHLED P3

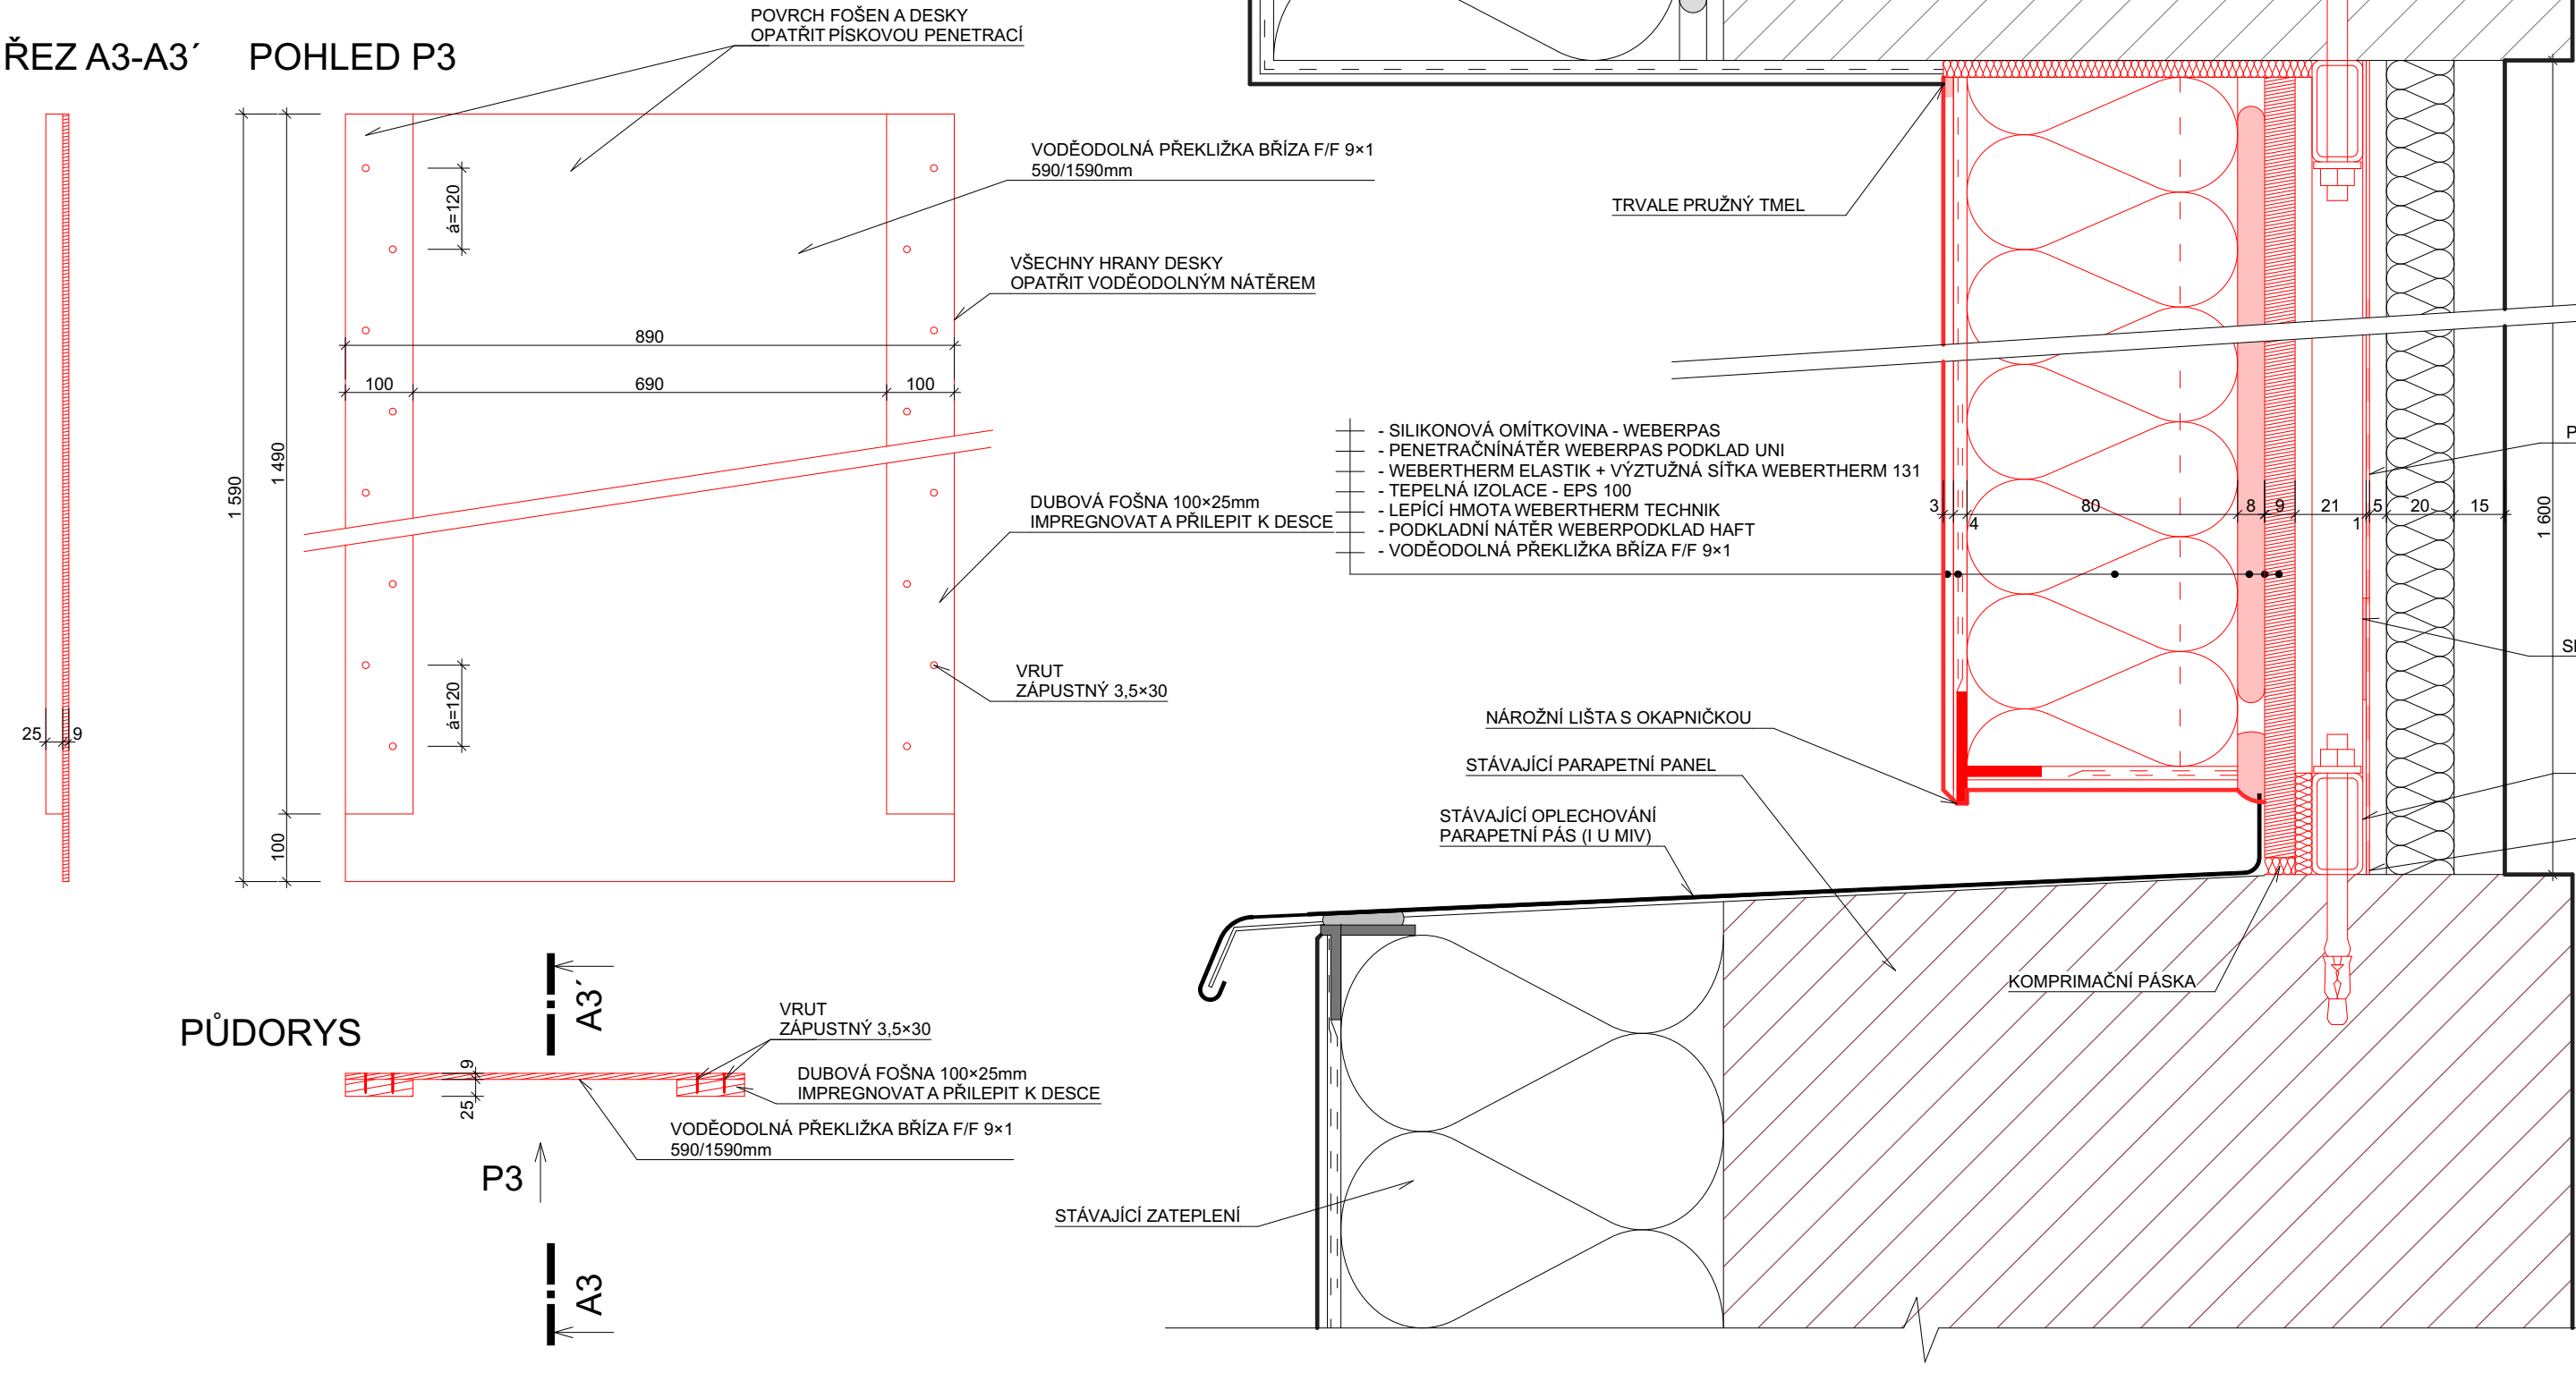

LEGENDA :

- STÁVAJÍCÍ KONSTRUKCE
- NAVRHOVANÉ KONSTRUKCE

PROJEKTOVÁ DOKUMENTACE PRO PROVÁDĚNÍ STAVBY

ZODPOVĚDNÝ PROJEKTANT	VYPRACOVAL	KRESLIL	A PROJECT spol. s r.o. Plynářská 830, 280 02 Kolín IV IČO: 272 10 341 · DIČ: CZ 272 10341 Tel: 321 728 755	
Ing. KADLEČEK JIŘÍ	Ing. KADLEČEK JIŘÍ	ALEŠ MORAVEC		
KRAJ STŘEDOČESKÝ		MĚŮ KOLÍN		
STAVEBNÍK: MĚSTO KOLÍN, KARLOVO NÁMĚSTÍ 78, 280 12 KOLÍN I				
KOLÍN, DĚLNICKÁ 806, 807 - PD - MEZIOKENNÍ VLOŽKY				
DĚLNICKÁ 806, 807, 280 02 KOLÍN II, K.Ú. KOLÍN, st. parc. č. 4826, 4827				
DETAIL MIV 3			DATUM	03/2025
			Č. ZAK.	CT25 - 01
			FORMÁT	6×A4
			MĚŘITKO	Č. VÝKRESU
			1:2	CT2501 - 20
			1:10	