


KOLÍN

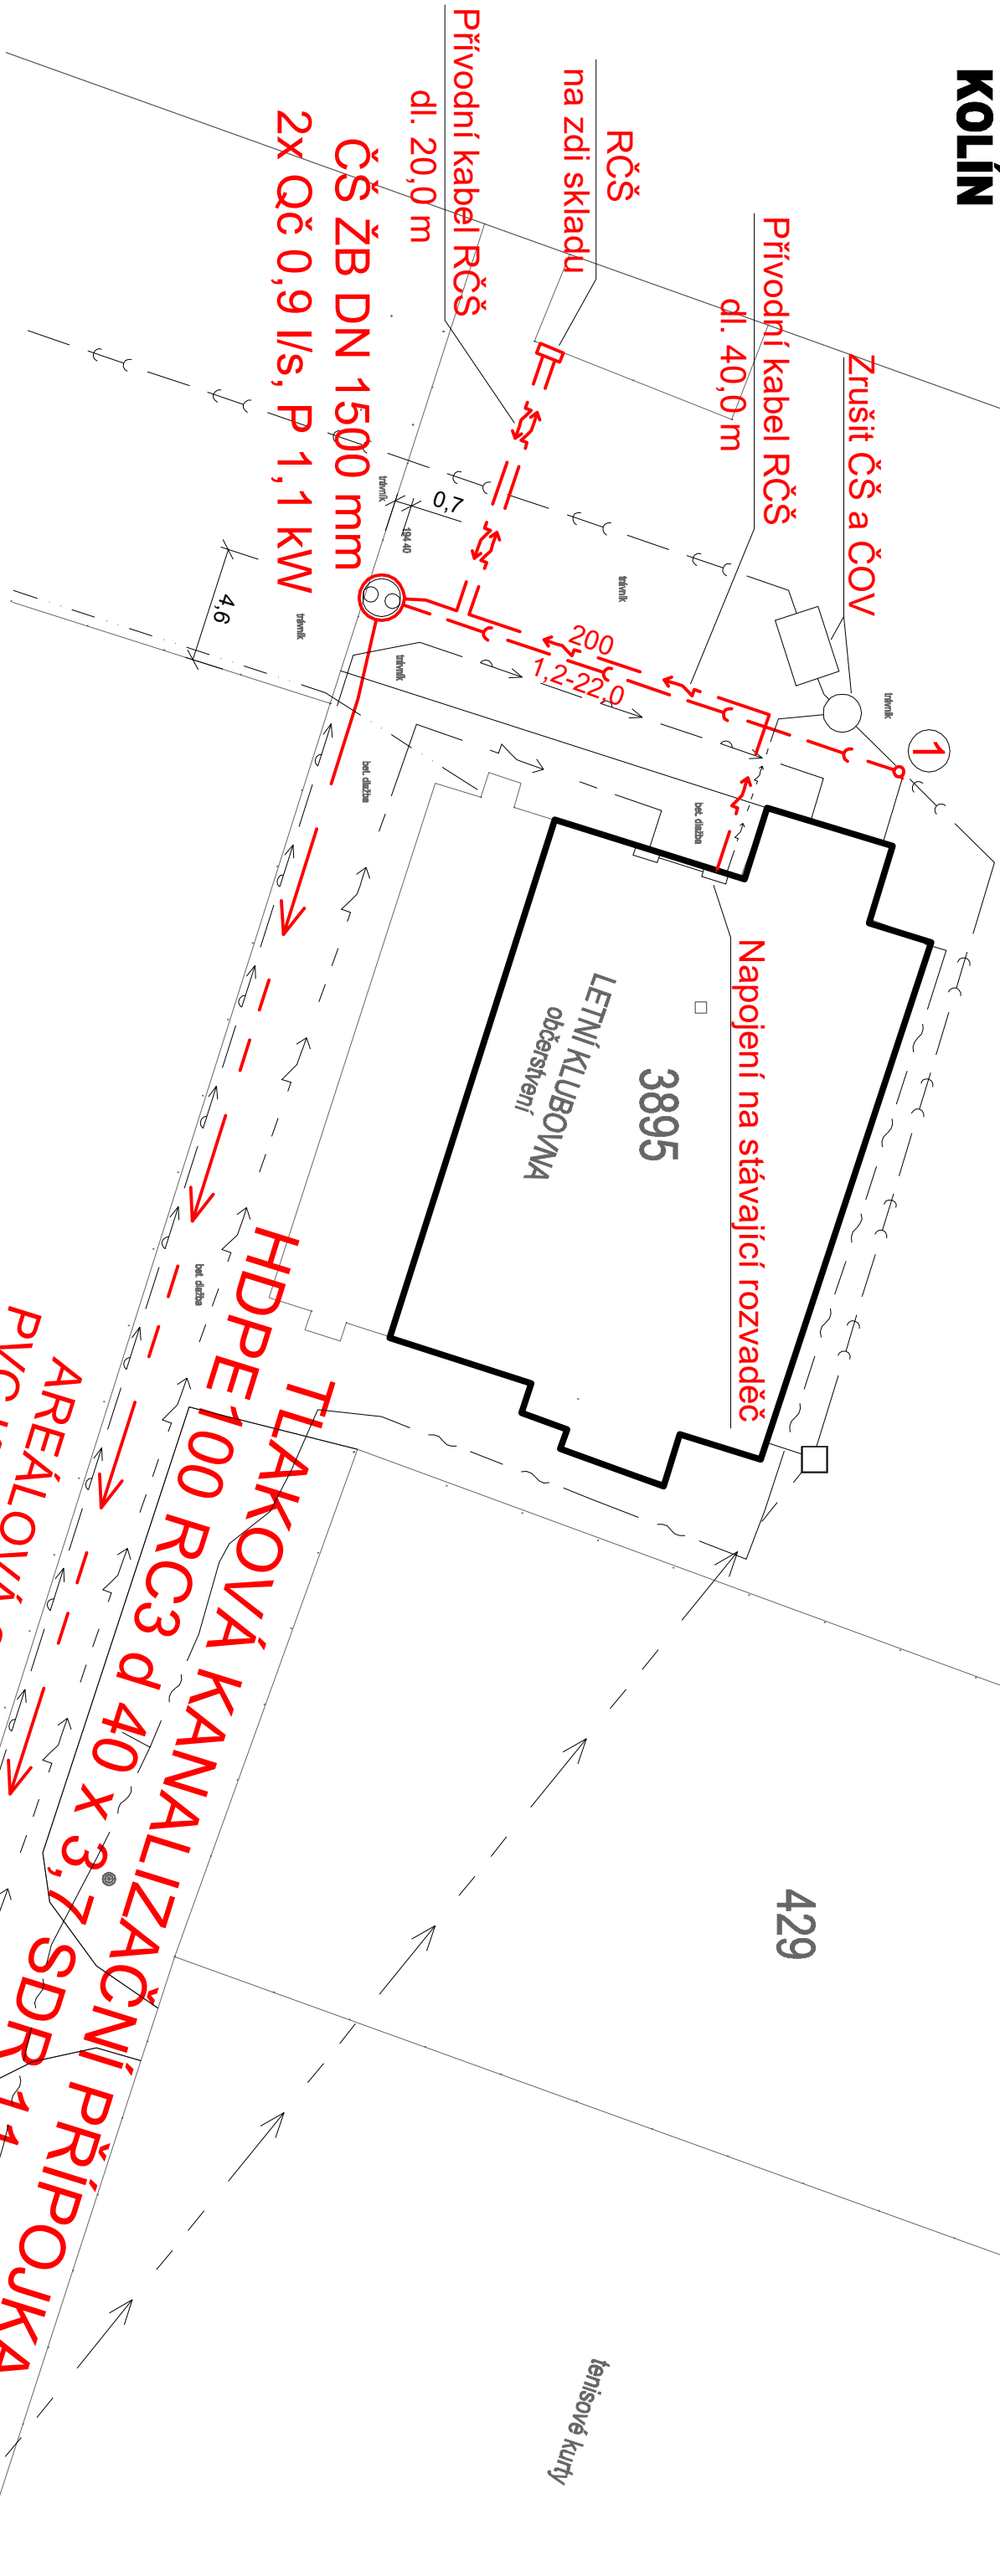

- LEGENDA :
- NAVŘZENÁ TLAKOVÁ KANALIZAČNÍ PŘÍPOJKA
  - NAVŘZENÉ KABELY ELEKTRO + CHRÁNIČKY
  - NAVŘZENÁ AREÁLOVÁ SPLAŠKOVÁ GRAVITAČNÍ KANALIZACE
  - VODOVOD
  - VODOVODNÍ PŘÍPOJKA
  - AREÁLOVÁ SPLAŠKOVÁ GRAVITAČNÍ KANALIZACE
  - AREÁLOVÁ TLAKOVÁ SPLAŠKOVÁ KANALIZACE
  - REALIZOVÁ PŘÍPRAVA TLAKOVÉ SPLAŠKOVÉ PŘÍPOJKY
  - SDĚLOVACÍ VEDENÍ CETIN
  - PODZEMNÍ KABELY ČEZ
  - POTRUBÍ ZÁVLAH

Borky

429

tenisové kurty

429

tenisové kurty

č.p. 1007  
TENISOVÁ HALA č.1  
7641

43213

Nápojení na stáv. přípravu  
tlakové kn. přípojky HDPE d 40

ZODPOVĚDNÝ PROJEKTANT:	PETR STUDENÝ, DS.		Petr Studený, Dis.
VYPRACOVAL:	PETR STUDENÝ, DS.	ZČHL INĚK 50, 563 01 LANŠKROUN	
INVESTOR:	LTC KOLÍN - TENIS CLUB, BRANKOVICKÁ 1007, KOLÍN V, 280 02	tel: 732 575 266, e-mail: petfox@centrum.cz	
ZAKÁZKA:	KANALIZAČNÍ PŘÍPOJKA KOLÍN - BORKY, Brankovická 1007, Kolín V, 280 02	ICO: 01727524	
VÝKRES:	Koordinální situace	D.2.3	
STUPEŇ:	DPS		
DATUM:	01/2026		
MĚŘÍTKO:	1:250		
Č. VÝKRESU	Č. PARÉ		

- UPOZORNĚNÍ :
- PRŮBĚH STÁVAJÍCÍCH PODZEMNÍCH SÍTÍ JE ZAKRESLEN POUZE INFORMATIVNĚ.
  - PRO ZJIŠTĚNÍ PŘESNÉ POLOHY VŠECH SÍTÍ JE NUTNÉ POŽADAT SPRÁVCE IS O JEJICH ZÁKRESY A VYTČENÍ.