ÚZEMÍ	Kolín
POVRCH ÚZEMÍ	trávník
VZDÁLENOST ŠACHET	22.00
NÁZVY ŠACHET	

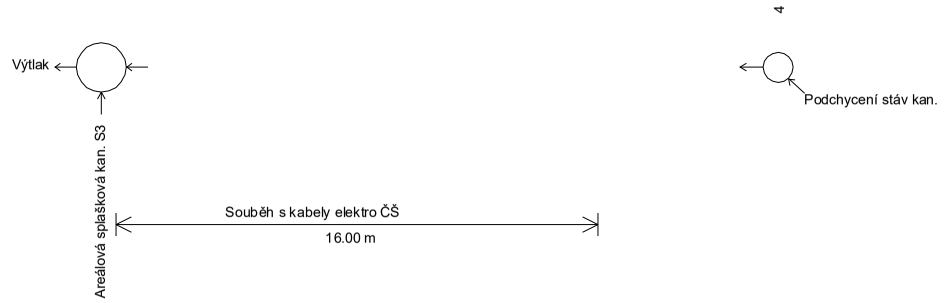

Podélný profil areálové splaškové kanalizace

MĚŘÍTKO 1:250 / 1:100

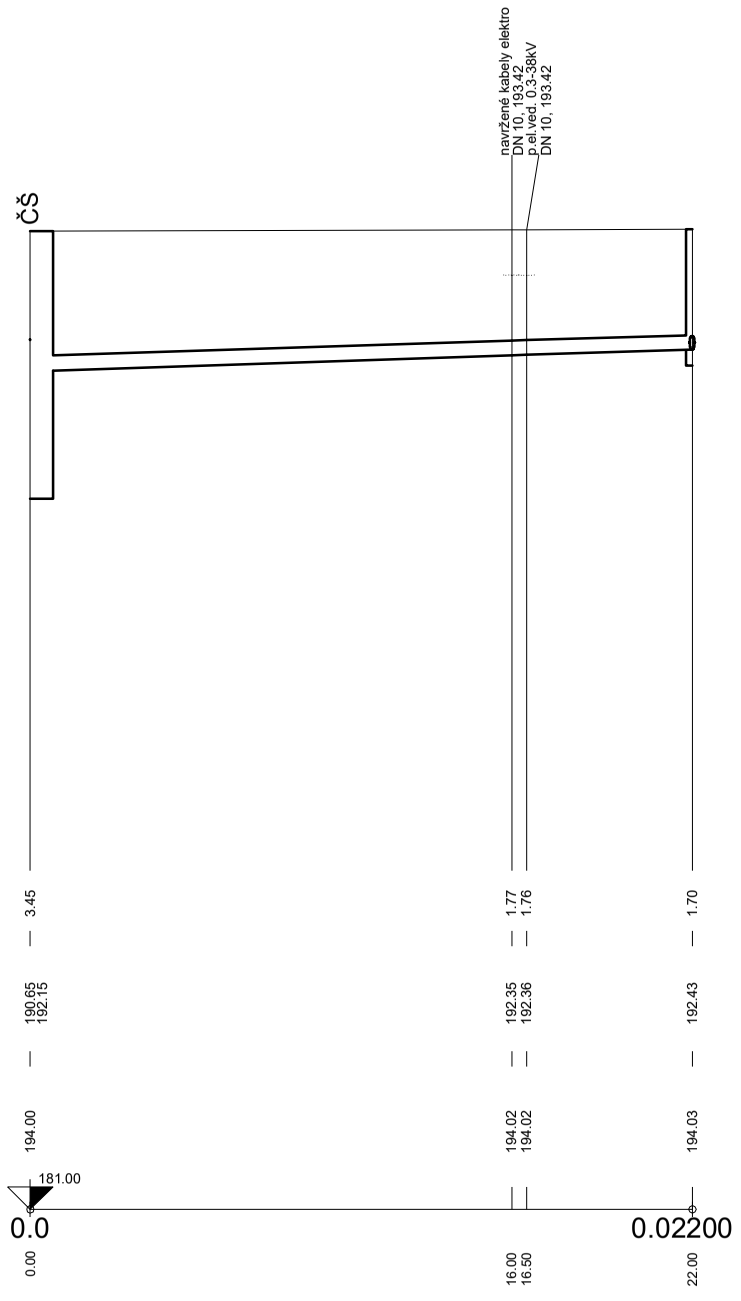

SKLON [promile] - DÉLKA [m]	12.73 - 22.00
DN [mm] - MATERIÁL - DÉLKA [m]	200 - PVC-KG SN10 - 22.00
KAPACITA [l/s] - RYCHLOST [m/s]	51.78 - 1.65

Podepsal Petr Studený DiS.
DN: cn=Petr Studený DiS., c=CZ, o=Česká komora autorizovaných inženýrů a techniků činných ve výstavbě, ou=0602376, email=petfox@centrum.cz
Datum: 2026.01.27 21:55:43 +01'00'

ZODPOVĚDNÝ PROJEKTANT:	PETR STUDENÝ, DiS.
VYPRACOVAL:	PETR STUDENÝ, DiS.
INVESTOR:	LTC KOLÍN - TENIS CLUB, BRANKOVICKÁ 1007, KOLÍN V, 280 02

Petr Studený, DiS.
ŽICHLÍNEK 50, 563 01 LANŠKROUN
tel: 732 575 266, e-mail: petfox@centrum.cz
IČO: 01727524

ZAKÁZKA:

KANALIZAČNÍ PŘÍPOJKA
KOLÍN - BORKY, Brankovická 1007, Kolín V, 280 02

STUPEŇ:	DPS
DATUM:	01/2026
MĚŘÍTKO:	1:250,500/100
Č. VÝKRESU	Č. PARÉ

VÝKRES:

Podélný profil areálové splaškové kanalizace

D.3