


ÚZEMÍ
POVRCH ÚZEMÍ

	Kolín
1	zpev. plocha - bet. dlažba


LEGENDA:
1) travník

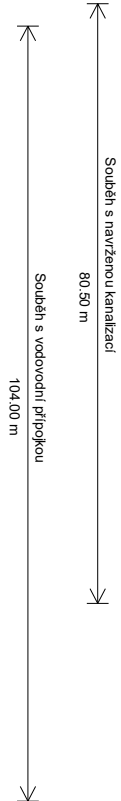


Podélný profil výtlačku z ČŠ

MĚŘÍTKO 1:1000 / 1:100

HLOUBKA VÝKOPU
KÓTA DNA POTRUBÍ
KÓTA TERÉNU
STANIČENÍ [km],[m]
SKLON [promile] - DÉLKA [m]
DN [mm] - MATERIÁL - DÉLKA [m]

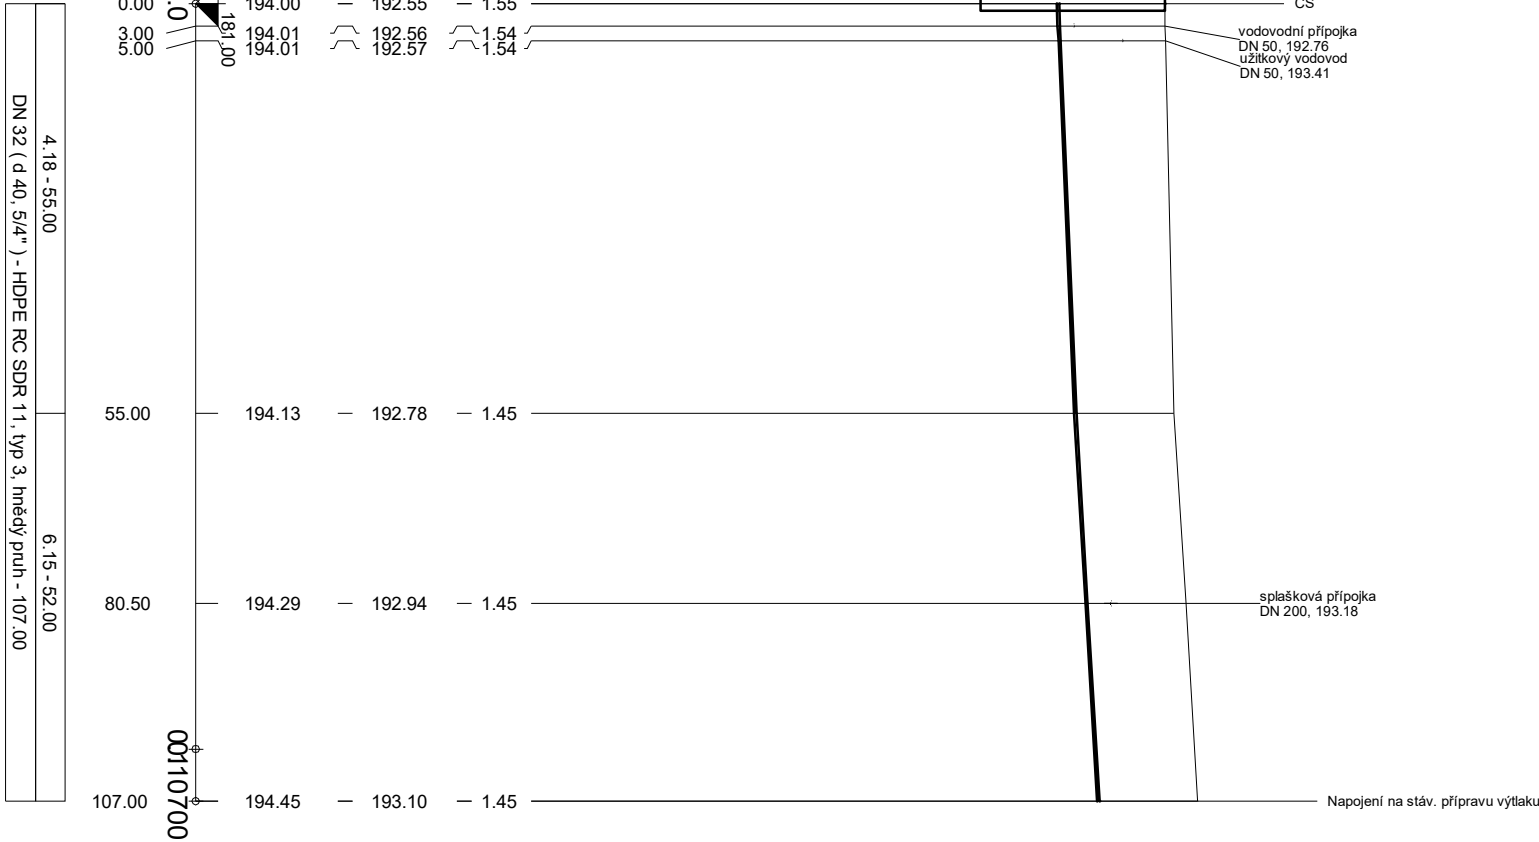

ZODPOVĚDNÝ PROJEKTANT:		PETR STUDENÝ, DIS.	
VYPRACOVAL:		PETR STUDENÝ, DIS.	
INVESTOR:		LTC KOLÍN - TENIS CLUB, BRANKOVICKÁ 1007, KOLÍN V, 280 02	
ZAKÁZKA:		KANALIZAČNÍ PŘÍPOJKA KOLÍN - BORKY, Brankovická 1007, Kolín V, 280 02	
VÝKRES:		Podélný profil výtlačku z ČŠ	

 Petr Studený, Dis.	
ŽICHLINEK 50, 563 01 LANŠKROUN tel: 732 575 266, e-mail: petfox@centrum.cz IČO: 01727524	
STUPEŇ:	DPS
DATUM:	01/2026
MĚŘÍTKO:	1:1000/100
Č. VÝKRESU	Č. PARÉ
D.4	