ŠACHTOVÝ SYSTÉM DN 400 mm

POHLED

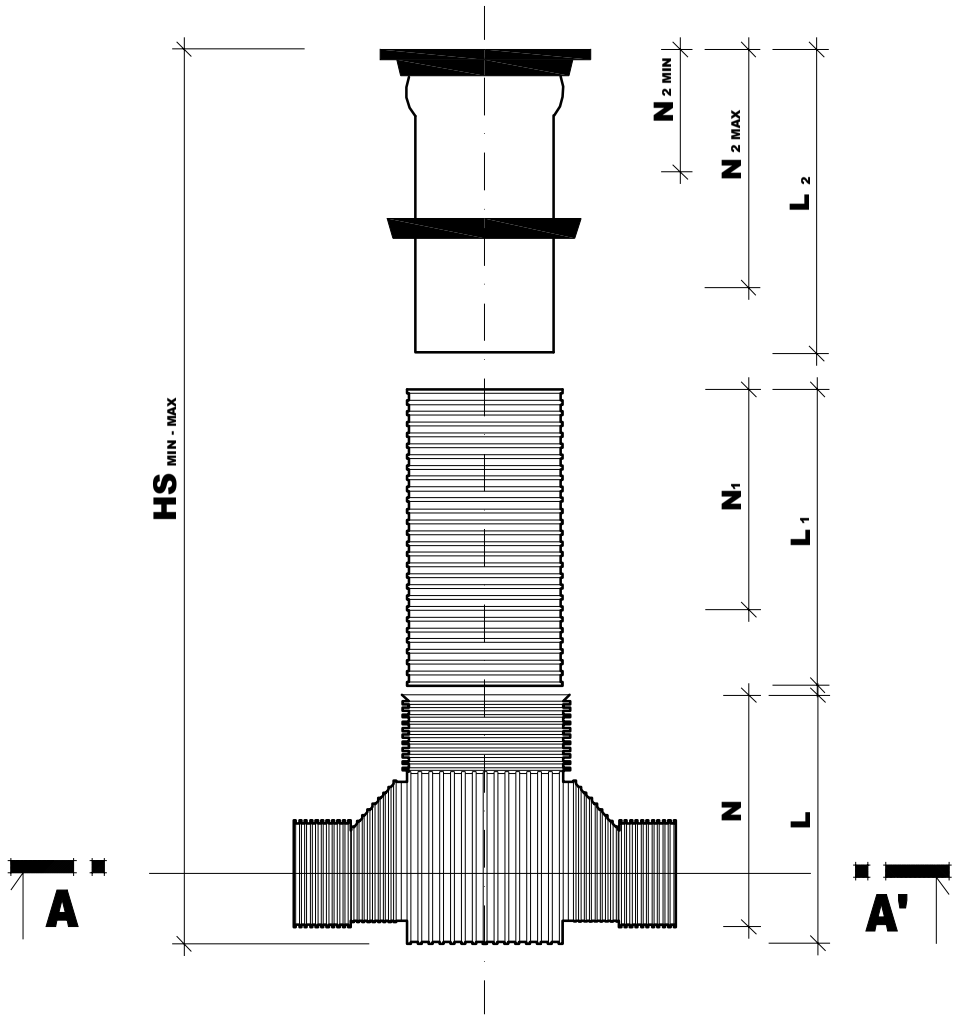

ŘEZ A - A'

DNO BEZ ODBOČEK

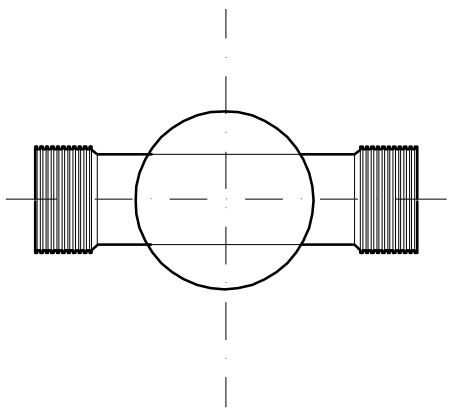

DNA S ODBOČKAMI

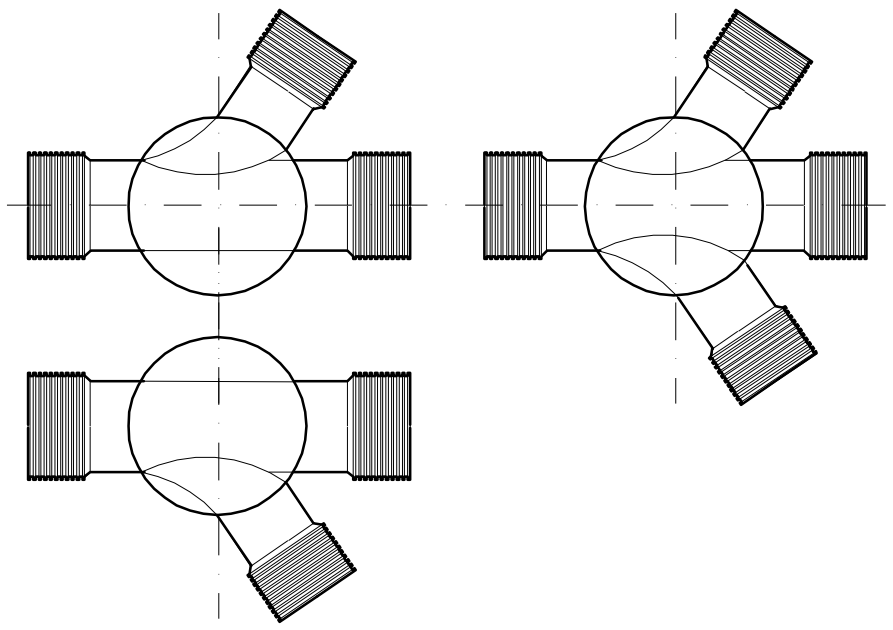

ROZMĚROVÁ TABULKA ŠACHTY 400
S TELESKOPICKÝM NÁSTAVCEM

OZNAČENÍ	ŠACHTOVÉ DNO		ŠACHTOVÉ PRODLOUŽENÍ		TELESKKOPICKÝ NÁSTAVEC		CELKOVÁ DÉLKA
	L	N	L_1	N_1	L_2	N_2	
315	620	580	400	180	720	180-580	940-1340
315	620	580	800	580	720	180-580	1340-1740
315	620	580	1200	980	720	180-580	1740-2140
315	620	580	1600	1380	720	180-580	2140-2540
315	620	580	2000	1780	720	180-580	2540-2940
315	620	580	2400	2180	720	180-580	2940-3340
315	620	580	2800	2580	720	180-580	3340-3740
315	620	580	3200	2875	720	180-580	3635-4035

Podepsal Petr Studený DiS.
DN: cn=Petr Studený DiS., c=CZ, o=Česká komora autorizovaných inženýrů a techniků činných ve výstavbě, ou=0602376, email=petfox@centrum.cz
Datum: 2026.01.27 21:57:58 +01'00'

ZODPOVĚDNÝ PROJEKTANT: PETR STUDENÝ, DiS.	Petr Studený, DiS.
VYPRACOVAL: PETR STUDENÝ, DiS.	ŽICHLÍNEK 50, 563 01 LANŠKROUN
INVESTOR: LTC KOLÍN - TENIS CLUB, BRANKOVICKÁ 1007, KOLÍN V, 280 02	tel: 732 575 266, e-mail: petfox@centrum.cz
	IČO: 01727524
ZAKÁZKA: KANALIZAČNÍ PŘÍPOJKA KOLÍN - BORKY, Brankovická 1007, Kolín V, 280 02	STUPEŇ: DPS
	DATUM: 12/2025
	MĚŘÍTKO: 1:25
	Č. VÝKRESU: D.7
VÝKRES: Plastová revizní šachta DN 400 mm	Č. PARÉ