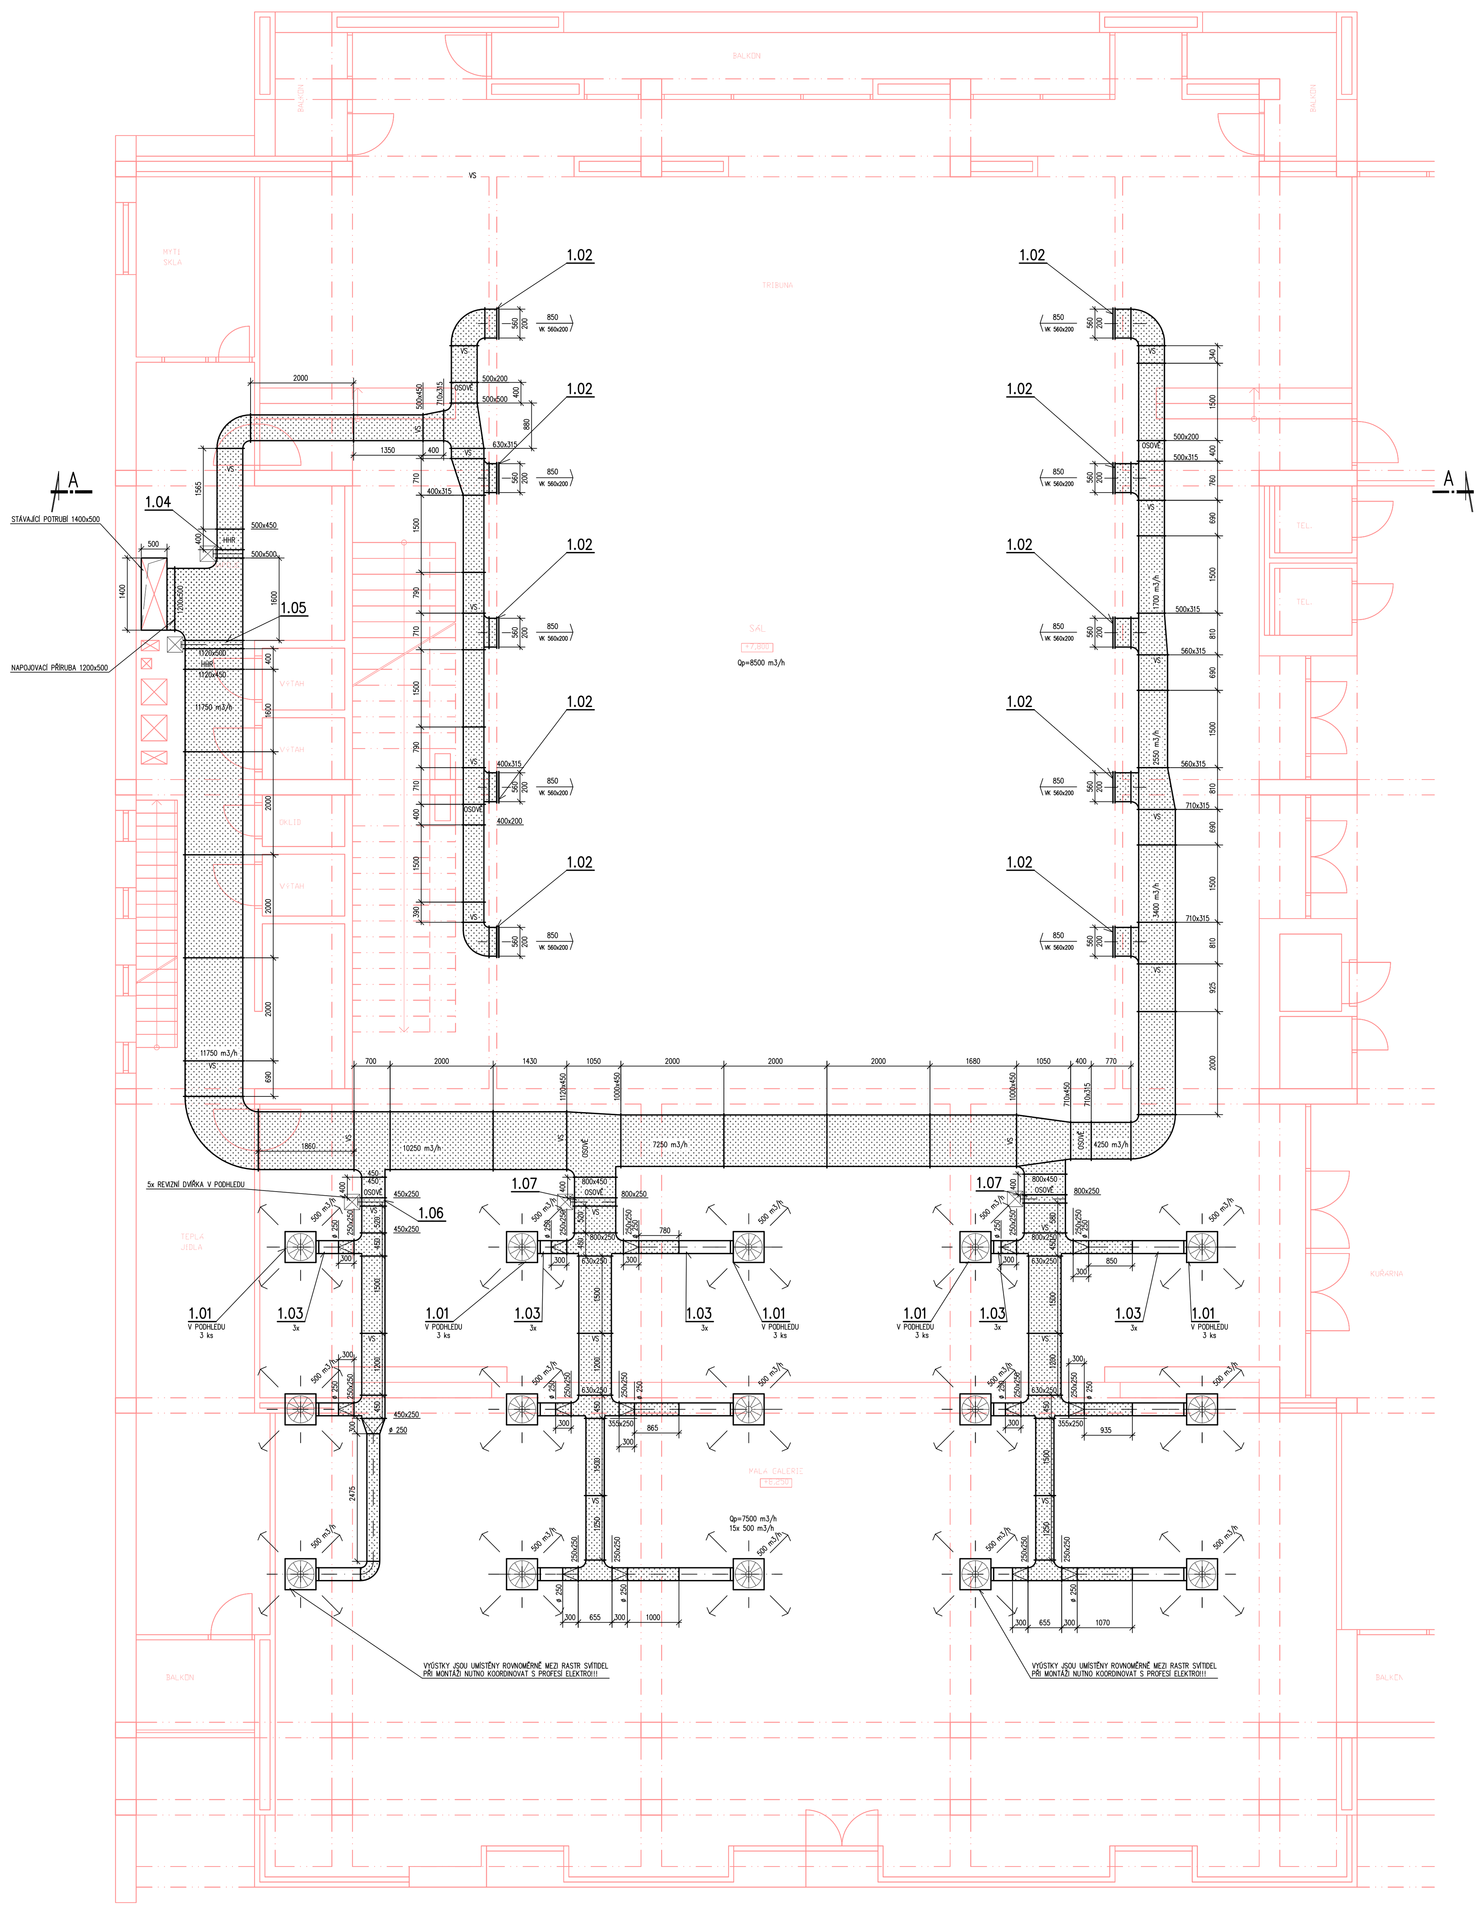

POZNÁMKA

2400 / ø x 355	MNOŽSTVÍ PŘIVÁDĚNÉHO VZDUCHU V m3/h ROZMĚR DISTR. PRVKU, PŘÍP. VENTILÁTORU
2400 / ø x 355	MNOŽSTVÍ ODVÁDĚNÉHO VZDUCHU V m3/h ROZMĚR DISTR. PRVKU, PŘÍP. VENTILÁTORU
2500	VZDÁLENOST SPODNÍ HRANY VZDUCHOTECHNICKÉHO ZAŘÍZENÍ OD ČISTÉ PODLAHY
	POTRUBÍ OPATŘENÉ TEPELNOU IZOLACÍ
	MAXIMÁLNÍ POZTEČ ZAŘÍZENÍ 3 W
VP	VOLNÁ PŘÍRUBA – DÉLKU TROUBY UPRAVIT PŘI MONTÁŽI, DÉLKA TROUBY O 200 MM DELŠÍ, NEŽ JE VYZNAČENO NA VÝKRESE
	POLOMĚR ČTYŘHRANNÉHO OBLOUKU 150 MM, NENÍ-LI NA VÝKRESE UVEDENO JINAK

INVESTOR MĚSTO KOLÍN KARLOVO NÁM. 78 280 12 KOLÍN 1	DODAVATEL / OBJEDNATEL
HLAVNÍ PROJEKTANT ING. FRANTIŠEK NOVÁK Oborol 56, OVČÁRY 280 02 KOLÍN 2 Tel.: 602 530 877 e-mail: nov.fan@email.cz	PROJEKTANT ČÁSTI JIŘÍ SVOBODA Jedlová 88 530 02 PARDUBICE Tel.: 605 468 720 e-mail: svoboda.j96@seznam.cz

STAVBA	STAVEBNÍ ÚPRAVY MSD KOLÍN	NAVRHL	JIŘÍ SVOBODA
ČÁST PROJEKTU	D - DOKUMENTACE OBJEKTŮ A TECHNICKÝCH A TECHNOLOGICKÝCH ZAŘÍZENÍ	ZPRACOVAL	JIŘÍ SVOBODA
DÍL PROJEKTU	D1 - DOKUMENTACE STAVEBNÍHO OBJEKTU	DATUM	11/2015
OBJEKT		POČET A4	12
PROFESE	D.1.4 - TECHNIKA PROSTŘEDÍ STAVEB D.1.4.1 - VZDUCHOTECHNIKA	STUPEŇ	DPS
DRUH VÝKRESU	PŮDORYS 3.NP	SOUBOR	
MĚŘÍTKO	ČÍSLO KOPIE / ZAKÁZKOVÉ ČÍSLO / ČÍSLO DOKUMENTU	D.1.4.1b - 01	REVIZE 0