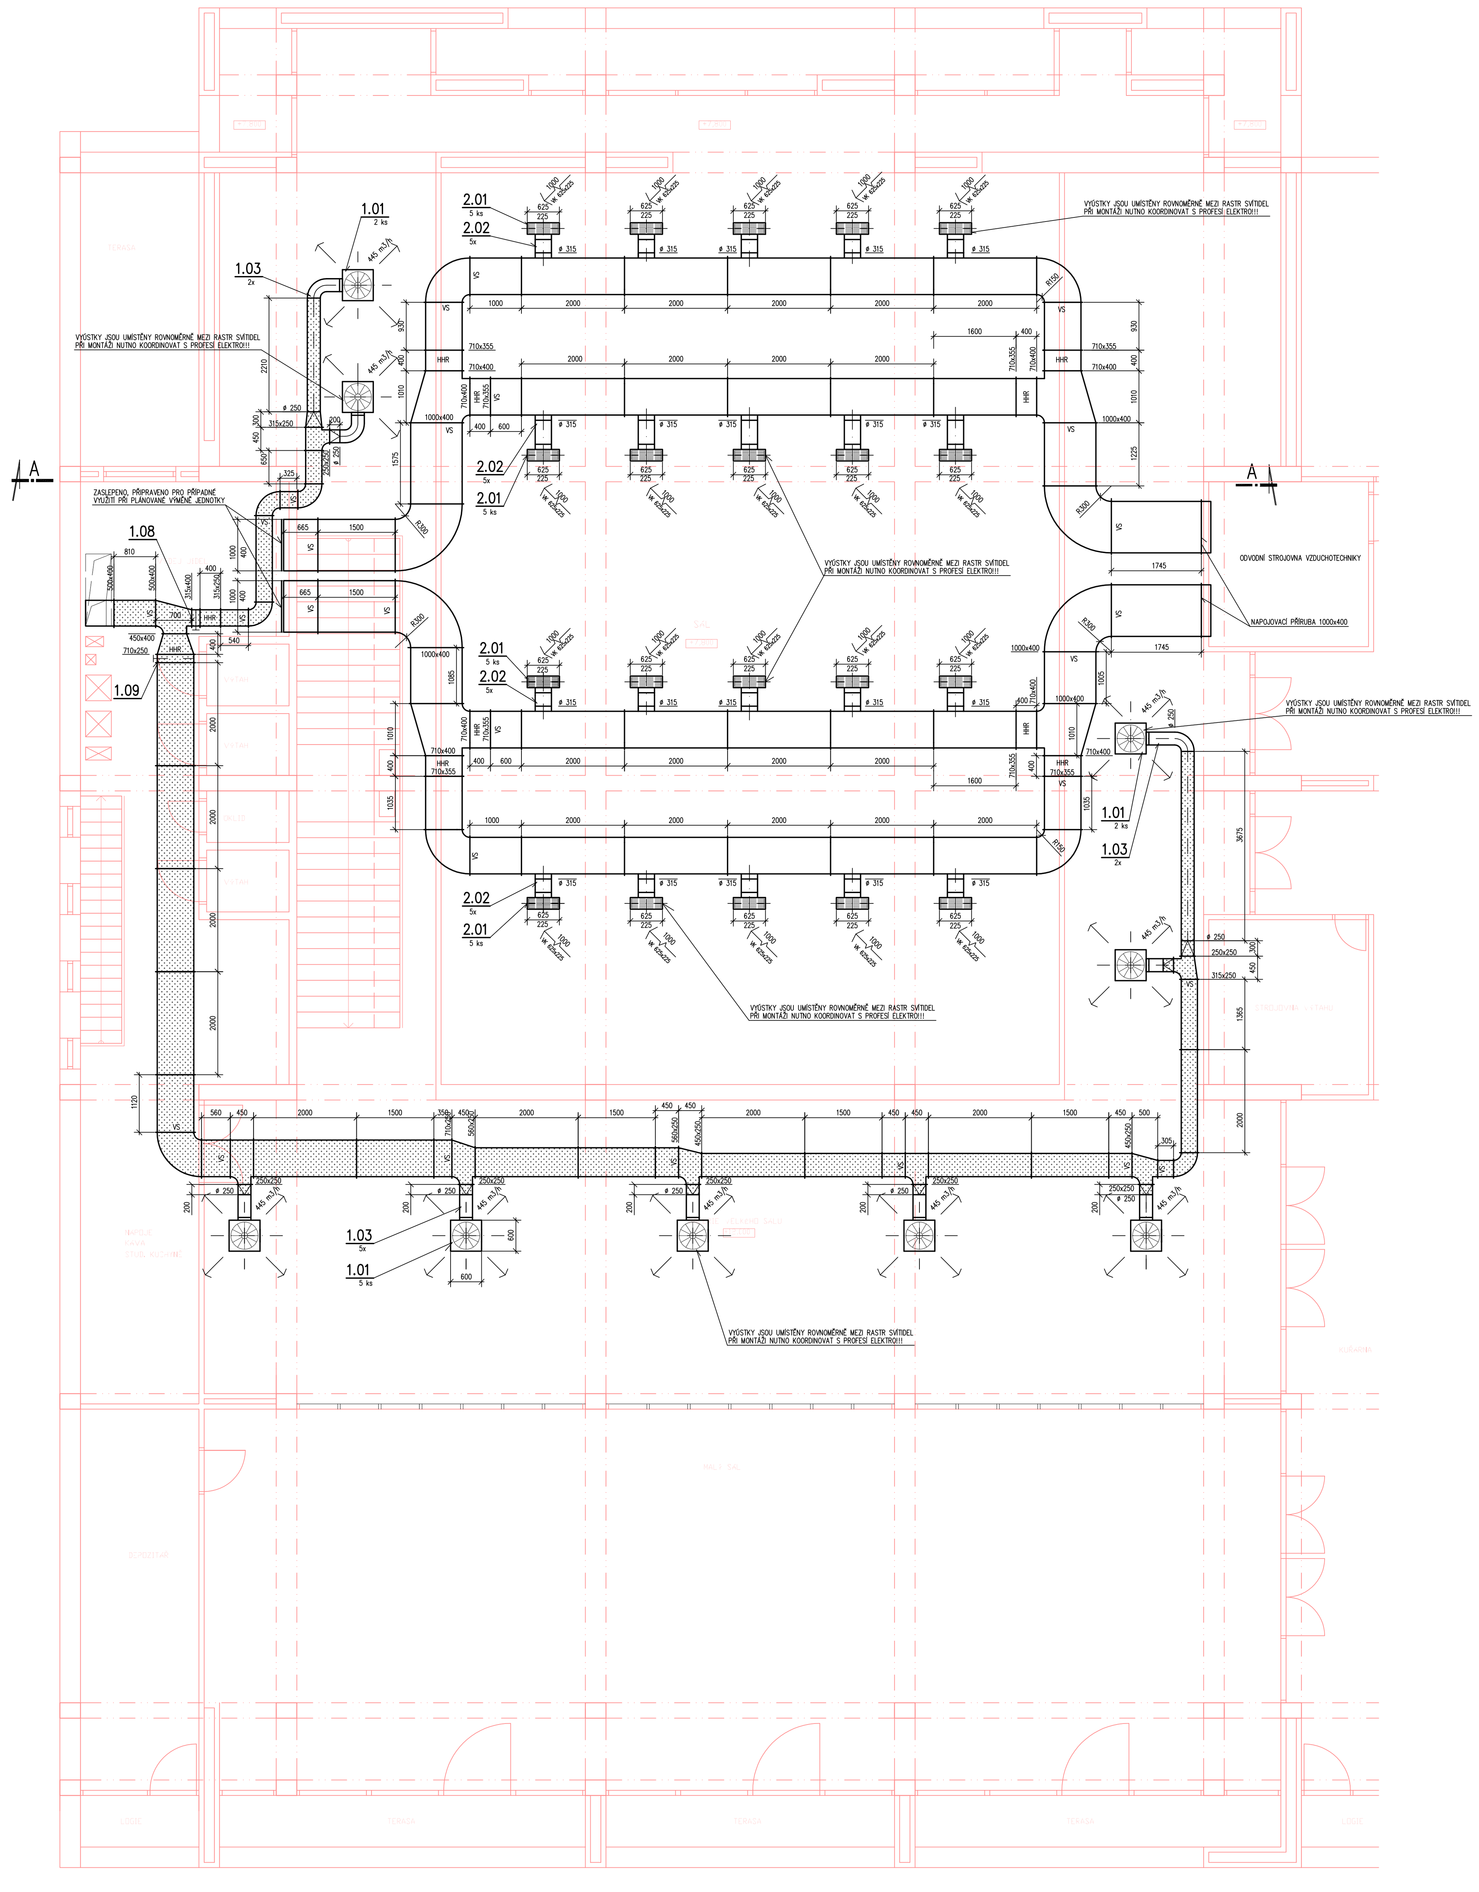

POZNÁMKA

2400 / ⌀ 355	MNOŽSTVÍ PŘIVÁDĚNÉHO VZDUCHU V m3/h ROZMĚR DISTR. PŘÍVKU, PŘÍP. VENTILÁTORU
2800 / ⌀ 355	MNOŽSTVÍ ODVÁDĚNÉHO VZDUCHU V m3/h ROZMĚR DISTR. PŘÍVKU, PŘÍP. VENTILÁTORU
SV 2500	VZDÁLENOST SPODNÍ HRANY VZDUCHOTECHNICKÉHO ZAŘÍZENÍ OD ČISTÉ PODLAHY
	POTRUBÍ OPATŘENÉ TEPELNOU IZOLACÍ
	MAXIMÁLNÍ ROZTEČ ZAVĚSŮ 3 M
VP	VOLNÁ PŘÍRUBA – DÉLKU TROUBY ÚPRAVIT PŘI MONTÁŽI, DÉLKA TROUBY O 200 MM DELŠÍ, NEŽ JE VYZNAČENO NA VÝKRESE
	POLOMĚR ČTYŘHRANNÉHO OBLOUKU 150 MM, NENÍ-LI NA VÝKRESE VYZNAČENO JINAK

INVESTOR	DODAVATEL / OBJEDNATEL
MĚSTO KOLÍN KARLOVO NÁM. 78 280 12 KOLÍN 1	

HLAVNÍ PROJEKTANT	PROJEKTANT ČÁSTI
ING. FRANTIŠEK NOVÁK Okopní 56, OVČÁRY 280 02 KOLÍN 2 Tel.: 602 530 877 e-mail: nov.fan@email.cz	JIŘÍ SVOBODA Jeboňova 88 530 02 PARDUBICE Tel.: 605 488 720 e-mail: svoboda.66@seznam.cz

STAVBA	STAVEBNÍ ÚPRAVY MSD KOLÍN	NAVRHL	JIŘ SVOBODA
ČÁST PROJEKTU	D - DOKUMENTACE OBJEKTŮ A TECHNICKÝCH A TECHNOLOGICKÝCH ZAŘÍZENÍ	ZPRACOVAL	JIŘ SVOBODA
DÍL PROJEKTU	D1 - DOKUMENTACE STAVEBNÍHO OBJEKTU	DATUM	11/2015
OBJEKT		POČET A4	12
PROFESE	D.1.4 - TECHNIKA PROSTŘEDÍ STAVEB D.1.4.1 - VZDUCHOTECHNIKA	STUPEŇ	DPS
DRUH VÝKRESU	PŮDORYS 4.NP	SOUBOR	

MĚŘÍTKO	ČÍSLO KOPIE	ZAKÁZKOVÉ ČÍSLO	ČÍSLO DOKUMENTU	REVIZE
			D.1.4.1b - 02	0