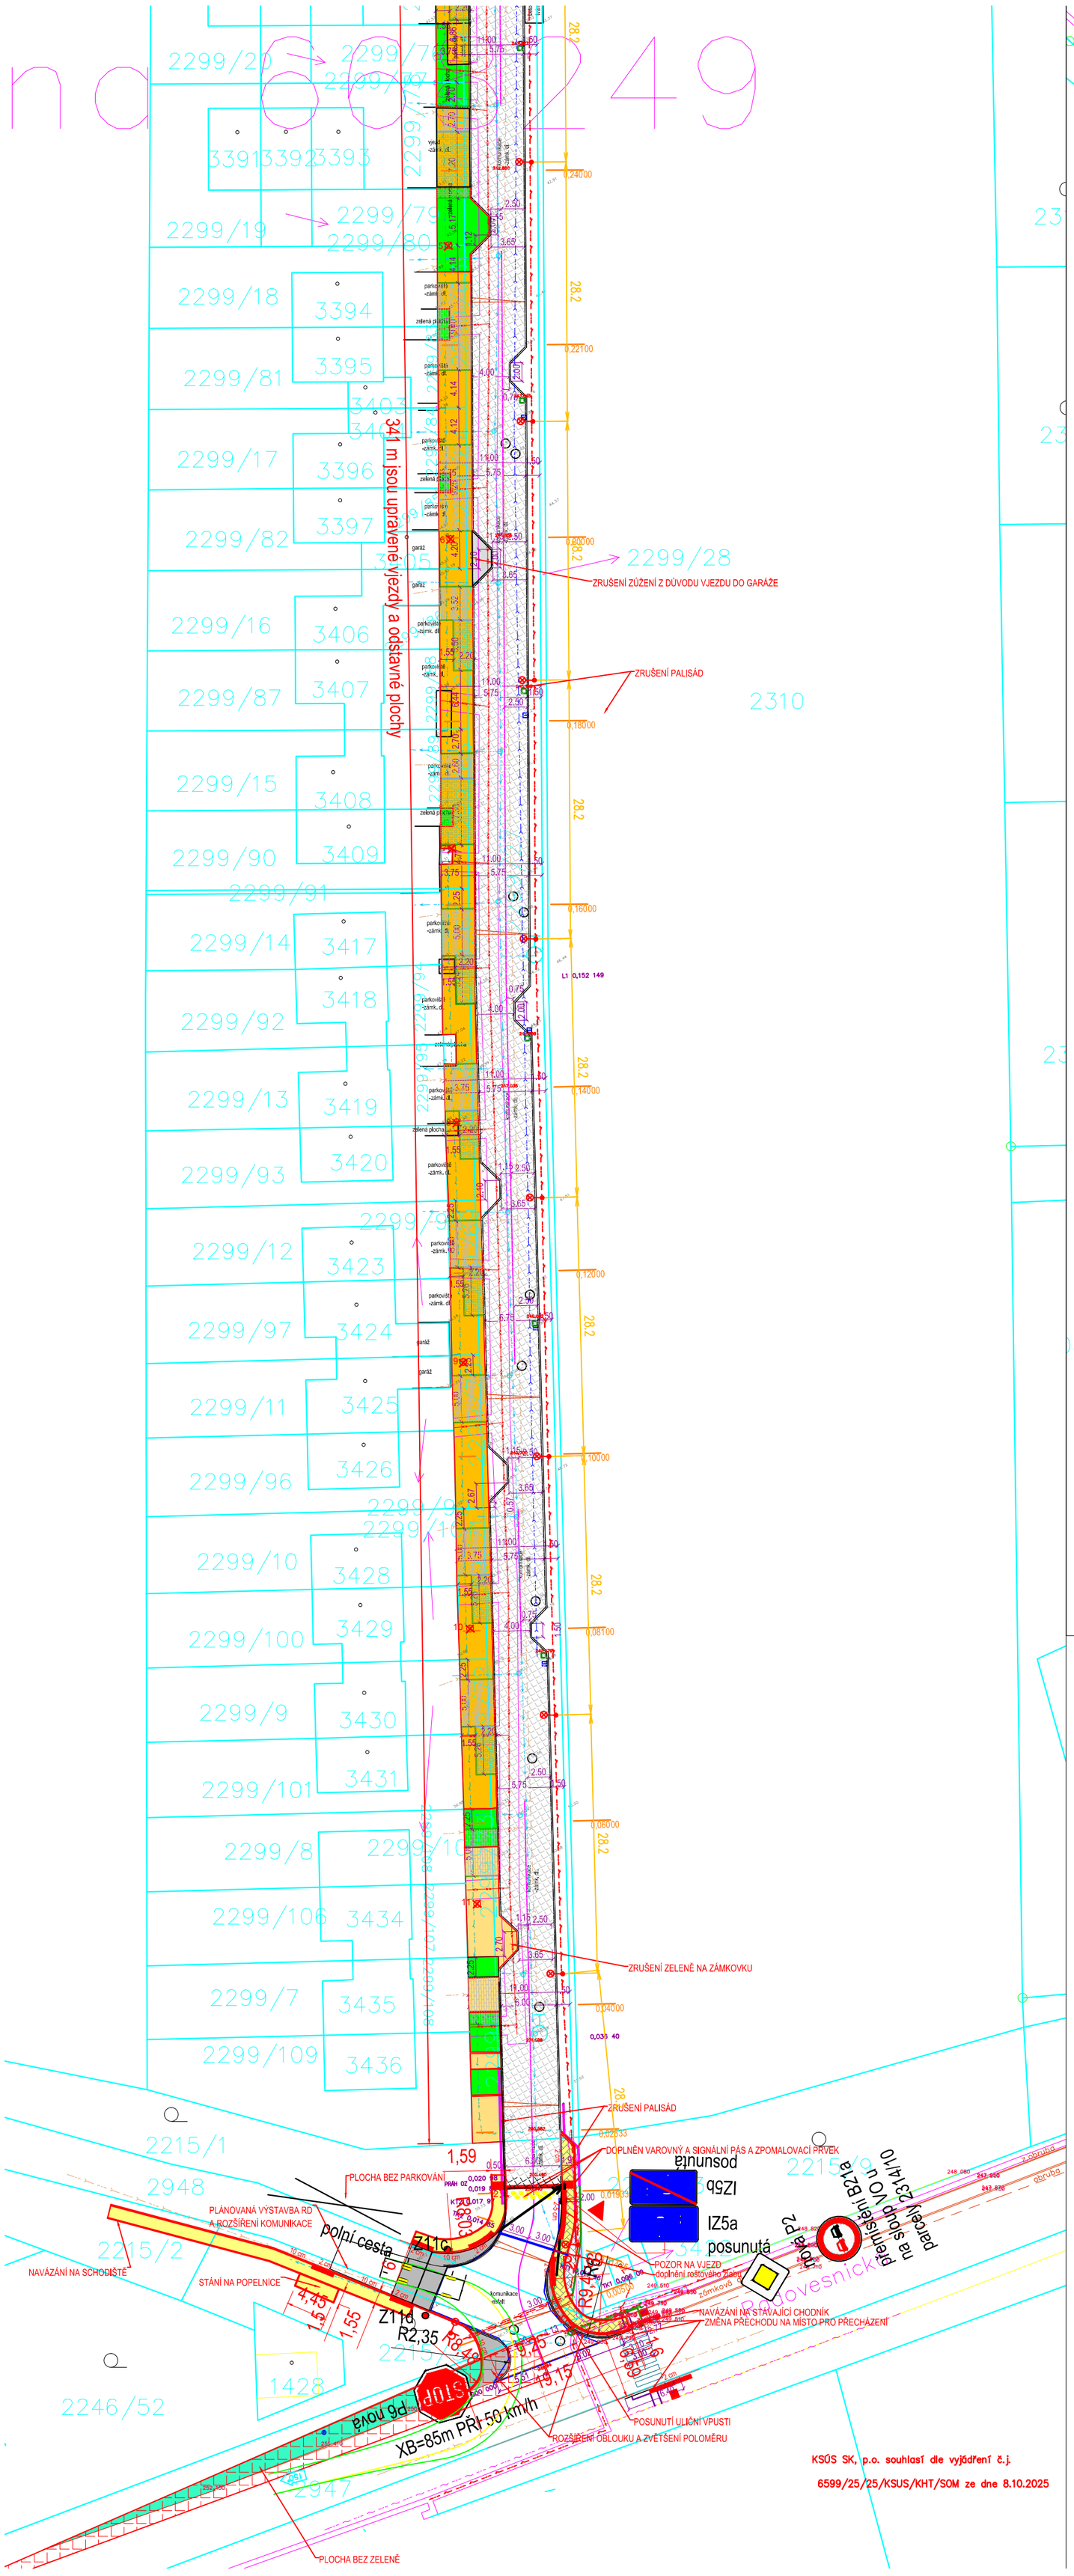
341 m jsou upravené vjezdy a odstavné plochy
ZRUŠENÍ ZÚŽENÍ Z DŮVODU VJEZDU DO GARÁŽE
ZRUŠENÍ PALISÁD
ZRUŠENÍ ZELENĚ NA ZÁMKOVKU
ZRUŠENÍ PALISÁD
DOPLNĚN VAROVNÝ A SIGNÁLNÍ PÁS A ZPOMALOVACÍ PRVEK
PLOCHA BEZ PARKOVÁNÍ
PLÁNOVANÁ VÝSTAVBA RD A ROZŠÍŘENÍ KOMUNIKACE
polní cesta
NAVÁZÁNÍ NA SCHODIŠTĚ
STÁNÍ NA POPELNICE
POZOR NA VJEZD doplnění rostlinného žlabu
NAVÁZÁNÍ NA STÁVAJÍCÍ CHODNÍK
ZMĚNA PŘECHODU NA MÍSTO PRO PŘECHÁZENÍ
POSUNUTÍ ULIČNÍ VPUSTI
ROZŠÍŘENÍ OBLOUKU A ZVĚTŠENÍ POLOMĚRU
PLOCHA BEZ ZELENĚ
IZ5a posunutá
IZ5b posunutá
B24 přesunutá na sloup VO u parcely 2314/10
P2 přesunutá
Z11c
Z11d
R2,35
R9,45
R9,45
XB=85m PŘI 50 km/h
STOP
P6 nová
1,59
4,45
1,55
1,55
19,15
2,15
2,15
6,65
6,65
0,04000
0,039 40
0,02533
0,01533
0,00500
0,00100
0,00100
0,00100