


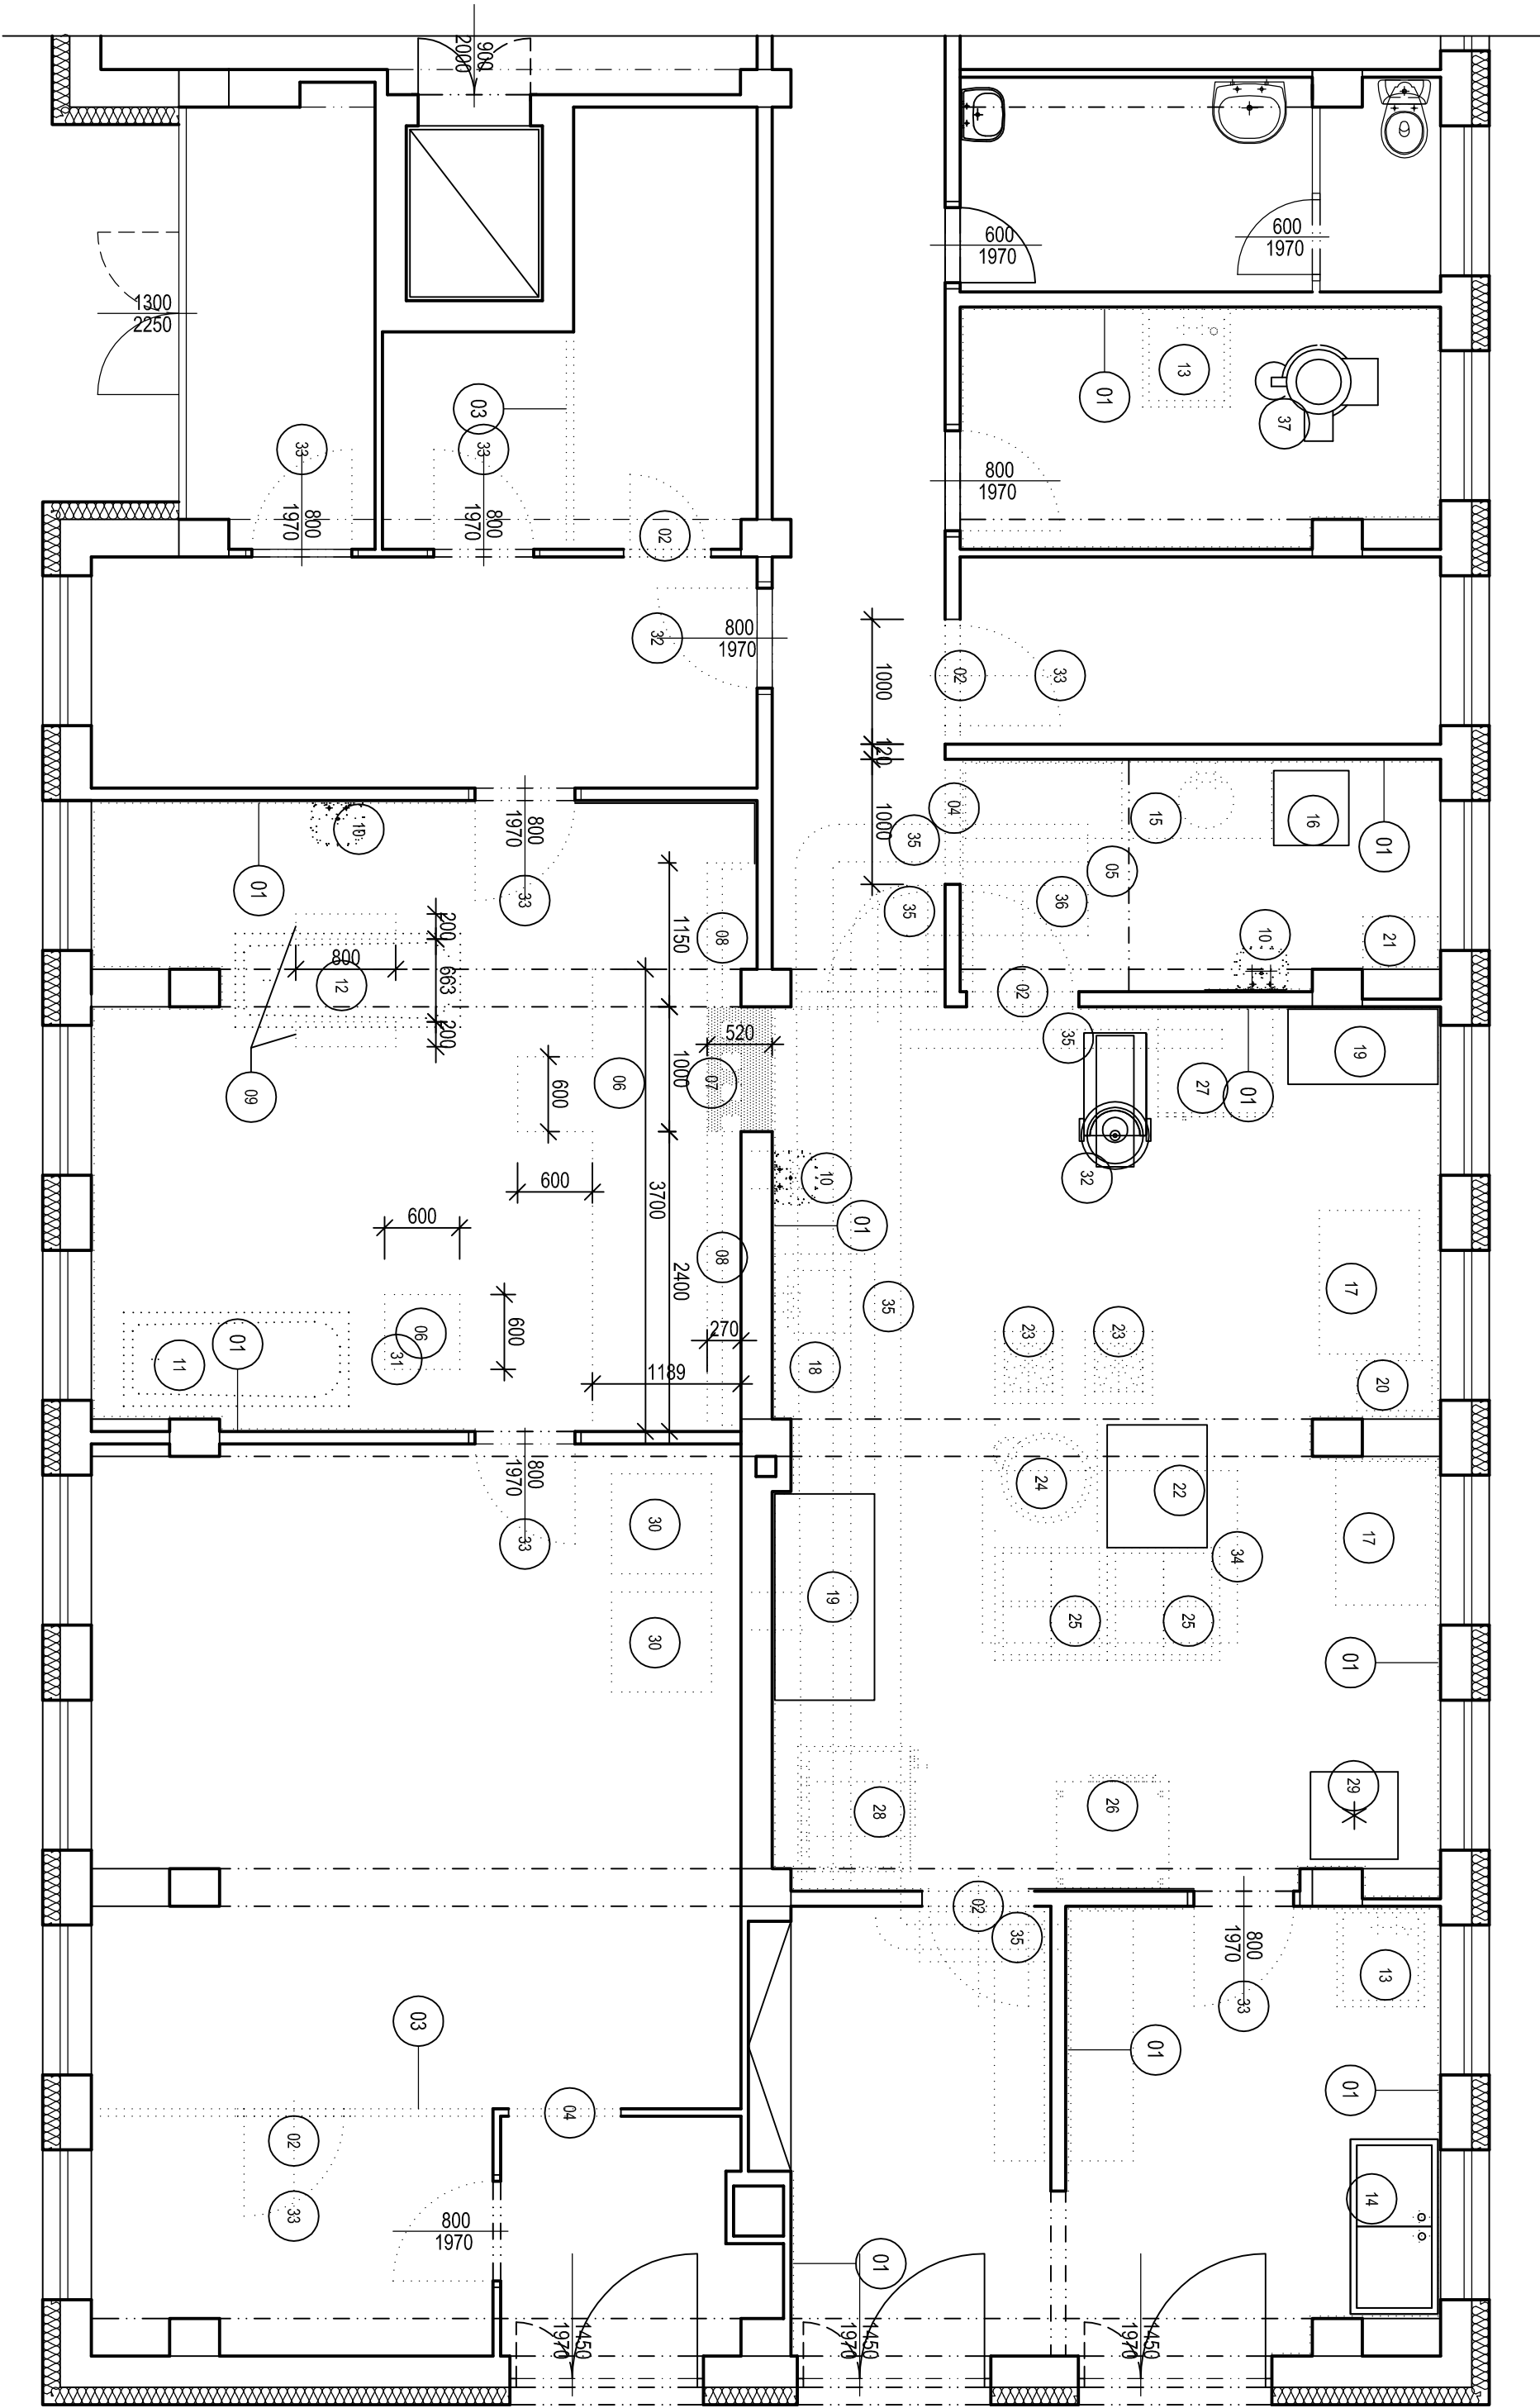

TABULKA BOURACÍCH PRACÍ

OZNACENÍ	POPIS
01	OTLUČEN KERAMICKÉHO OBKLADU H = 1300 MM
02	DEMONTÁŽ DVEŘÍ
03	VYBOURÁNÍ OCELOVÉ ZÁRUBNĚ
04	VYBOURÁNÍ ŽELEZNÉ PŘÍČKY
05	VYBOURÁNÍ OTVORU VE ŽELEZNÉ PŘÍČCE
06	VYBOURÁNÍ STŘEPNÍ KONSTRUKCE PRO VENTILÁTOR VZT
07	VYBOURÁNÍ SOKLU PRO PRAČKY
08	VYBOURÁNÍ ŽIVA SOKLU H = 100 MM
09	VYBOURÁNÍ ŽIVA SOKLU VANY
10	DEMONTÁŽ UMÝVADLA
11	DEMONTÁŽ OCELOVÉ VANY
12	DEMONTÁŽ LITINOVÉ VANY
13	DEMONTÁŽ OCELOVÉHO DŘEZU JEDNODLNÉHO
14	DEMONTÁŽ OCELOVÉHO DŘEZU DVOUDLNÉHO VČETNĚ DŘÍČKY ODPADU
15	DEMONTÁŽ DŘEVĚNÉ KUCHYNSKÉ LINKY
16	DEMONTÁŽ REZINKOVÉHO SPÁLKU PRO ZPĚTNOU MONTÁŽ
17	DEMONTÁŽ OCELOVÉHO PRACOVNÍHO STOLU
18	DEMONTÁŽ ATYPICKÉHO NEREZOVÉHO PRACOVNÍHO STOLU
19	DEMONTÁŽ NEREZOVÉHO PRACOVNÍHO STOLU PRO PŘÍPADOVÉ DALŠÍ VUŽITÍ
20	DEMONTÁŽ DŘEVĚNÉ PODLAHOVÉ SKŘÍPKY NA OCELOVÉM RAMU
21	DEMONTÁŽ DŘEVĚNÉ PODLAHOVÉ DESKY
22	DEMONTÁŽ NEREZOVÉHO PRACOVNÍHO STOLU PRO ZPĚTNOU MONTÁŽ
23	DEMONTÁŽ PLYNOVÉ STOLČKY
24	DEMONTÁŽ VARNÉHO KOTLE
25	DEMONTÁŽ SPORÁKU
26	DEMONTÁŽ ELEKTRICKÉ TRÍROUBOVÉ PECE
27	DEMONTÁŽ PLYNOVÉHO KONEKTOMATU VČETNĚ PODSTAVCE PRO ZPĚTNOU MONTÁŽ
28	DEMONTÁŽ ELEKTRICKÉ SMÁČECÍ PANEVĚ
29	DEMONTÁŽ CHLAZENÍ
30	DEMONTÁŽ SÍŤOVÝ PŘÍKLA
31	DEMONTÁŽ OSTRĚDINKY
32	DEMONTÁŽ UNIVERZÁLNÍHO HNĚTÁČE PRO ZPĚTNOU MONTÁŽ
33	DEMONTÁŽ DVEŘÍ
34	DEMONTÁŽ DŘEVĚNÉ ŽESTOVÉ SAMOTNÉ S VÝVODNÍ SOUBORU NAD STŘECHU
35	DEMONTÁŽ OCELOVÉHO POTRUBÍ VZT
36	DEMONTÁŽ VENTILÁTORU SYSTÉMU VZT
37	DEMONTÁŽ SKŘÍPKY GRABER PRO ZPĚTNOU MONTÁŽ

PARÉ Č. :

stavba: MĚSTO KOLÍN KARLOVO NÁMĚSTÍ 78 280 12 KOLÍN 1		Ing. Martin Škopík V Březích 794 280 02 Kolín 2	
výpracoval: ING. MARTIN ŠKOPÍK, ČKAIT Č. 1840		dátum: 12/2015	
akce: REKONSTRUKCE KUCHYNĚ MATEŘSKÉ ŠKOLY MASARYKOVA, KOLÍN		mřížka: 1 : 50	
název výkresu: BOURACÍ PRÁCE - PŮDORIS 1NP		výřez: D 1.1.b - 01	