



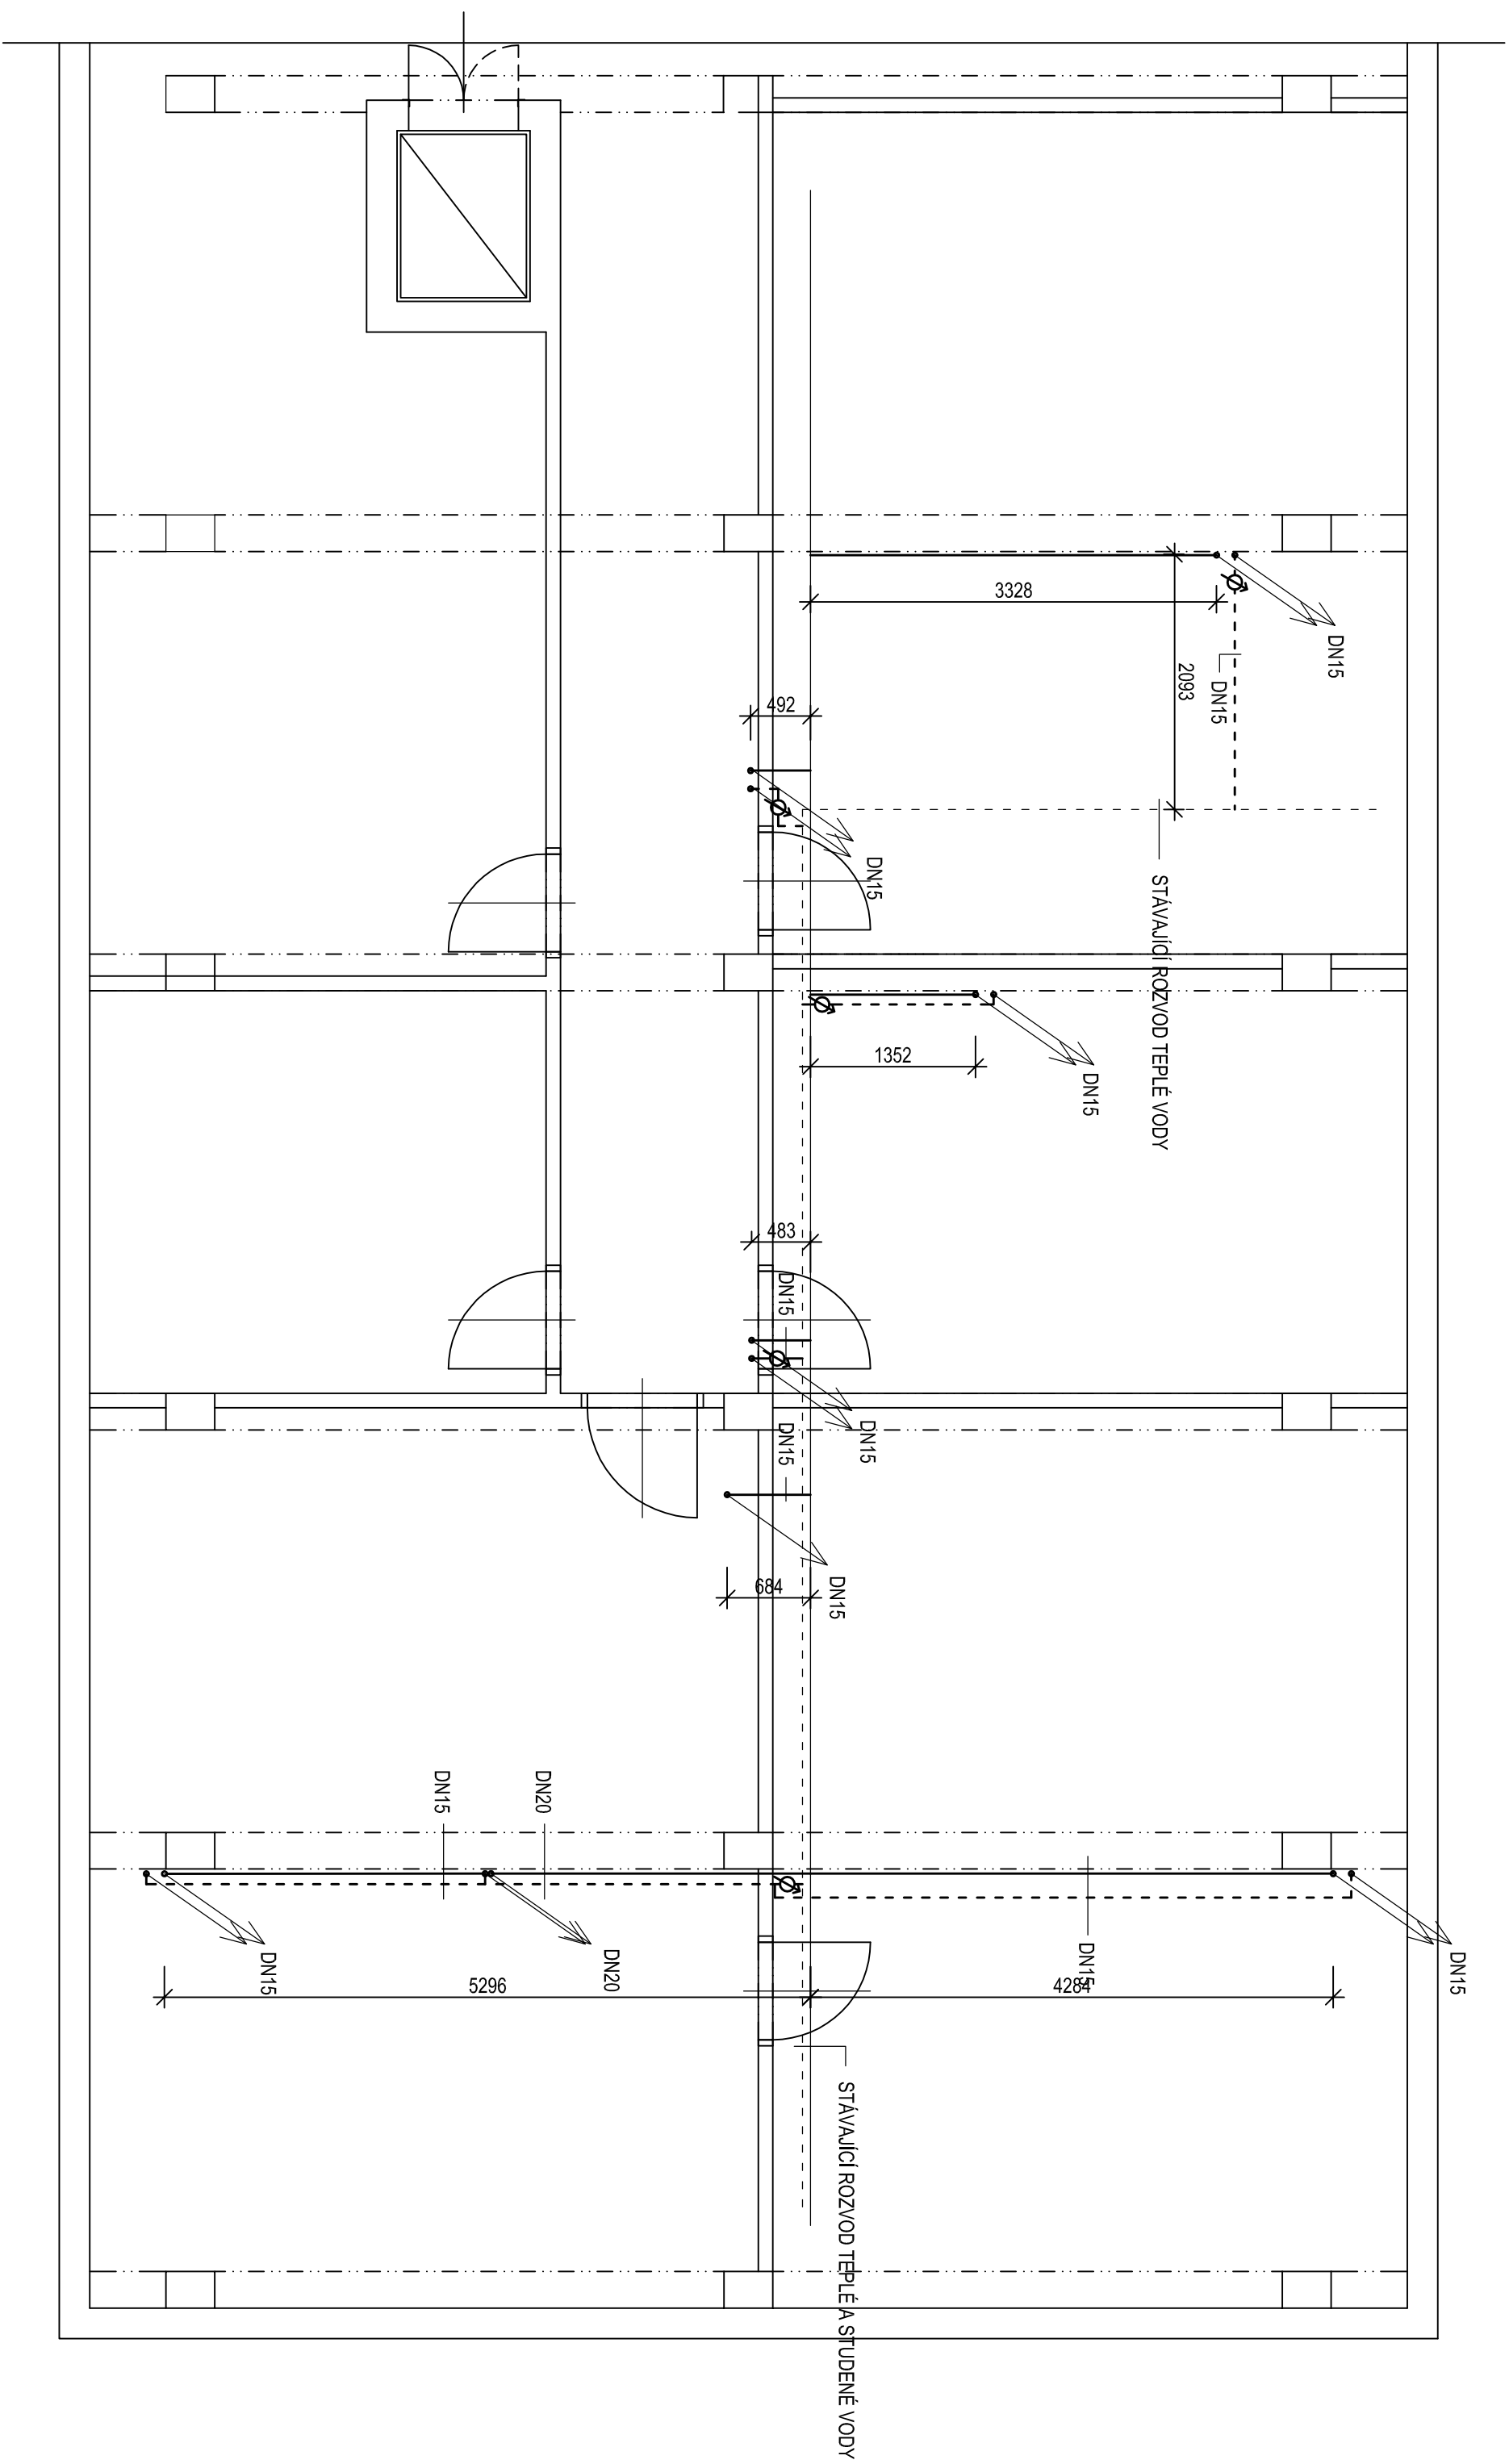

POZNÁMKA:
NA KAŽDÝ SMOŠTIVNÝ PŘÍVOD TEPLÉ VODY - NAPLOJENÝ
NA STÁVAJÍCÍ ROZVODNÉ POTRUBÍ, OSADIT VODOMĚR
Z DŮVODU CENTRÁLNÍ CÍRKULACE TEPLÉ VODY

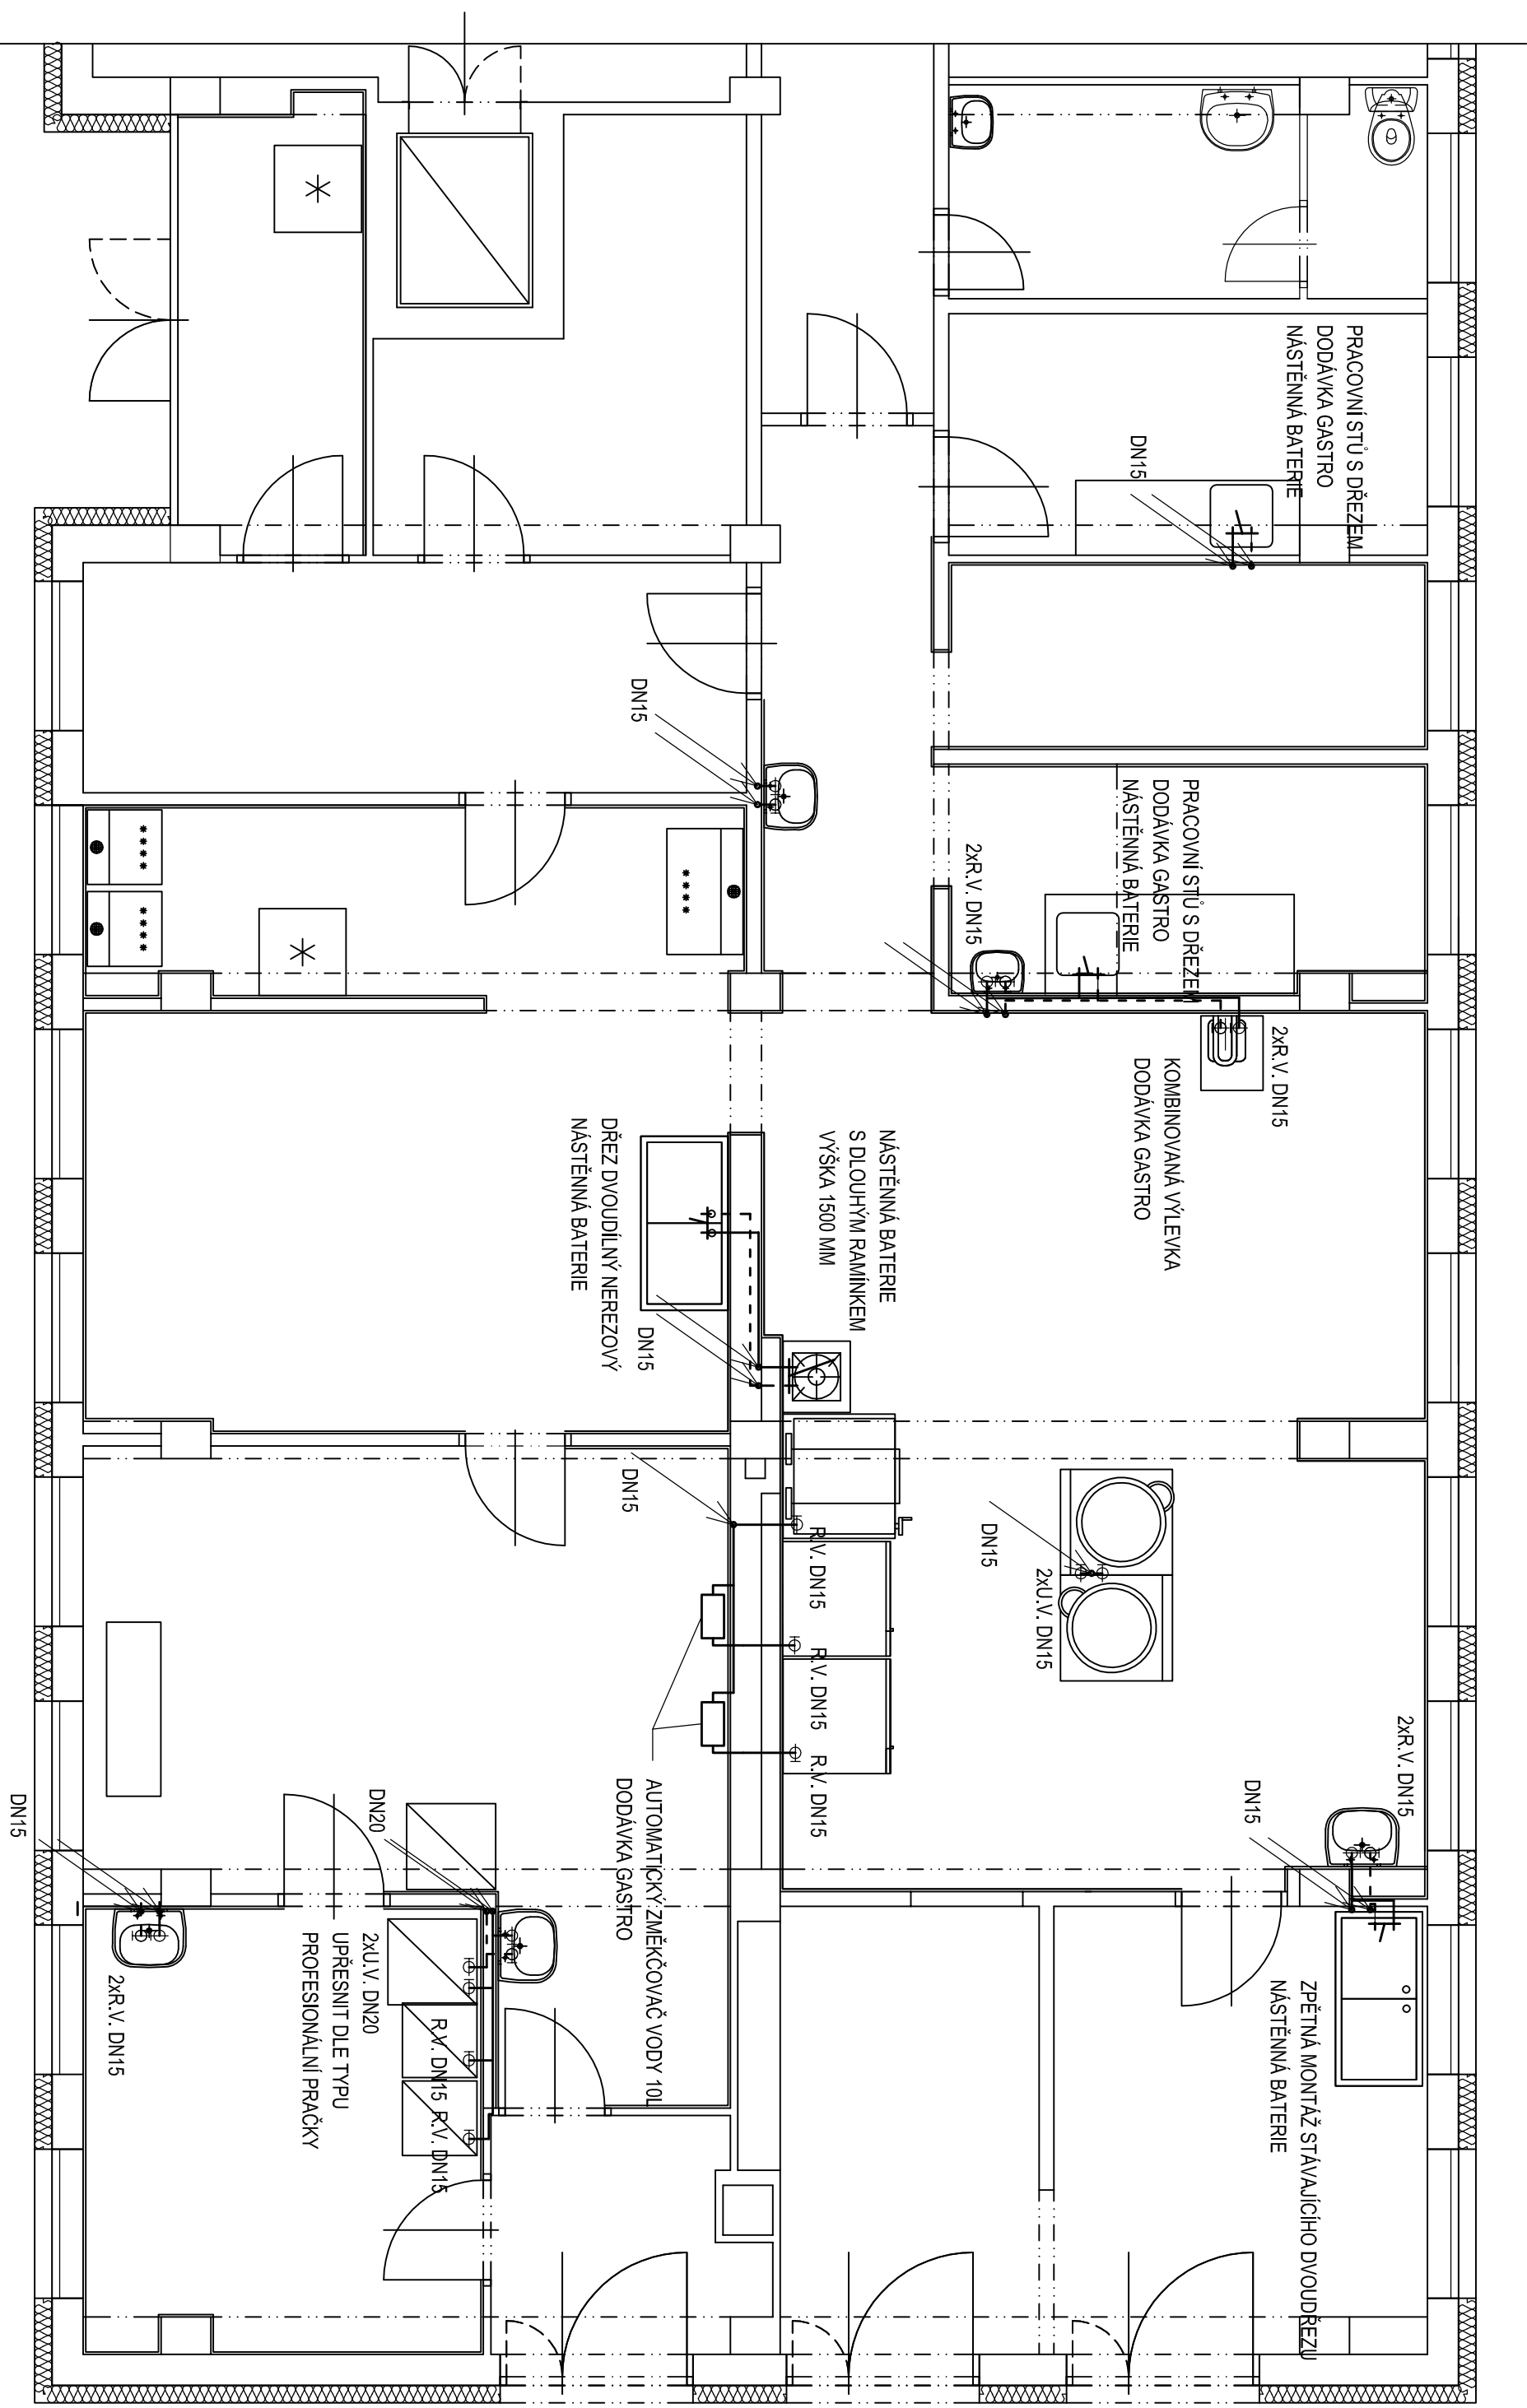

PARE Č. :

stavba: MĚSTO KOLÍN KARLOVO NÁMĚSTÍ 78 280 12 KOLÍN 1		Ing. Martin Škopík V Březích 794 280 02 Kolín 2 IČO 66767849	
výpracoval: ING. MARTIN ŠKOPÍK, ČKAIT Č. 1840	skupina 793	DZS	
akce: REKONSTRUKCE KUCHYNĚ MATEŘSKÉ ŠKOLY MASARYKOVA, KOLÍN	datum: 12/2015	1 : 50	
název výkresu: VODOVOD - PŮDORIS 1:PP A 1:NP	výtvarník: D 1.4.a - 02		