


ZÁSUVKOVÝ OKRUH

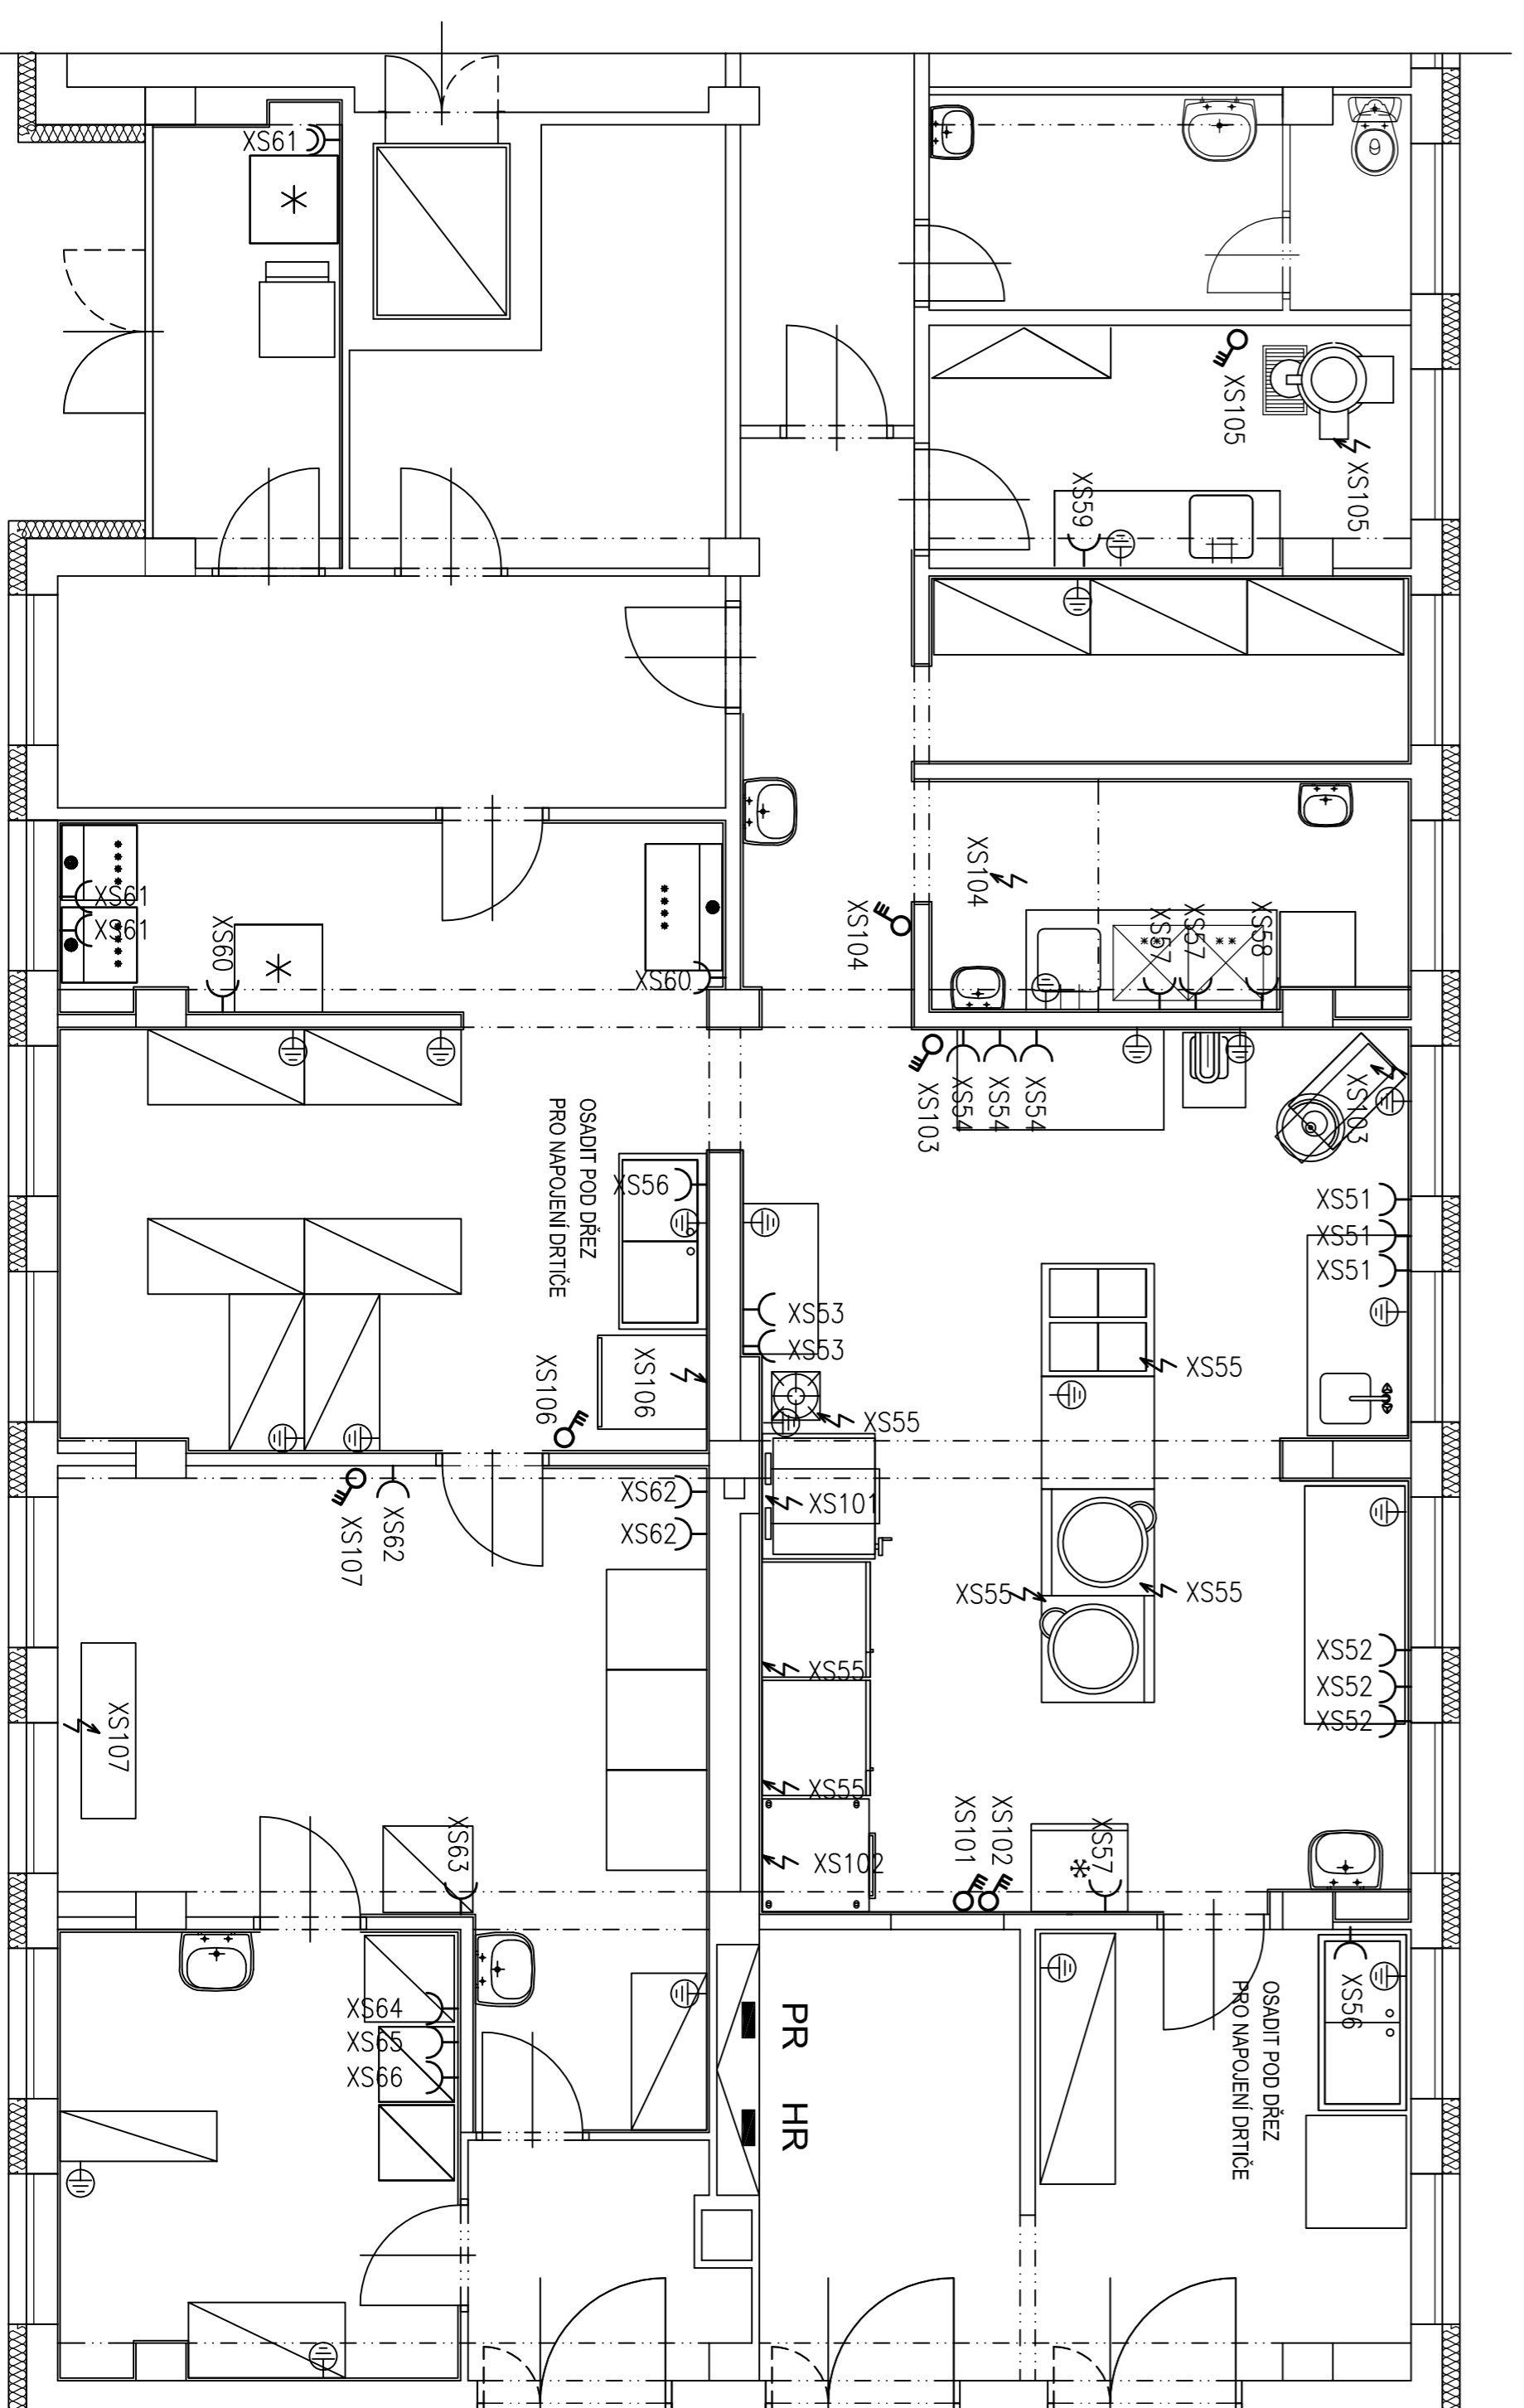

Obrázek před NEM: Smečkové odpovídá od držitele a poskytovatele a  
 Platnost pro stavbu: Smečkové od 13.3.2010 - 3.3.2011  
 Smečkové: 3 + N + E; 50 Hz; 400 / 230 V; N - C - S III

LED SVĚTLIDLO ZÁŘIVKOVÉ 40W, IP 65

SVĚTLIDLO NOUZOVĚHO REŽIMU, 18 W

SPINAČ R.5, IP20, IP43

SPINAČ, IP20, IP43

SPINAČ, IP20, IP43

PŘEPÍNAČ, IP20, IP43

POHYBOVÝ SPINAČ

ZÁSUVKA 230V/16A, IP43

DVOUZÁSUVKA 230V/16A, IP20

3- SPINAČ TECHNOLOGIE

PARĚ Č. :

zpracoval:	MĚSTO KOLÍN KARLOVO NÁMĚŠTÍ 78 280 12 KOLÍN 1	výkresil:	Ing. Martin Škopík V Brizách 794 280 02 Kolín 2 IČO 66767849
objekt:	REKONSTRUKCE KUCHYNĚ MATEŘSKÉ ŠKOLY MASARYKOVA, KOLÍN	datum:	12/2015
název výkresu:	ELEKTROINSTALACE	středník:	DZS
		měřítko:	1 : 50
		výkres č.:	D 1.4.d - 01