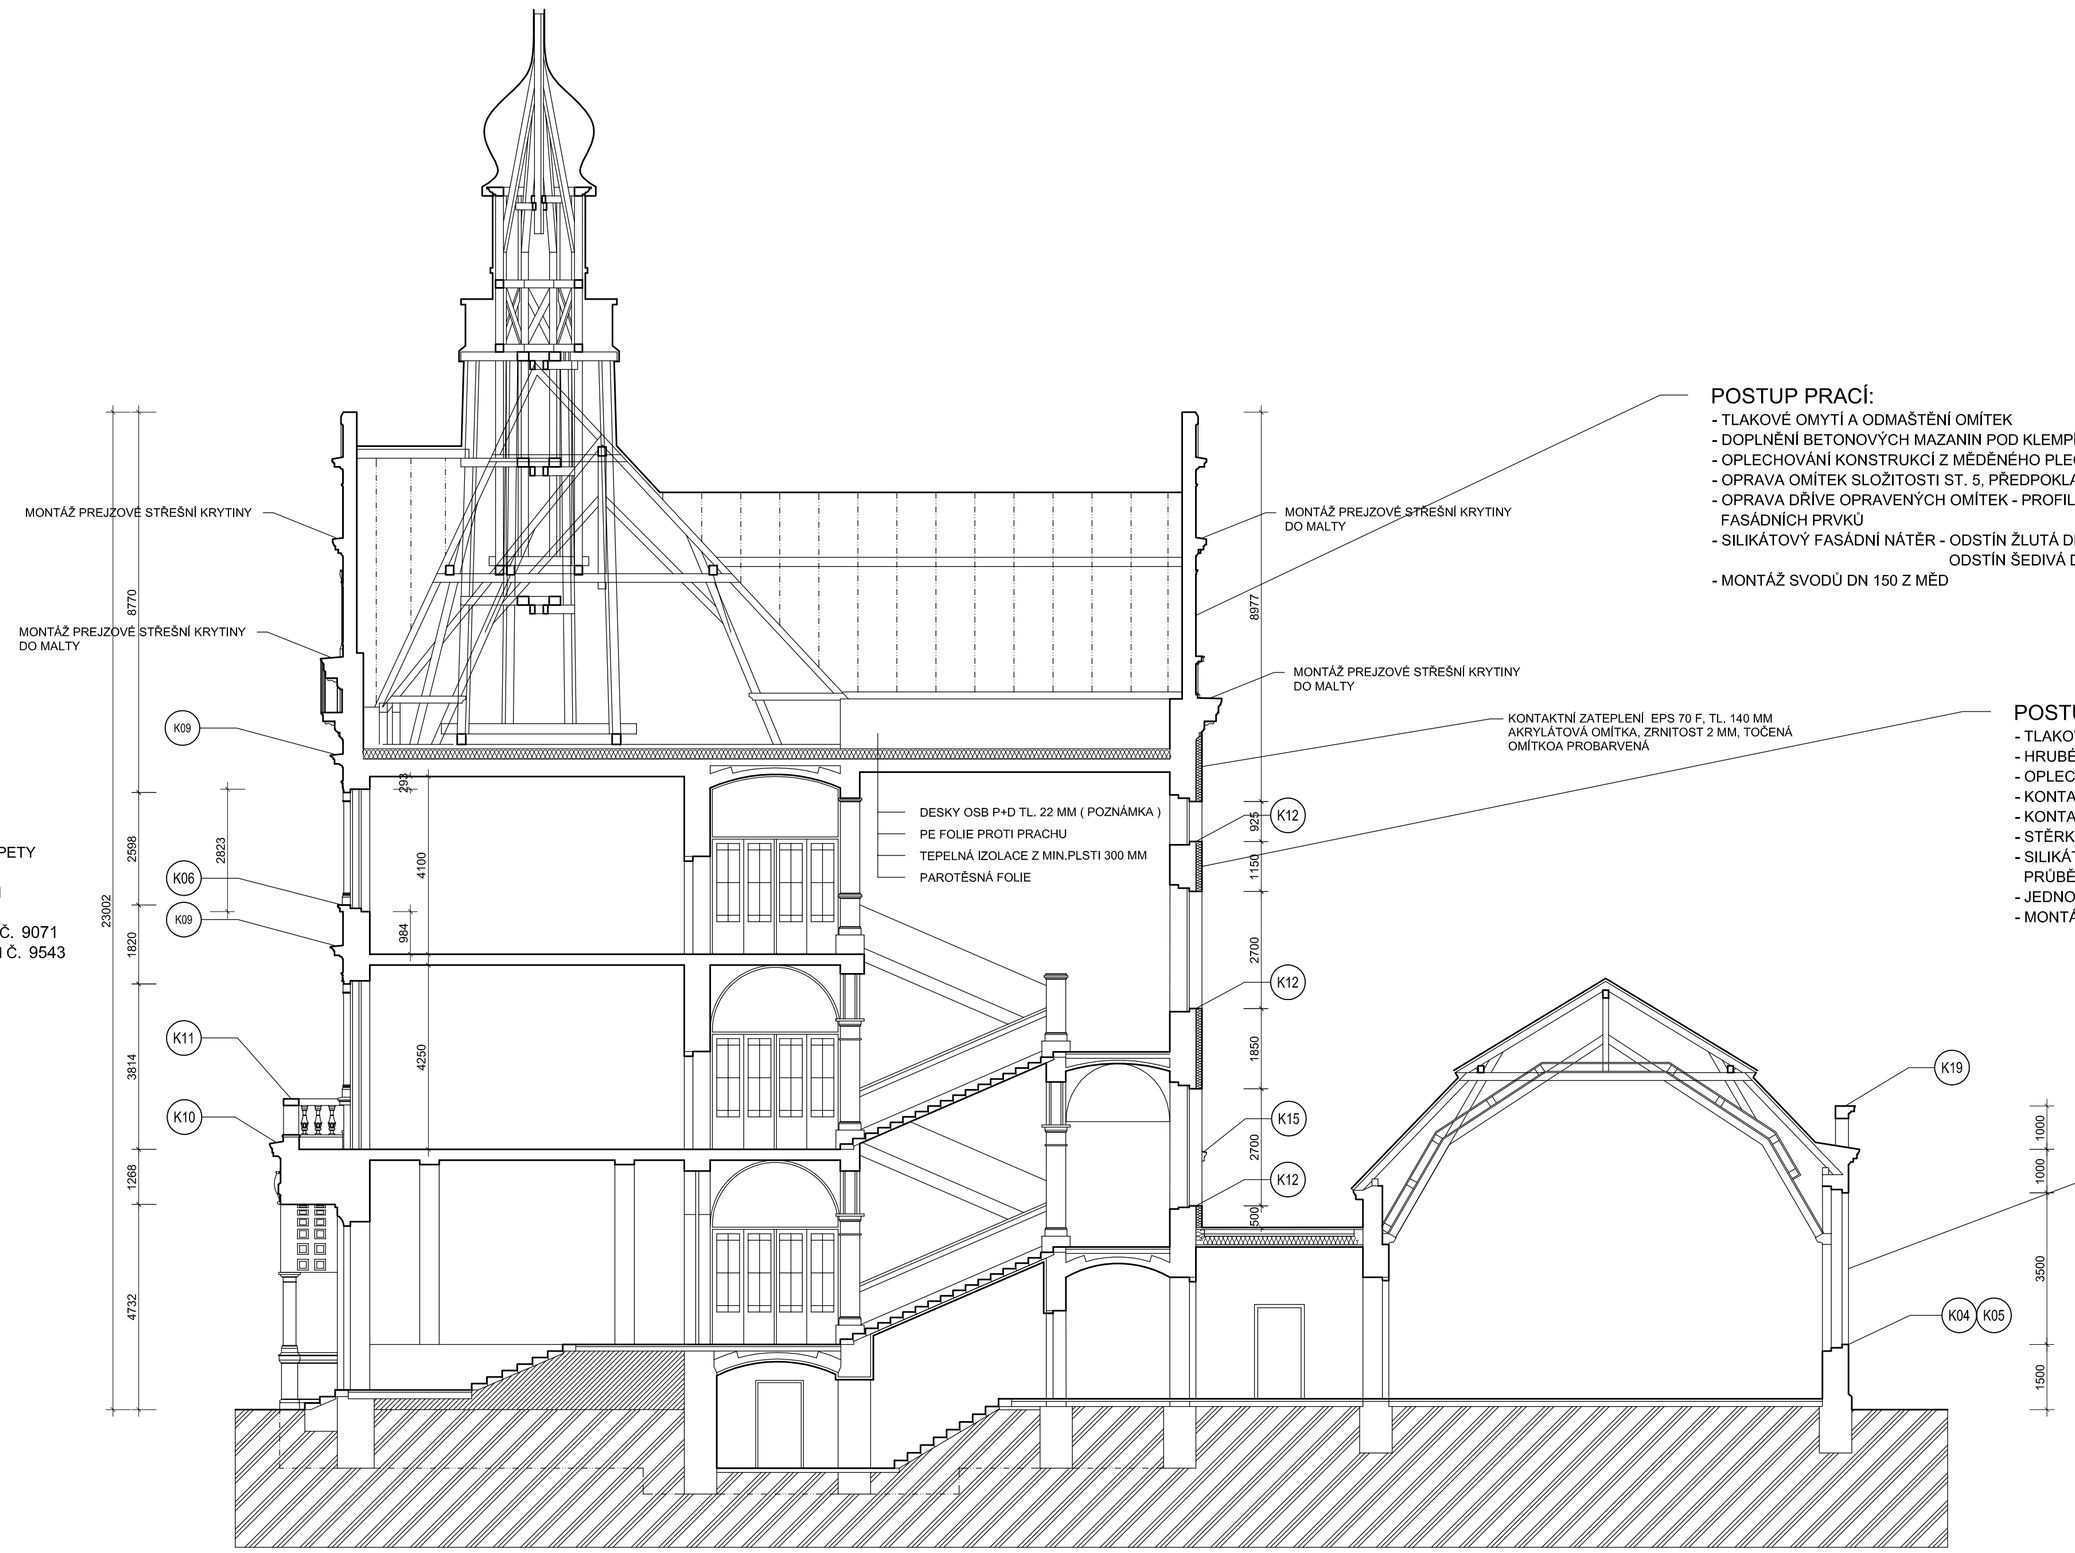

POSTUP PRACÍ:

- TLAKOVÉ OMYTÍ A ODMAŠTĚNÍ OMÍTEK
- DOPLNĚNÍ BETONOVÝCH MAZANIN POD KLEMPÍŘSKÉ KONSTRUKCE
- OPLECHOVÁNÍ KONSTRUKCÍ Z MĚDĚNÉHO PLECHU - ŘÍMSY, ATIKY, PARAPETY
- OPRAVA OMÍTEK SLOŽITOSTI ST. 5, PŘEDPOKLAD Z 5 - TI %
- OPRAVA DŘÍVE OPRAVENÝCH OMÍTEK - PROFILACE HRAN JEDNOTLIVÝCH FASÁDNÍCH PRVKŮ
- SILIKÁTOVÝ FASÁDNÍ NÁTĚR - ODSTÍN ŽLUTÁ DLE VZORNÍKU FIRMY KEIM Č. 9071
  ODSTÍN ŠEDIVÁ DLE VZORNÍKU FIRMY KEIM Č. 9543
- MONTÁŽ SVODŮ DN 150 Z MĚD

POSTUP PRACÍ:

- TLAKOVÉ OMYTÍ A ODMAŠTĚNÍ OMÍTEK
- HRUBÉ ZATŘENÉ VÁPENOCEMENTOVÉ OMÍTKY, PŘEDPOKLAD Z 30 - TI %
- OPLECHOVÁNÍ KONSTRUKCÍ Z POPLASTOVANÉHO PLECHU - PARAPETY
- KONTAKTNÍ ZATEPLENÍ Z DESEK EPS 70F TL. 140 MM, OSTĚNÍ A ŠPALET TL. 40 MM
- KONTAKTNÍ ZATEPLENÍ SOKLOVÉHO ZDIVA Z DESEK PERIMETR TL. 70 MM
- STĚRKA S ARMOVACÍ SÍTÍ
- SILIKÁTOVÁ OMÍTKA ZRNITOSTI 2 MM TOČENÁ, PROBARVENÁ, ODSTÍ BUDE URČEN V PRŮBĚHU STAVBY
- JEDNOSLOŽKOVÁ OMÍTKA SOKLU NA BÁZI AKRYLÁTOVÉ DISPERZE
- MONTÁŽ SVODŮ DN 100, 150 Z POPLASTOVANÉHO PLECHU

POSTUP PRACÍ:

- TLAKOVÉ OMYTÍ A ODMAŠTĚNÍ OMÍTEK
- DOPLNĚNÍ BETONOVÝCH MAZANIN POD KLEMPÍŘSKÉ KONSTRUKCE
- OPLECHOVÁNÍ KONSTRUKCÍ Z MĚDĚNÉHO PLECHU - ŘÍMSY, ATIKY, PARAPETY
- OPRAVA OMÍTEK SLOŽITOSTI ST. 5, PŘEDPOKLAD Z 5 - TI %
- OPRAVA DŘÍVE OPRAVENÝCH OMÍTEK - PROFILACE HRAN JEDNOTLIVÝCH FASÁDNÍCH PRVKŮ
- SILIKÁTOVÝ FASÁDNÍ NÁTĚR - ODSTÍN ŽLUTÁ DLE VZORNÍKU FIRMY KEIM Č. 9071
  ODSTÍN ŠEDIVÁ DLE VZORNÍKU FIRMY KEIM Č. 9543
- MONTÁŽ SVODŮ DN 150 Z MĚD

POSTUP PRACÍ:

- TLAKOVÉ OMYTÍ A ODMAŠTĚNÍ OMÍTEK
- DOPLNĚNÍ BETONOVÝCH MAZANIN POD KLEMPÍŘSKÉ KONSTRUKCE
- OPLECHOVÁNÍ KONSTRUKCÍ Z MĚDĚNÉHO PLECHU - ŘÍMSY, ATIKY, PARAPETY
- OPRAVA OMÍTEK SLOŽITOSTI ST. 5, PŘEDPOKLAD Z 5 - TI %
- OPRAVA DŘÍVE OPRAVENÝCH OMÍTEK - PROFILACE HRAN JEDNOTLIVÝCH FASÁDNÍCH PRVKŮ
- SILIKÁTOVÝ FASÁDNÍ NÁTĚR - ODSTÍN ŽLUTÁ DLE VZORNÍKU FIRMY KEIM Č. 9071
  ODSTÍN ŠEDIVÁ DLE VZORNÍKU FIRMY KEIM Č. 9543
- MONTÁŽ SVODŮ DN 150 Z MĚD

POZNÁMKA:

- DESKY OSB P+D TL. 22 MM POUZE NA PŘÍSTUPOVÝCH CESTÁCH K STŘEŠNÍM VÝLEZŮM

TABULKA KLEMPÍŘSKÝCH KONSTRUKCÍ

OZNAČENÍ	Popis (K)	POZNÁMKA
K04	OPLECHOVÁNÍ VNĚJŠÍHO PARAPETU, RŠ= 330mm MATERIÁL – MĚĎ	VČETNĚ PŘÍPONEK POZINKOVANÝCH, DROBNÉHO SPOJOVACÍHO MATERIÁLU A MONTÁŽE
K05	OPLECHOVÁNÍ ŘÍMSY V ÚROVNI PARAPETU, RŠ= 250mm MATERIÁL – MĚĎ	VČETNĚ PŘÍPONEK POZINKOVANÝCH, DROBNÉHO SPOJOVACÍHO MATERIÁLU A MONTÁŽE
K06	OPLECHOVÁNÍ VNĚJŠÍHO PARAPETU, RŠ= 330mm MATERIÁL – MĚĎ	VČETNĚ PŘÍPONEK POZINKOVANÝCH, DROBNÉHO SPOJOVACÍHO MATERIÁLU A MONTÁŽE
K09	OPLECHOVÁNÍ ŘÍMSY V ÚROVNI NADPRAŽÍ, RŠ= 250mm MATERIÁL – MĚĎ	VČETNĚ PŘÍPONEK POZINKOVANÝCH, DROBNÉHO SPOJOVACÍHO MATERIÁLU A MONTÁŽE
K10	OPLECHOVÁNÍ ŘÍMSY V ÚROVNI MEZIPATRA, RŠ= 500mm MATERIÁL – MĚĎ	VČETNĚ PŘÍPONEK POZINKOVANÝCH, DROBNÉHO SPOJOVACÍHO MATERIÁLU A MONTÁŽE
K11	OPLECHOVÁNÍ ZHLAVÍ ZÁBRADLÍ, RŠ= 330mm PILÍŘŮ RŠ= 500 MM MATERIÁL – MĚĎ	VČETNĚ PŘÍPONEK POZINKOVANÝCH, DROBNÉHO SPOJOVACÍHO MATERIÁLU A MONTÁŽE
K12	OPLECHOVÁNÍ VNĚJŠÍHO PARAPETU, RŠ= 400mm ŽÁROVĚ ZINKOVANÝ POPLASTOVANÝ PLECH BARVA BÍLÁ	VČETNĚ PŘÍPONEK POZINKOVANÝCH, DROBNÉHO SPOJOVACÍHO MATERIÁLU A MONTÁŽE
K15	OPLECHOVÁNÍ ŘÍMSY V ÚROVNI MEZIPATRA, RŠ= 500mm MATERIÁL – ŽÁROVĚ ZINOVANÝ POPLASTOVANÝ PLECH	VČETNĚ PŘÍPONEK POZINKOVANÝCH, DROBNÉHO SPOJOVACÍHO MATERIÁLU A MONTÁŽE
K19	OPLECHOVÁNÍ ZHLAVÍ ATIKOVÉ STĚNY, RŠ= 500 MM MATERIÁL – MĚĎ	VČETNĚ PŘÍPONEK POZINKOVANÝCH, DROBNÉHO SPOJOVACÍHO MATERIÁLU A MONTÁŽE

PARÉ Č. :

stavebník:	MĚSTO KOLÍN KARLOVO NÁMĚSTÍ 78, 280 12 KOLÍN 1 IČ 235 440	ing. Martin Škorpík V Břízách 794 280 02 Kolín 2 IČO 66767849
vypracoval:	ING. MARTIN ŠKORPÍK, ČKAIT Č. 1840	stupeň PD: DZS
akce:	ZLEPŠENÍ TEPELNĚ TECHNICKÝCH VLASTOSTÍ BUDOVY 2. ZÁKLADNÍ ŠKOLY V KOLÍNĚ	datum: 02/2016 měřítko: 1 : 100
název výkresu:	PŘÍČNÝ ŘEZ STŘEDOVÝM RIZALITEM - NOVÝ STAV	výkres č. D.1.1.b -05