POHLED JIŽNÍ

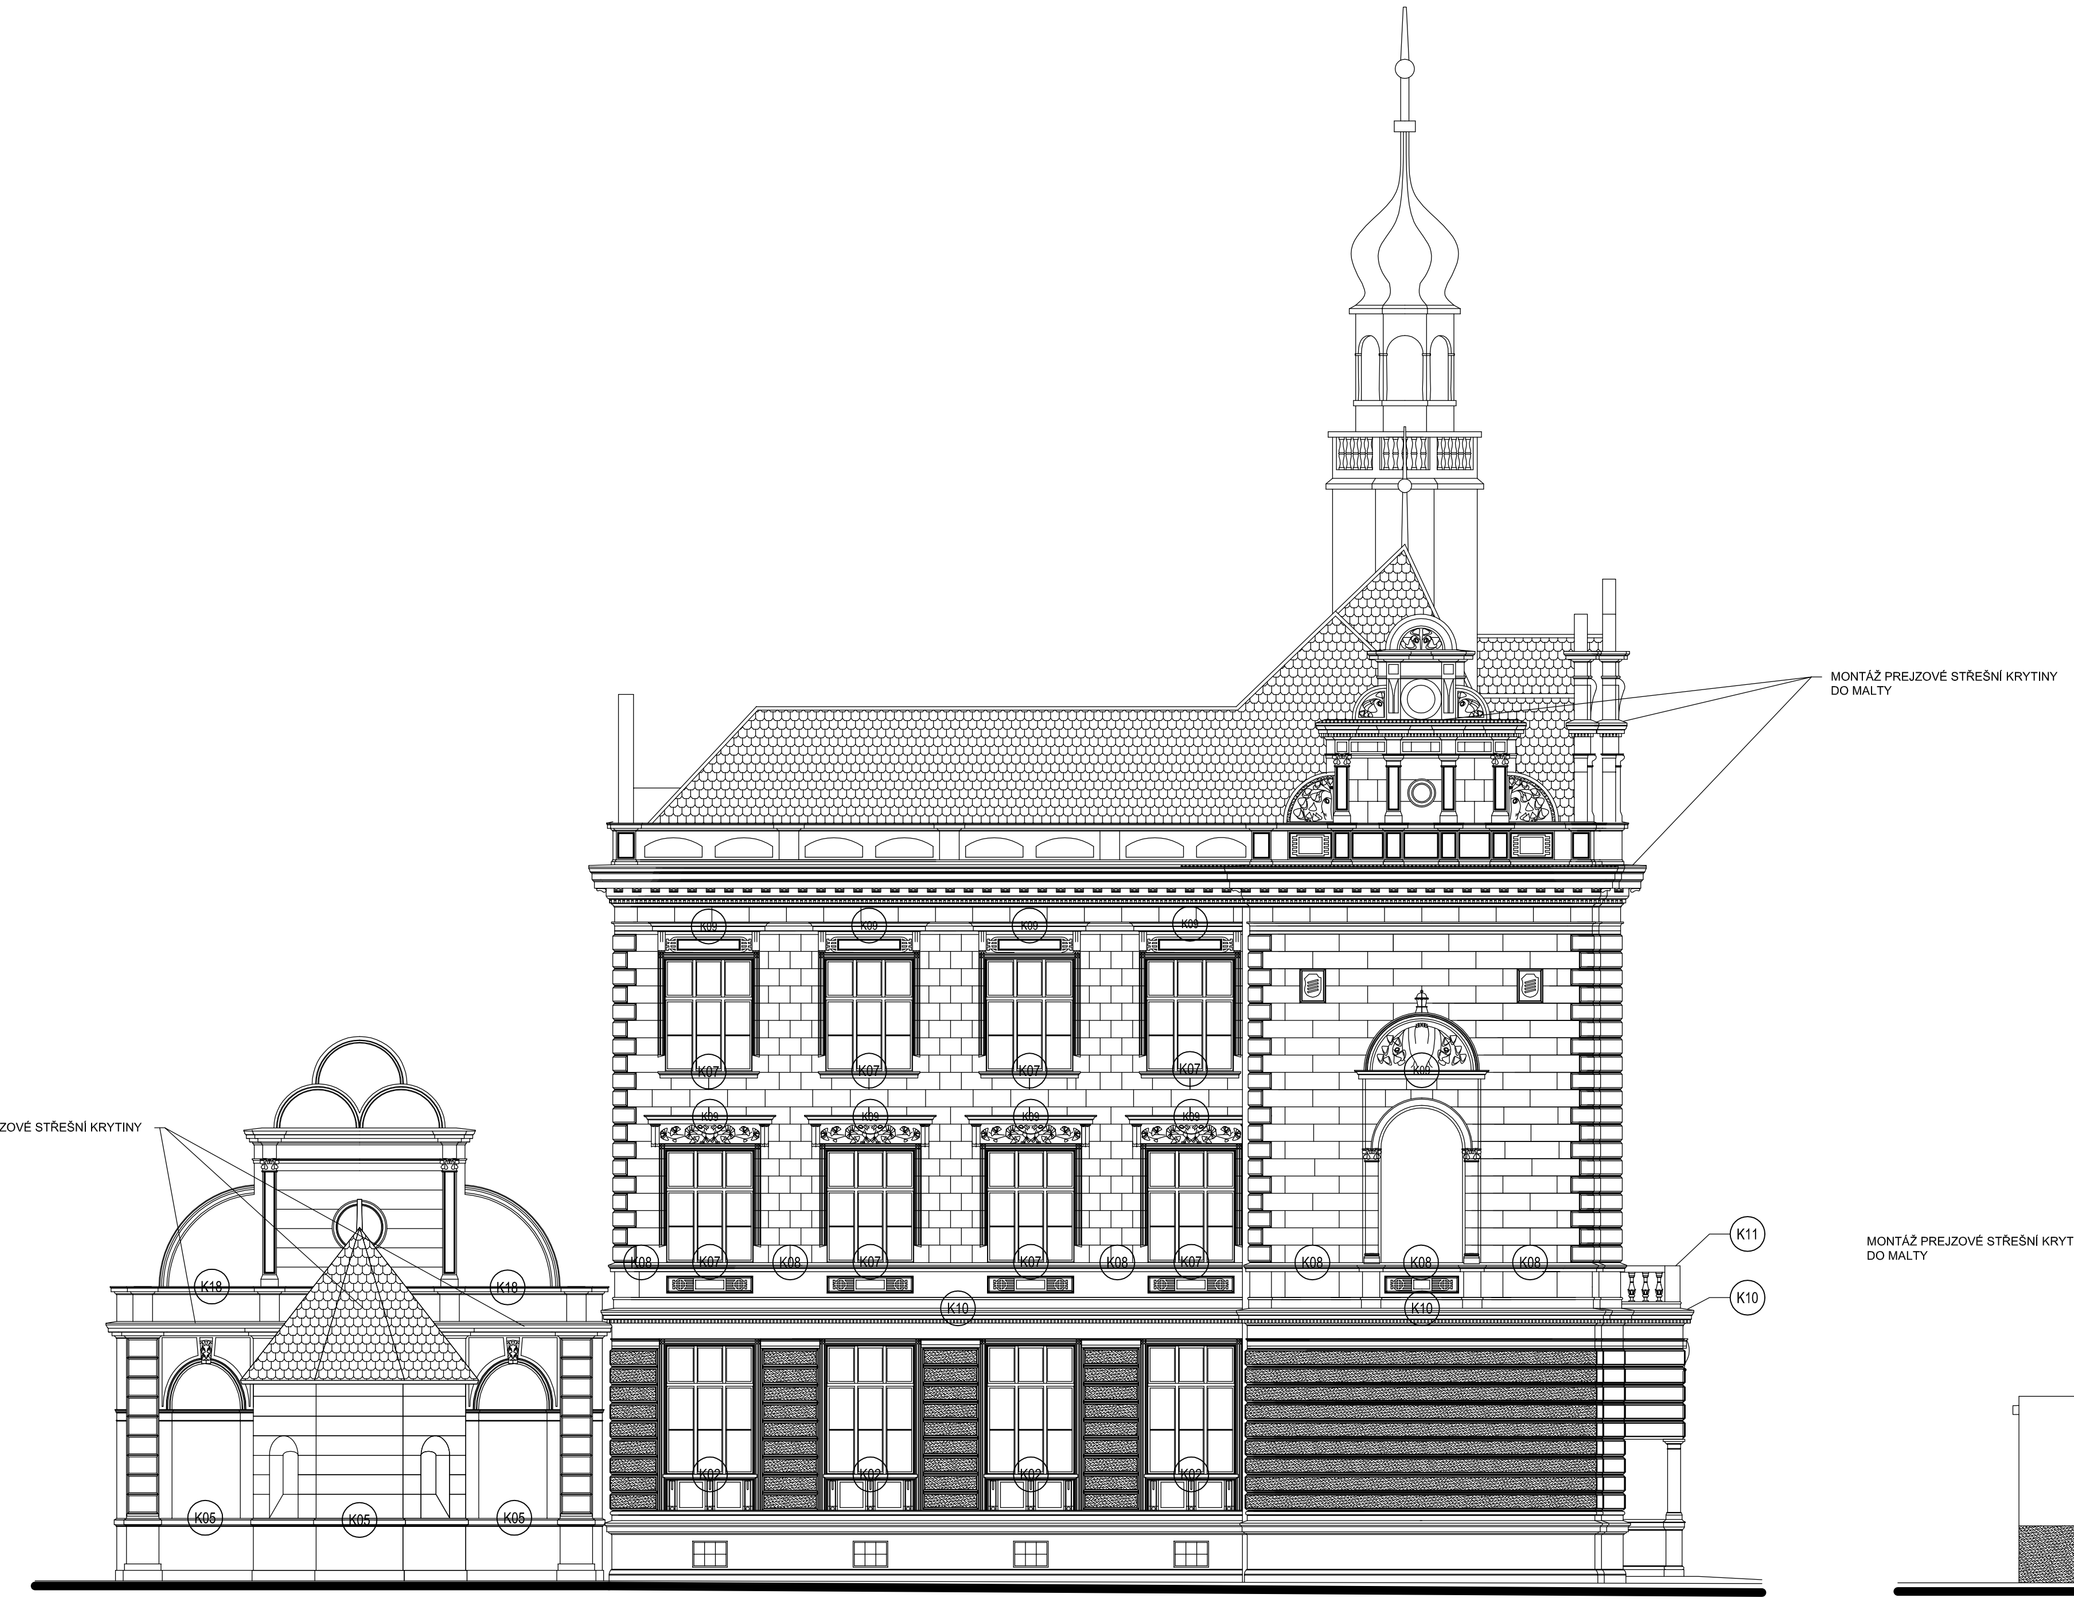

POHLED ZÁPADNÍ TĚLOCVIČNA

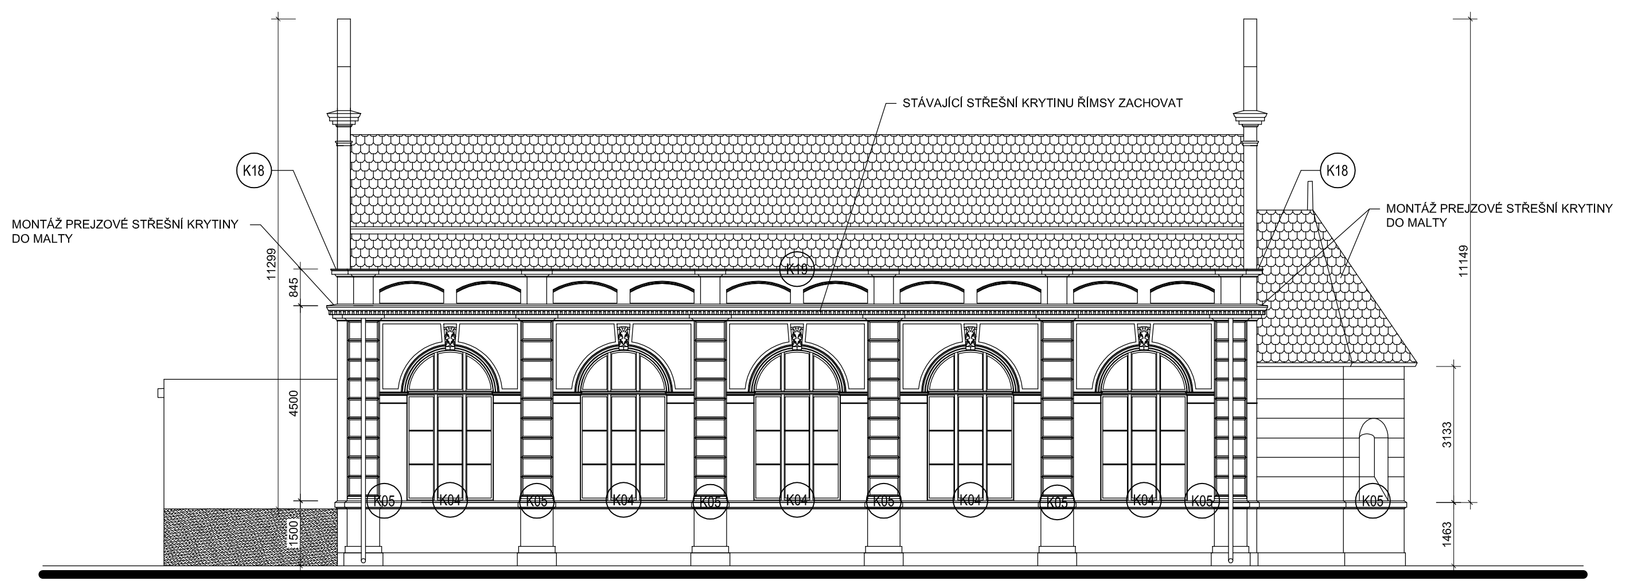

TABULKA KLEMPÍŘSKÝCH KONSTRUKCÍ		
OZNAČENÍ	Popis (K)	POZNÁMKA
K02	OPLECHOVÁNÍ VNĚJŠÍHO PARAPETU, RŠ= 330mm MATERIÁL – MĚĎ	VČETNĚ PŘÍPONEK POZINKOVANÝCH, DROBNÉHO SPOJOVACÍHO MATERIÁLU A MONTÁŽE
K04	OPLECHOVÁNÍ VNĚJŠÍHO PARAPETU, RŠ= 330mm MATERIÁL – MĚĎ	VČETNĚ PŘÍPONEK POZINKOVANÝCH, DROBNÉHO SPOJOVACÍHO MATERIÁLU A MONTÁŽE
K05	OPLECHOVÁNÍ ŘÍMSY V ÚROVNI PARAPETU, RŠ= 250mm MATERIÁL – MĚĎ	VČETNĚ PŘÍPONEK POZINKOVANÝCH, DROBNÉHO SPOJOVACÍHO MATERIÁLU A MONTÁŽE
K07	OPLECHOVÁNÍ VNĚJŠÍHO PARAPETU, RŠ= 330mm MATERIÁL – MĚĎ	VČETNĚ PŘÍPONEK POZINKOVANÝCH, DROBNÉHO SPOJOVACÍHO MATERIÁLU A MONTÁŽE
K08	OPLECHOVÁNÍ ŘÍMSY V ÚROVNI PARAPETU, RŠ= 250mm MATERIÁL – MĚĎ	VČETNĚ PŘÍPONEK POZINKOVANÝCH, DROBNÉHO SPOJOVACÍHO MATERIÁLU A MONTÁŽE
K09	OPLECHOVÁNÍ ŘÍMSY V ÚROVNI NADPRAŽÍ, RŠ= 250mm MATERIÁL – MĚĎ	VČETNĚ PŘÍPONEK POZINKOVANÝCH, DROBNÉHO SPOJOVACÍHO MATERIÁLU A MONTÁŽE
K10	OPLECHOVÁNÍ ŘÍMSY V ÚROVNI MEZIPATRA, RŠ= 500mm MATERIÁL – MĚĎ	VČETNĚ PŘÍPONEK POZINKOVANÝCH, DROBNÉHO SPOJOVACÍHO MATERIÁLU A MONTÁŽE
K11	OPLECHOVÁNÍ ZHLAVÍ ZÁBRADLÍ, RŠ= 330mm PILÍŘŮ RŠ= 500 MM MATERIÁL – MĚĎ	VČETNĚ PŘÍPONEK POZINKOVANÝCH, DROBNÉHO SPOJOVACÍHO MATERIÁLU A MONTÁŽE
K18	OPLECHOVÁNÍ ŘÍMSY, RŠ= 250mm MATERIÁL – MĚĎ	VČETNĚ PŘÍPONEK POZINKOVANÝCH, DROBNÉHO SPOJOVACÍHO MATERIÁLU A MONTÁŽE
K19	OPLECHOVÁNÍ ZHLAVÍ ATIKOVÉ STĚNY, RŠ= 500 MM MATERIÁL – MĚĎ	VČETNĚ PŘÍPONEK POZINKOVANÝCH, DROBNÉHO SPOJOVACÍHO MATERIÁLU A MONTÁŽE

BOURACÍ PRÁCE:

PRO SPOLEČNÉ PLOCHY:
- KONTROLA ODFOUKLÝCH OMÍTEK, PŘÍPADNĚ OTLUČENÍ

PRO HISTORICKOU ČÁST:
- TLAKOVÉ OMYTÍ A ODMAŠTĚNÍ OMÍTEK
- DEMONTÁŽ OPLECHOVÁNÍ ŘÍMS A PODKLADNÍCH BETONOVÝCH MAZANIN
- DEMONTÁŽ OPLECHOVÁNÍ ZÁBRADLÍ
- DEMONTÁŽ STŘEŠNÍ KRYTINY Z PREJZŮ KORUNNÍ ŘÍMSY
- DEMONTÁŽ OPLECHOVÁNÍ ATIKOVÉHO ZDIVA, DEMONTÁŽ SÍTĚ PROTI HOLUBŮM
- DEMONTÁŽ STŘEŠNÍ KRYTINY Z PREJZŮ KORUNNÍ ŘÍMSY ATIK
- DEMONTÁŽ DEŠŤOVÝCH SVODŮ

POSTUP PRACÍ:

- TLAKOVÉ OMYTÍ A ODMAŠTĚNÍ OMÍTEK
- MONTÁŽ PLASTOVÝCH OKEN A BALKONOVÝCH DVEŘÍ
- DOPLNĚNÍ BETONOVÝCH MAZANIN POD KLEMPÍŘSKÉ KONSTRUKCE
- OPLECHOVÁNÍ KONSTRUKCÍ Z MĚDĚNÉHO PLECHU - ŘÍMSY, ATIKY, PARAPETY
- NOVÁ STŘEŠNÍ KRYTINA Z PREJZŮ DO CEMENTOVÉ MALTY
- OPRAVA OMÍTEK SLOŽITOSTI ST. 5, PŘEDPOKLAD Z 5 - TI %
- OPRAVA DŘÍVE OPRAVENÝCH OMÍTEK - PROFILACE HRAN JEDNOTLIVÝCH FASÁDNÍCH PRVKŮ
- SILIKÁTOVÝ FASÁDNÍ NÁTĚR - ODSTÍN ŽLUTÁ DLE VZORNÍKU FIRMY KEIM Č. 9071
  ODSTÍN ŠEDIVÁ DLE VZORNÍKU FIRMY KEIM Č. 9543
- MONTÁŽ SVODŮ DN 150 Z MĚDI, PRO NAPOJENÍ NA LITINOVÉ POTRUBÍ POUŽÍT TRUBKY PVC DN 150 DO VÝŠKY 3,0 M NAD TERÉN

PARÉ Č. :

stavebník:	MĚSTO KOLÍN KARLOVO NÁMĚSTÍ 78, 280 12 KOLÍN 1 IČ 235 440	ing. Martin Škorpík V Břízách 794 280 02 Kolín 2 IČO 66767849	
vypracoval:	ING. MARTIN ŠKORPÍK, ČKAIT Č. 1840	stupeň PD:	DZS
akce:	ZLEPŠENÍ TEPELNĚ TECHNICKÝCH VLASTOSTÍ BUDOVY 2. ZÁKLADNÍ ŠKOLY V KOLÍNĚ	datum:	02/2016
		měřítko:	1 : 100
název výkresu:	POHLEDJIŽNÍ A ZÁPADNÍ - NOVÝ STAV	výkres č.	D.1.1.b -07