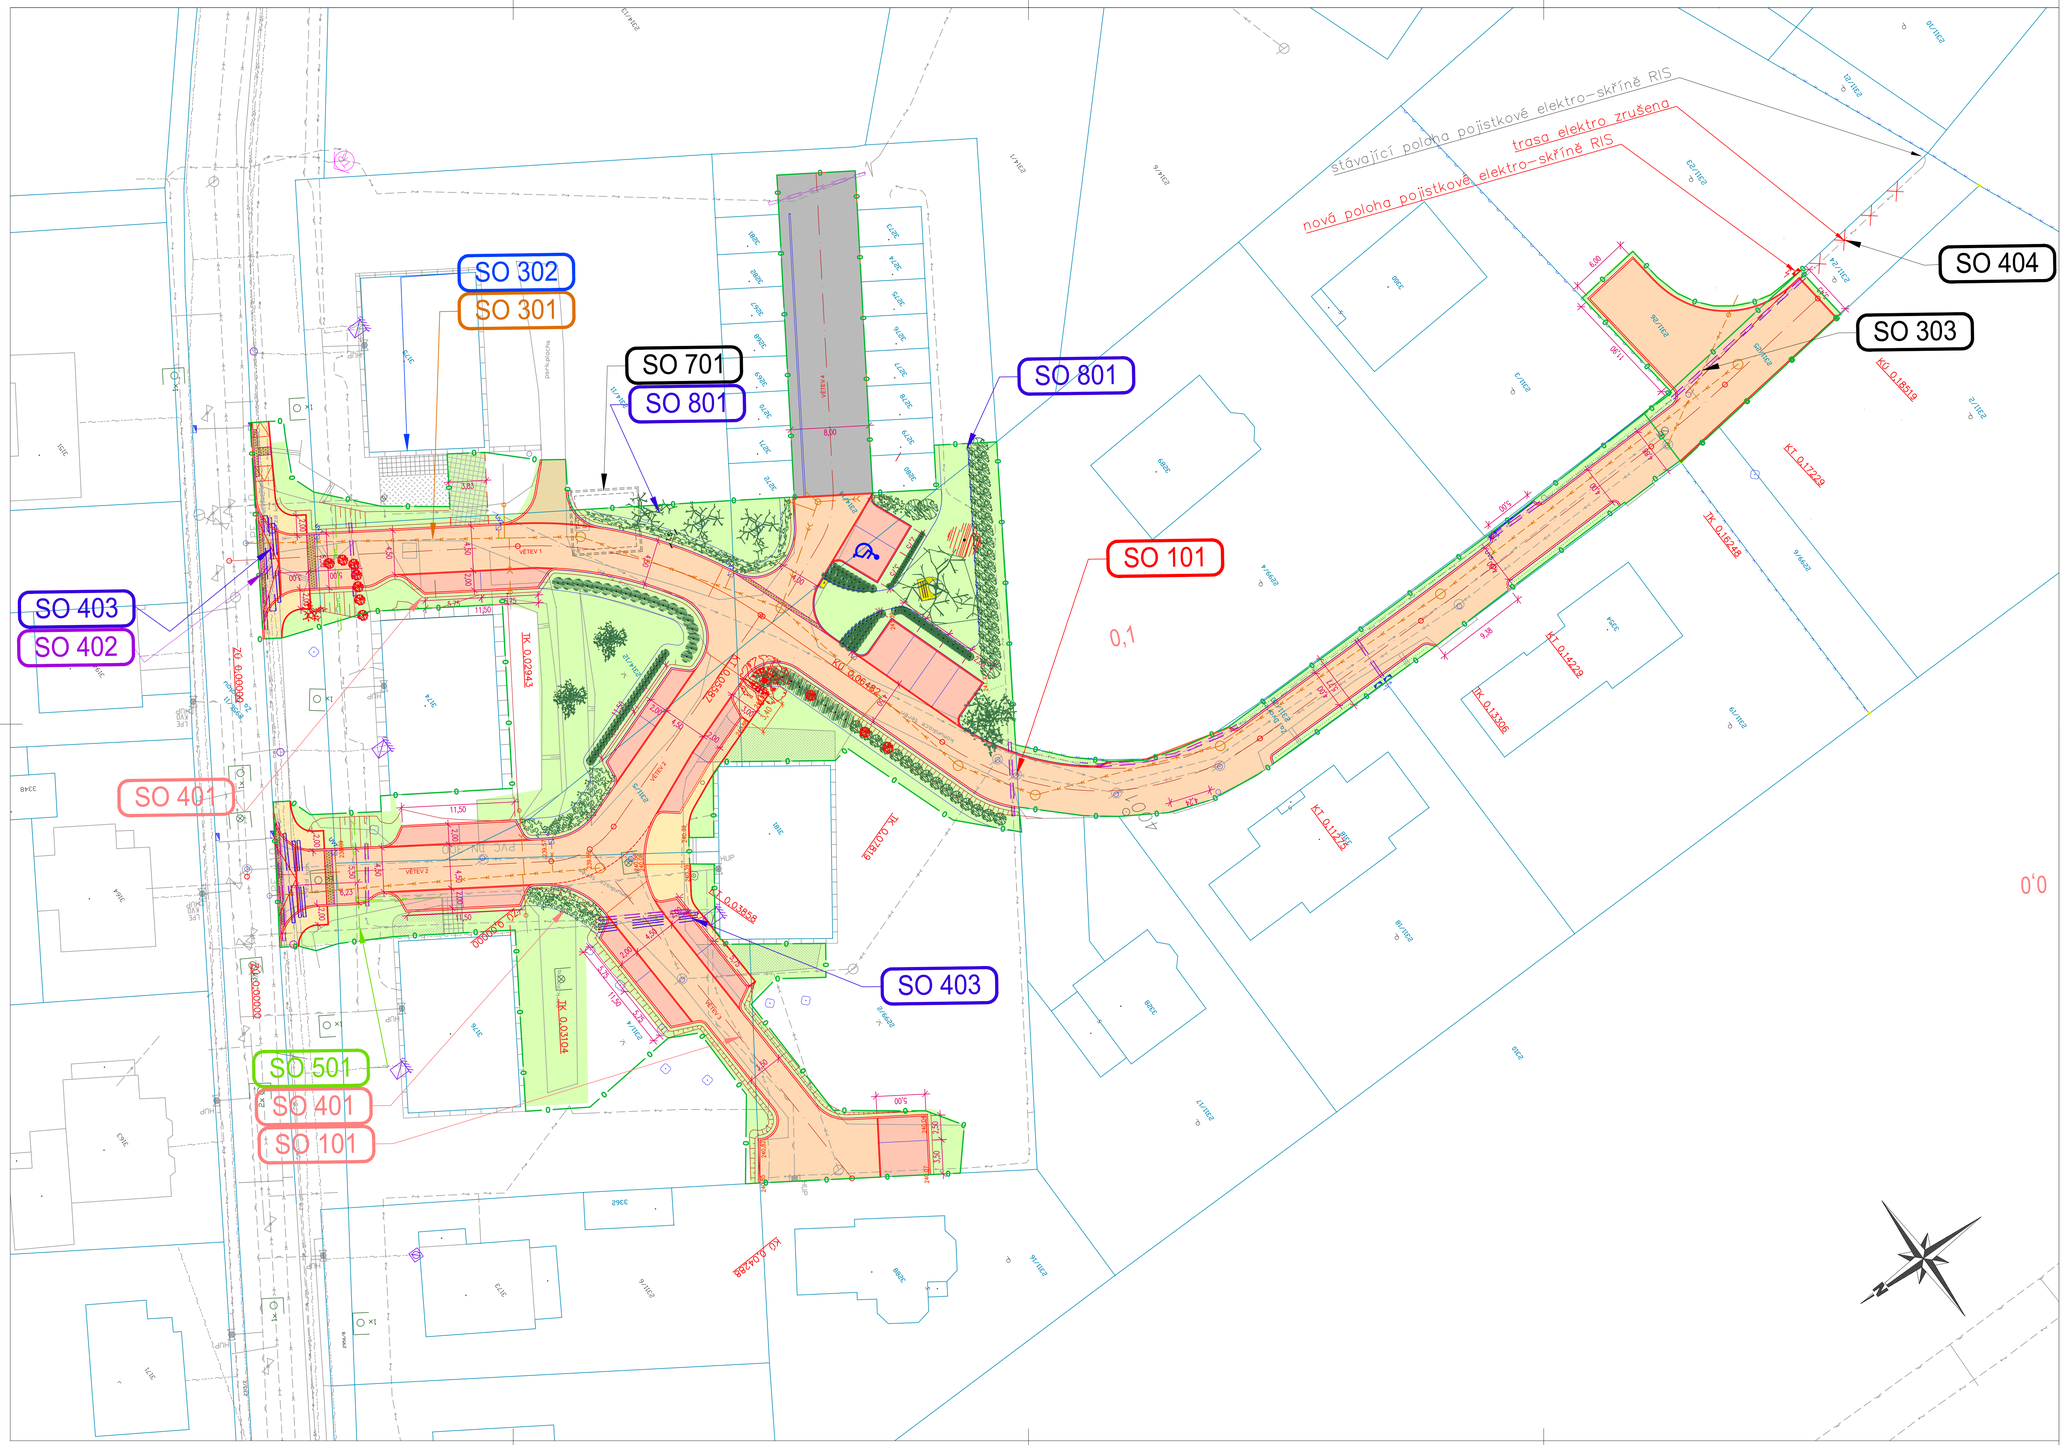

SEZNAM STAVEBNÍCH OBJEKTŮ

SO 001 - Příprava území a staveniště
SO 101 - Ulice Za Dvorem
SO 301 - Dešťová kanalizace
SO 302 - Vodovodní přípojka k objektům č. p. 88 a 89
SO 303 - Posun šachty splaškové kanalizace
SO 401 - Veřejné osvětlení
SO 402 - Ochrana kabelů ČEZ
SO 403 - Ochrana kabelů O2
SO 404 - Posun přípojkového pilíře
SO 501 - Přeložka plynovodu STL dn63
SO 701 - Demolice stropní desky
SO 801 - Sadové a terénní úpravy

LEGENDA:

- STÁVAJÍCÍ STAV
- STÁVAJÍCÍ INŽENÝRSKÉ SÍTĚ
- KATASTRÁLNÍ MAPA
- ZÁBOR STAVBY
- OBRUBY
- LOMY SPÁDŮ
- KONEC ÚPRAV
- OBYTNÁ ZÓNA – BETONOVÁ DLAŽBA
- PLOCHY PRO PĚŠÍ – BETONOVÁ DLAŽBA
- PARKOVACÍ STÁNÍ – BETONOVÁ DLAŽBA
- VOZOVKA – ASFALTOVÝ RECYKLÁT S NÁTĚREM
- VOZOVKA – ASFALTOVÝ BETON – NAPOJENÍ POZEMKU Č. 2314/11
- OZELENĚNÍ
- ZPEVNĚNÝ VJEZD PRO ZÁSOBOVÁNÍ
- MLATOVÝ POVRCH
- ULIČNÍ VPUSTI
- HMATNÉ PÁSY – BETONOVÉ
- DEFINITIVNÍ PŘELOŽKA VO
- PŘÍPOJKA KANALIZACE
- Ochrana kabelů ČEZ
- Ochrana kabelů O2

Souřadnicový systém JTSK

Výškový systém Bpv

FanIT s.r.o., Kublov 210, 267 41 Kublov, kapal@fanit.cz				Pare:
Odpovědný projektant:	Ing. Tomáš Kapal	Vypracoval:	dle příloh	
Místo stavby:	Kolín			
Katastr:	K.Ú. Štítary u Kolína - 668249			
Investor:	Město Kolín, Karlovo náměstí 78, 280 12 Kolín			

Akce:	Stavba místní komunikace v ulici Za Dvorem Kolín-Štítary	Stupeň:	DSP
		Datum:	Duben 2015
		Měřítko:	1:250
Část:	B. Souhrnné řešení stavby	Formát:	10 x A4
Příloha:	B.2 Koordinační situační výkres	Číslo přílohy:	B.2