


Souřadnicový systém JTSK

Výškový systém Bpv


FanIT s.r.o., Kublov 210, 267 41 Kublov, kapal@fanit.cz			Pare:
HIP	Odpovědný projektant:	Vypracoval:	
Ing. Tomáš Kapal	Ing. Richard Beber	Ing. Lucie Burdová	
Místo stavby: Kolín	Katastr: K.Ú. Štítary u Kolína - 668249		
Investor: Město Kolín, Karlovo náměstí 78, 280 12 Kolín			

Akce:	Stavba místní komunikace v ulici Za Dvorem Kolín-Štítary	Stupeň: DZS/DPS
		Datum: Únor 2016
Část:	B. Stavební část SO 501 - Přeložka plynovodu STL dn 63	Měřítko: -
		Formát: 7xA4
Příloha:	Podélné řezy	Číslo přílohy: B.11.4


Řez v místě křížení s plynem - západní větev

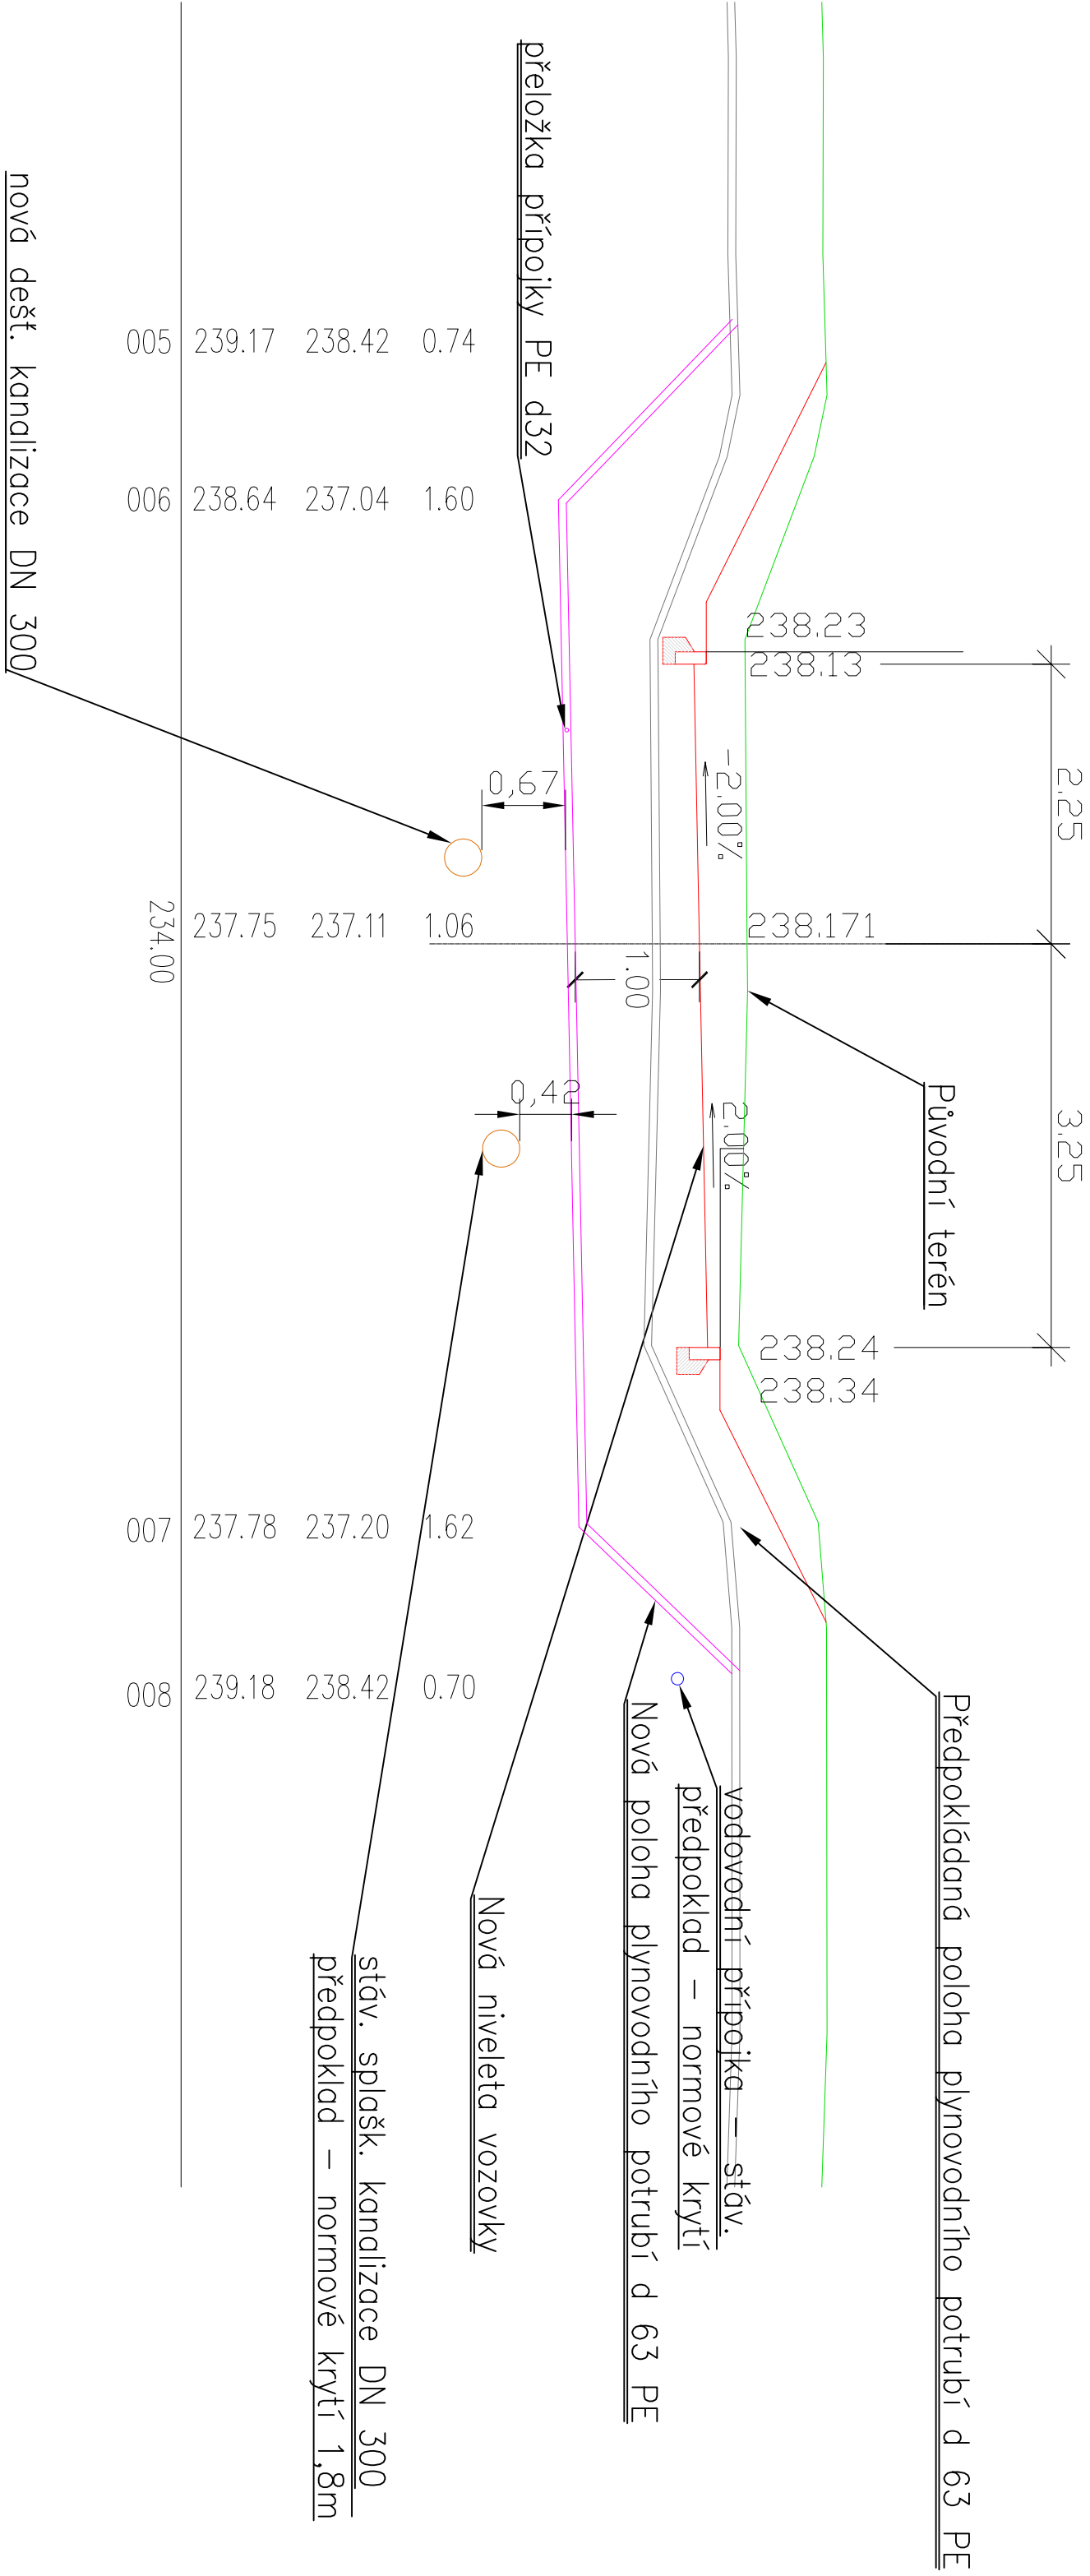

Řez v místě křížení s plynem - východní větev

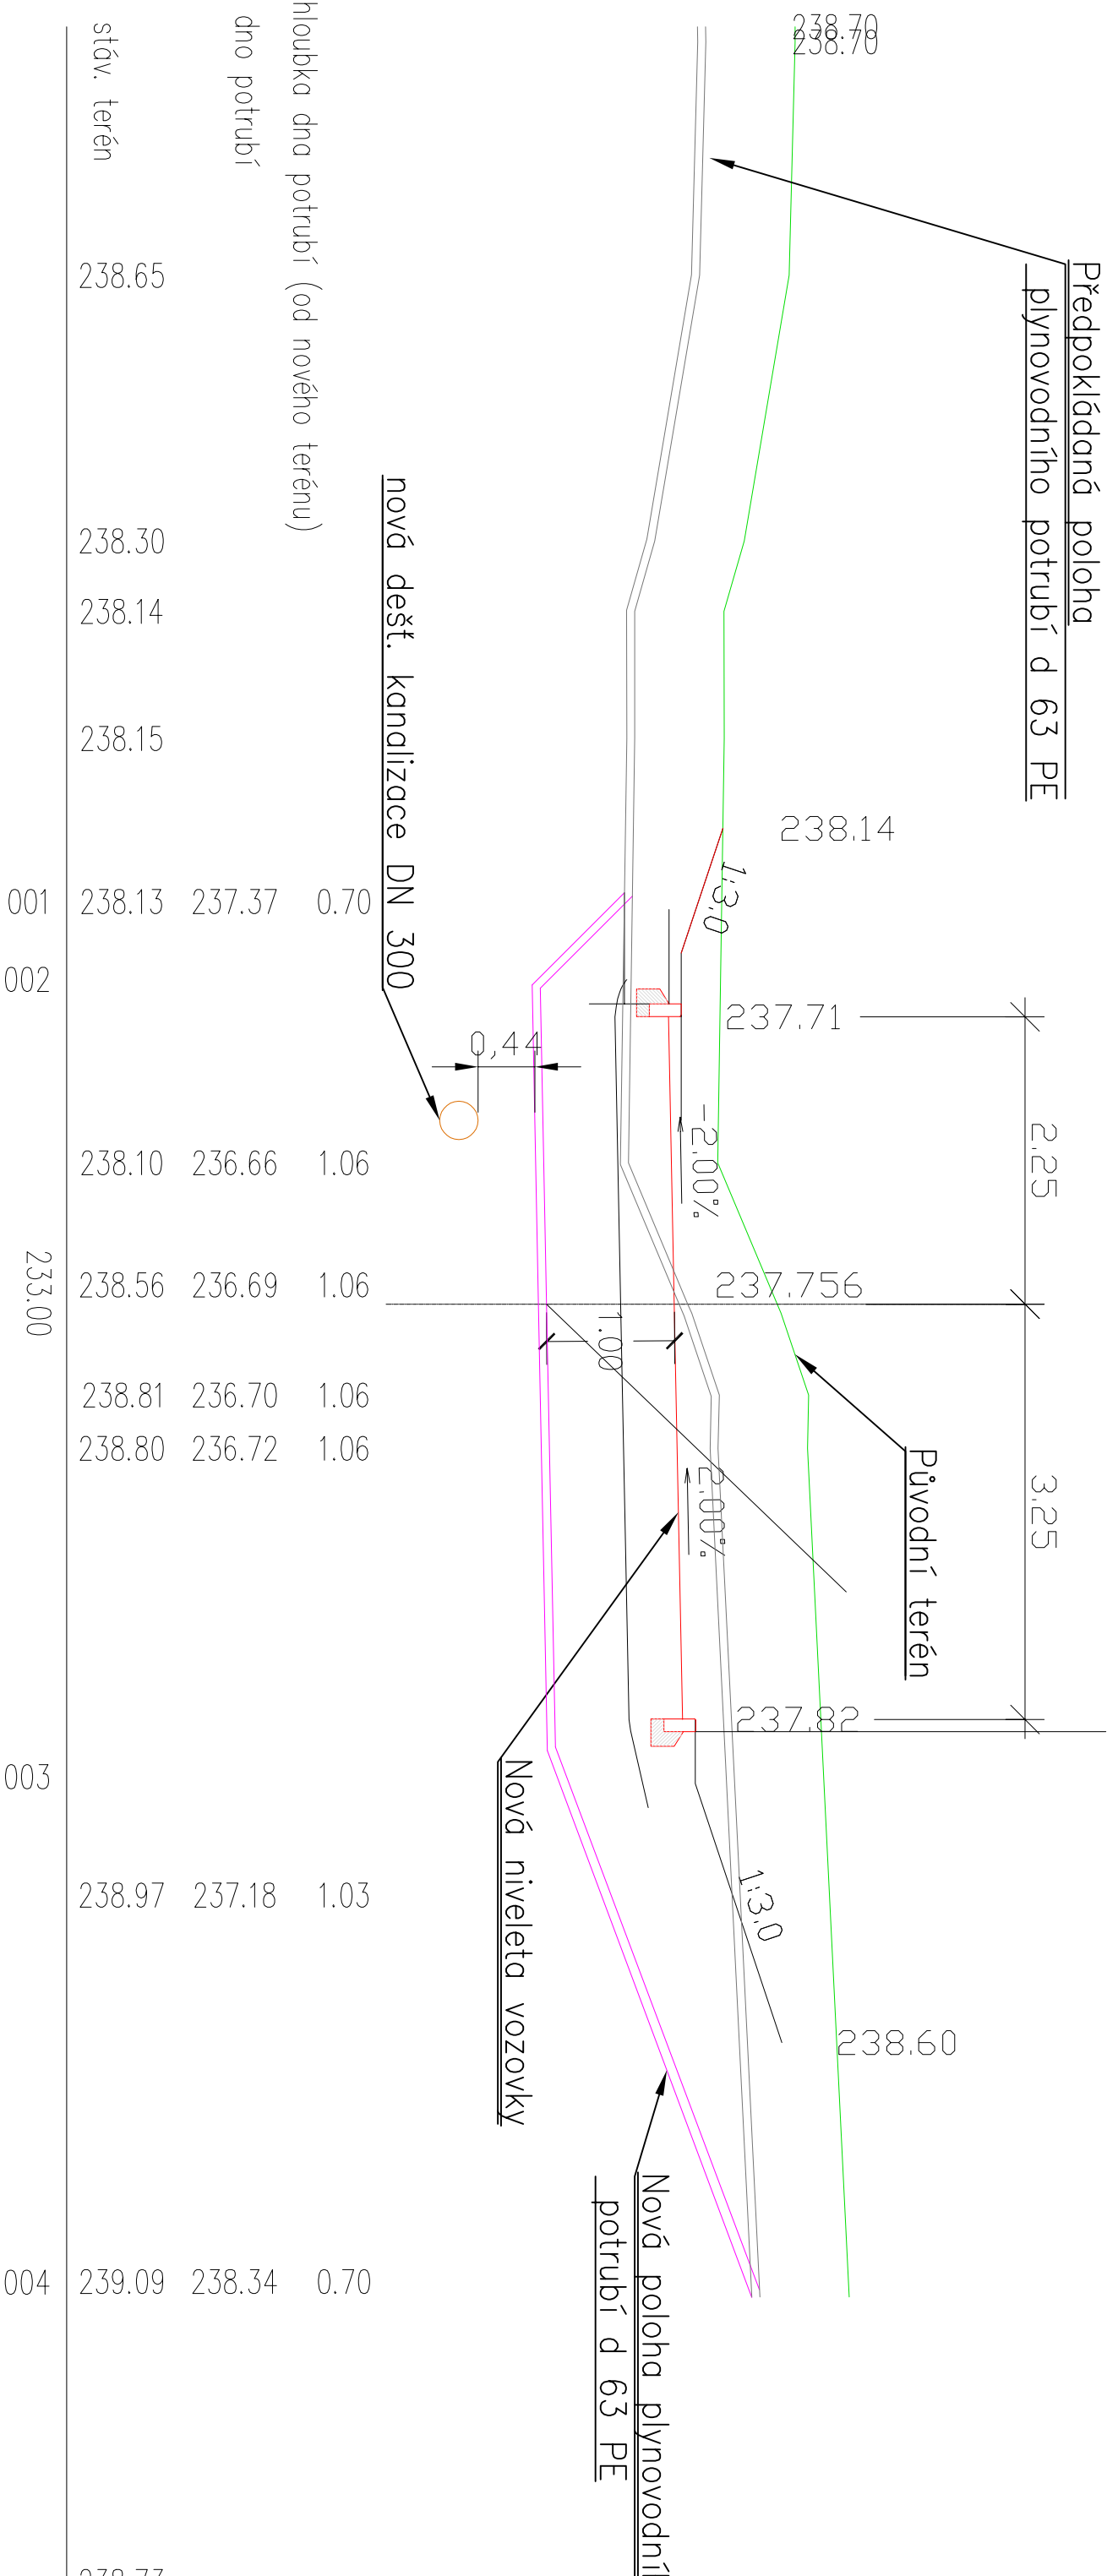

Podélný profil: PLYN_PŘÍPOJKA bytovka
M 1:500/50

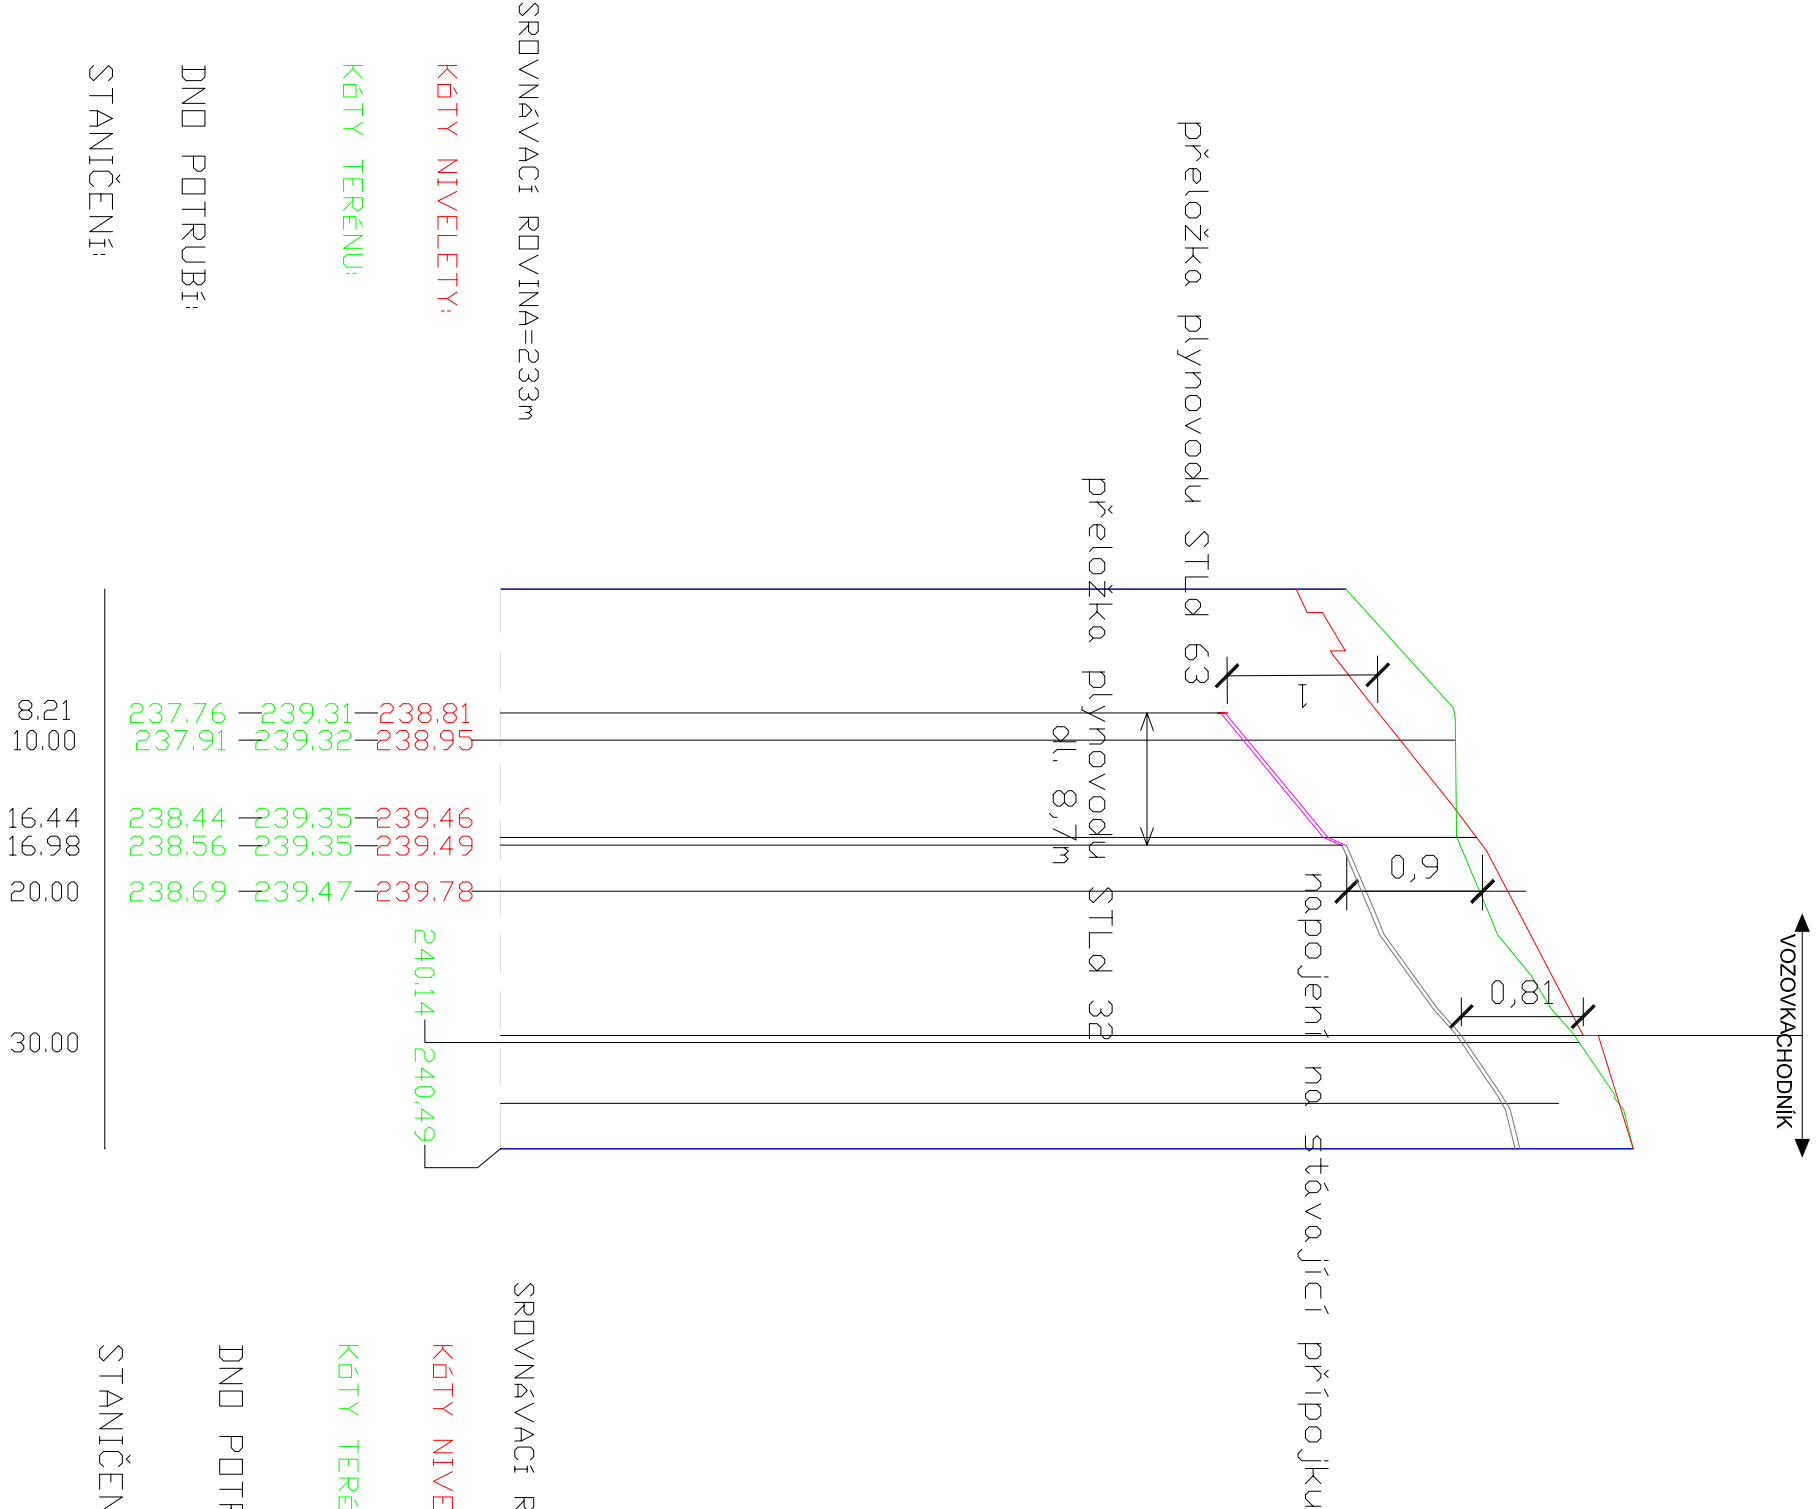

Podélný profil: PŘÍPOJKA_PLYN_K_RD
M 1:500/50

