

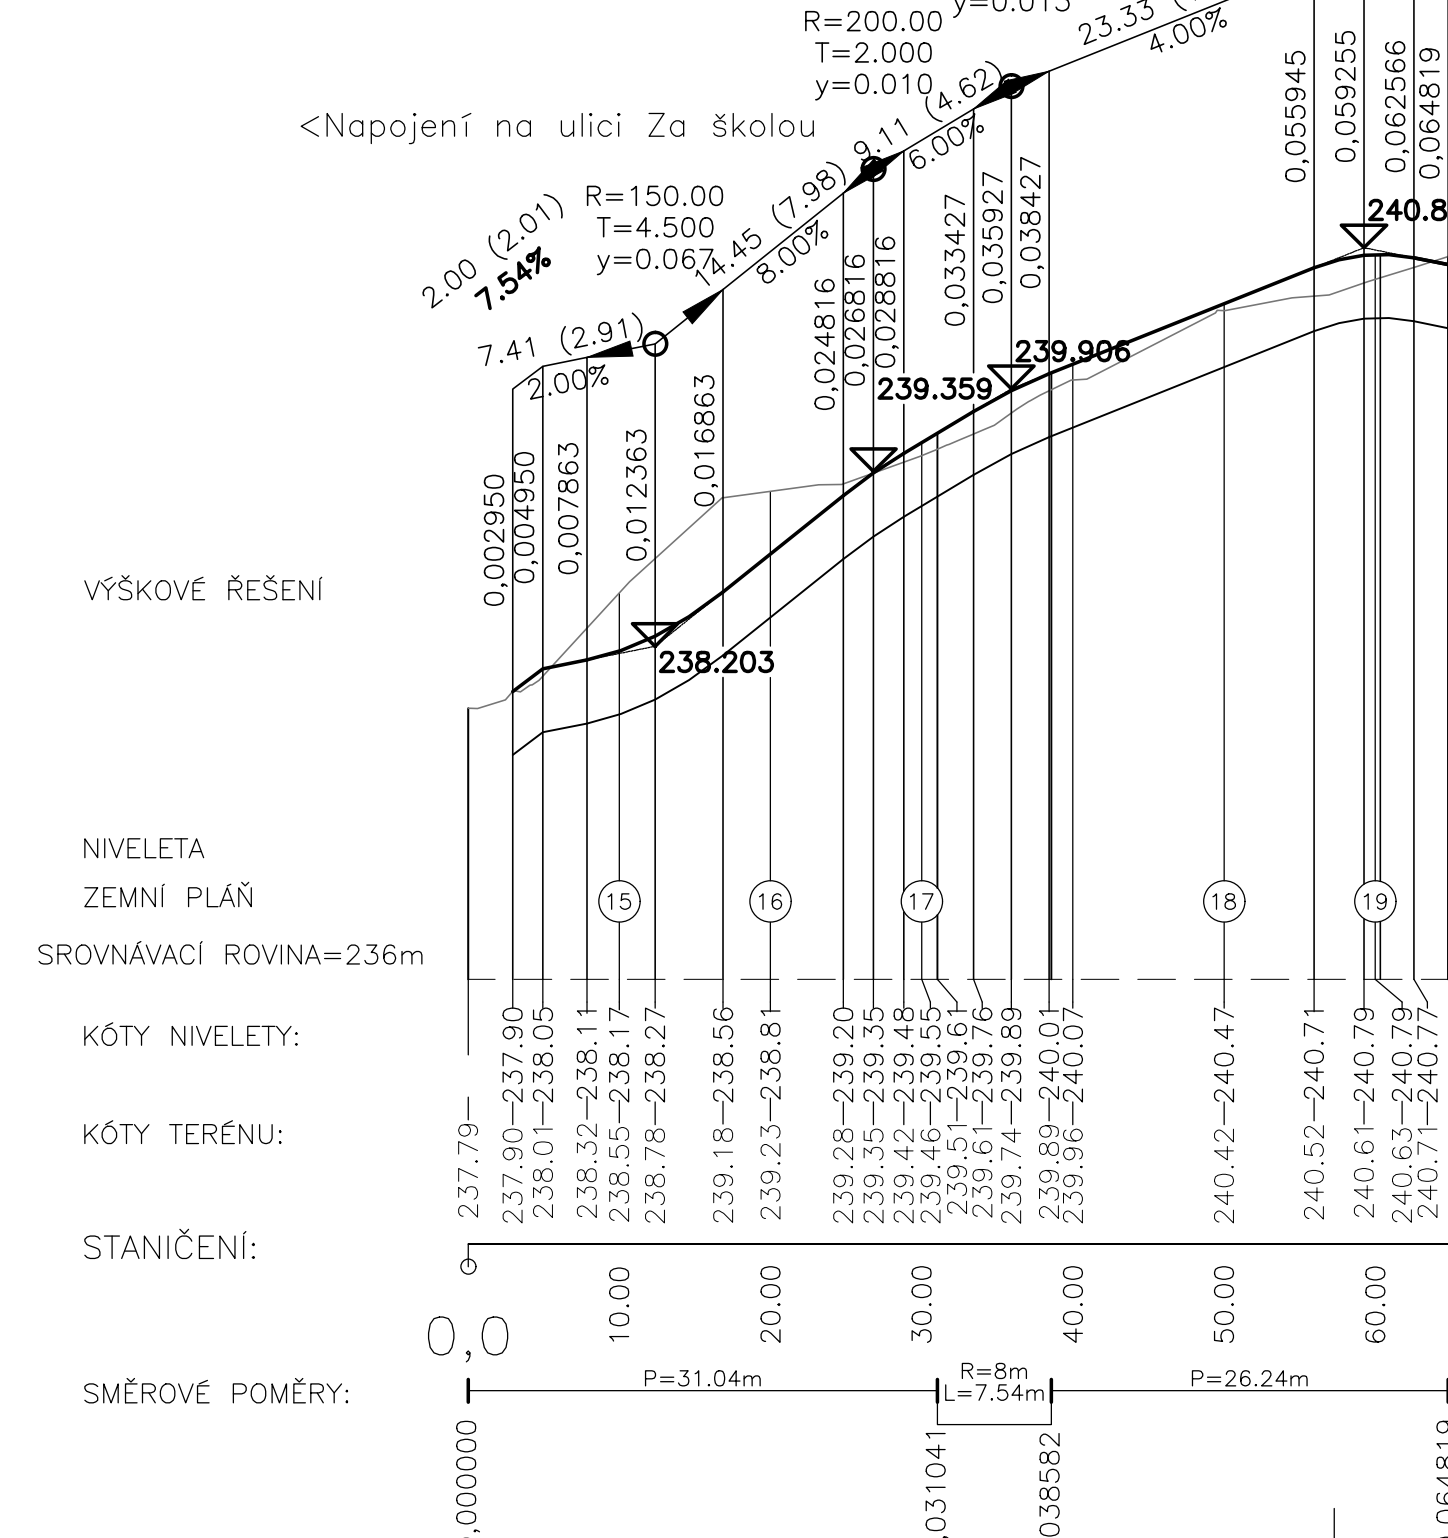


Podélný profil: VĚTEV 2 M 1:500/50
Rozsah: km 0,00000 - km 0,06482

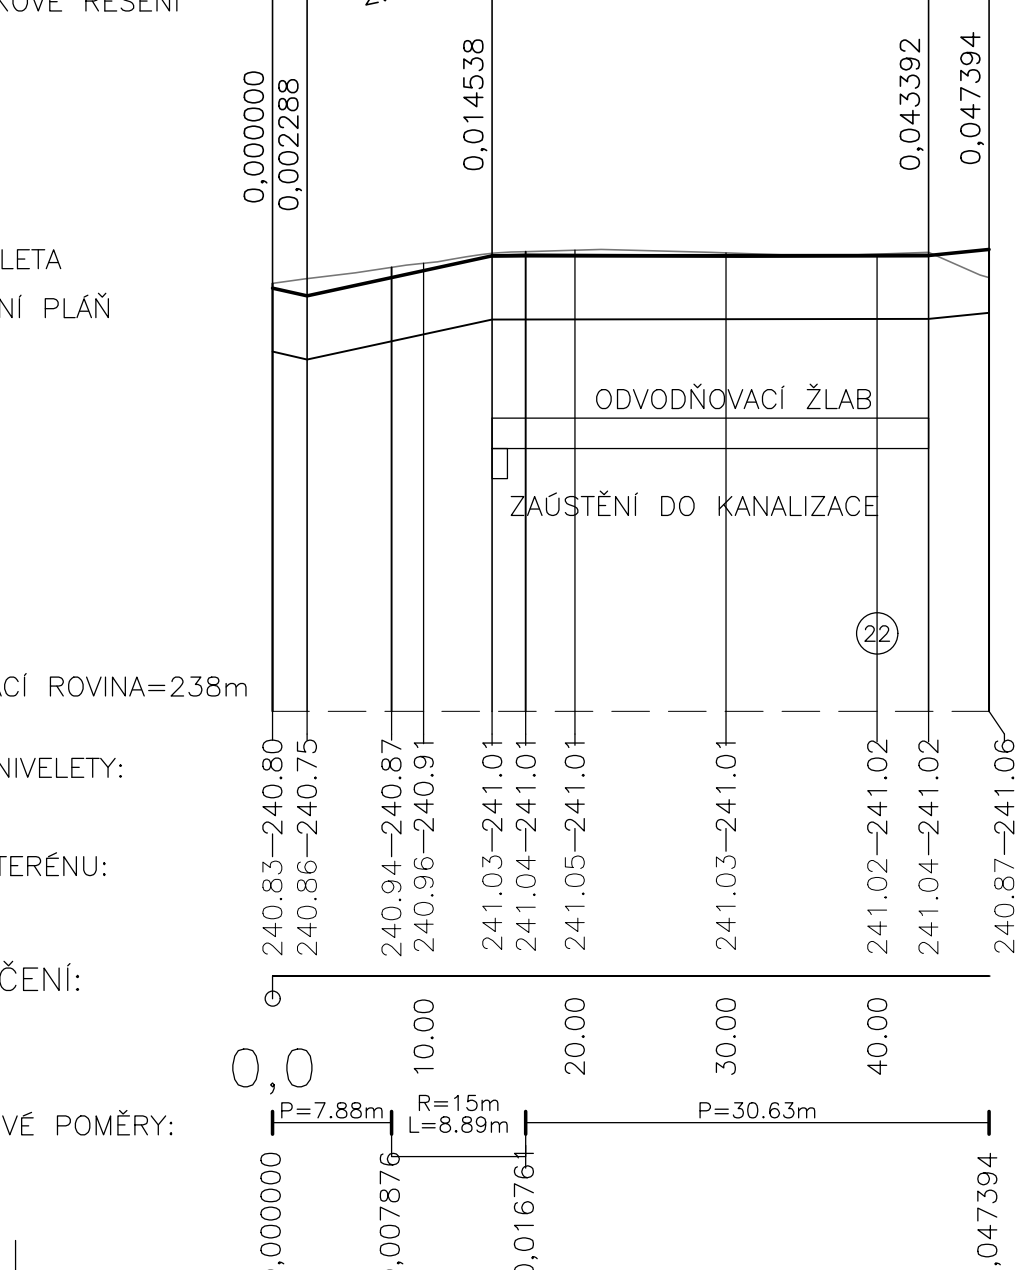

apojení na větev 1 >

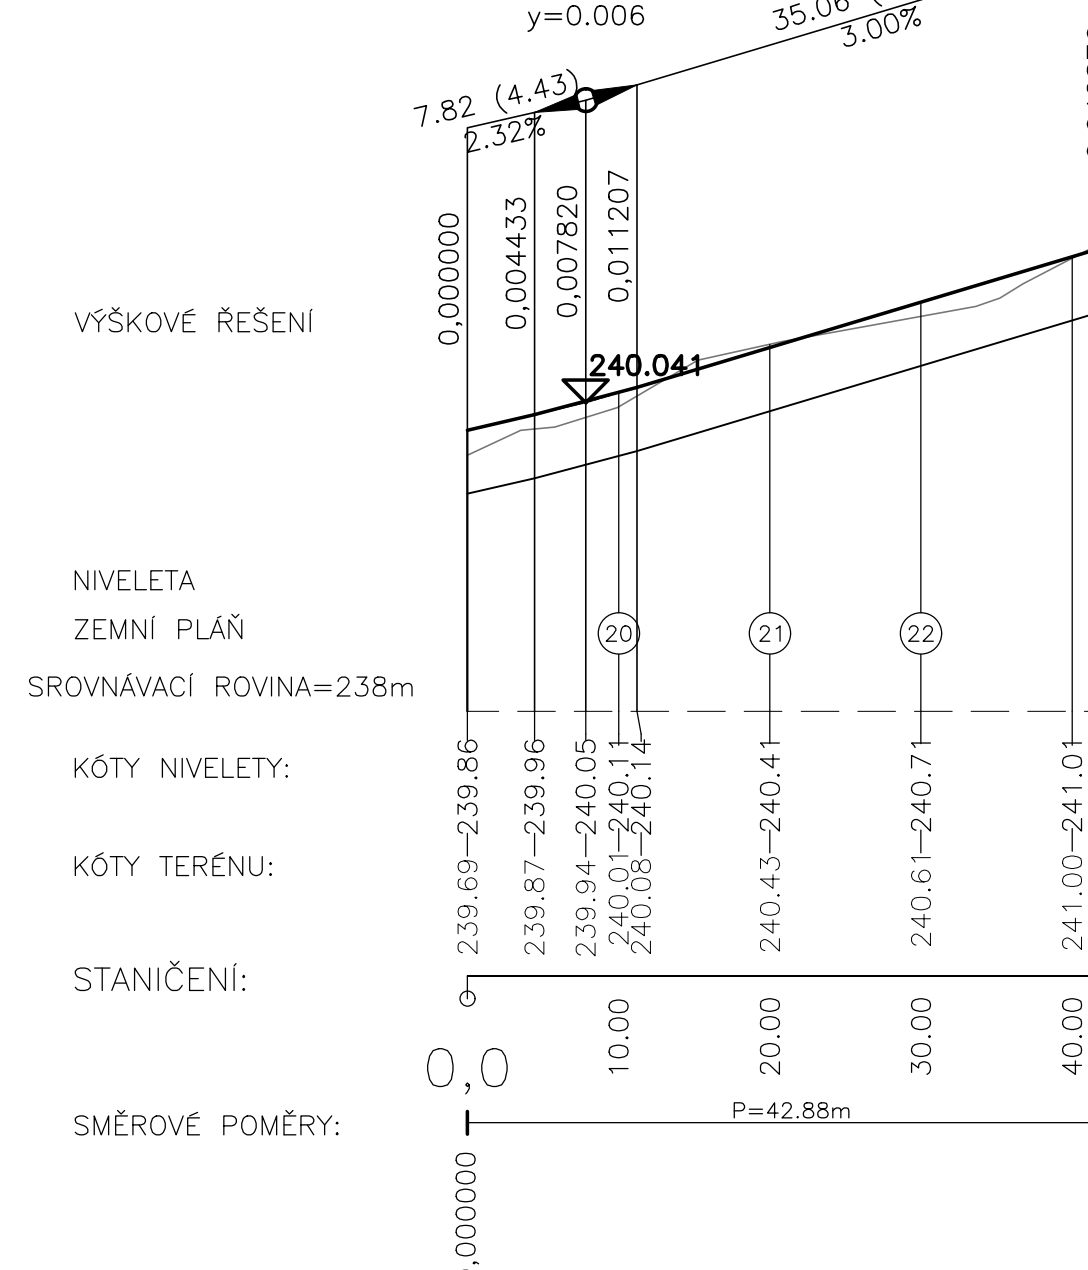

FanIT s.r.o., Kublov 210, 267 41 Kublov, kapal@fanit.cz			Pare:
HIP	Odpovědný projektant:	Vypracoval:	
Ing. Tomáš Kapal	Ing. Tomáš Kapal	Ing. Tomáš Kapal	
Místo stavby: Kolín	Katastr: K.Ú. Štítary u Kolína - 668249		
Investor: Město Kolín, Karlovo náměstí 78, 280 12 Kolín			

Akce:	Stavba místní komunikace v ulici Za Dvorem Kolín-Štítary	Stupeň: DZS/DPS
		Datum: Únor 2016
Část:	B. Stavební část SO 101 - Ulice Za Dvorem	Měřítko: 1:500/50
		Formát: -