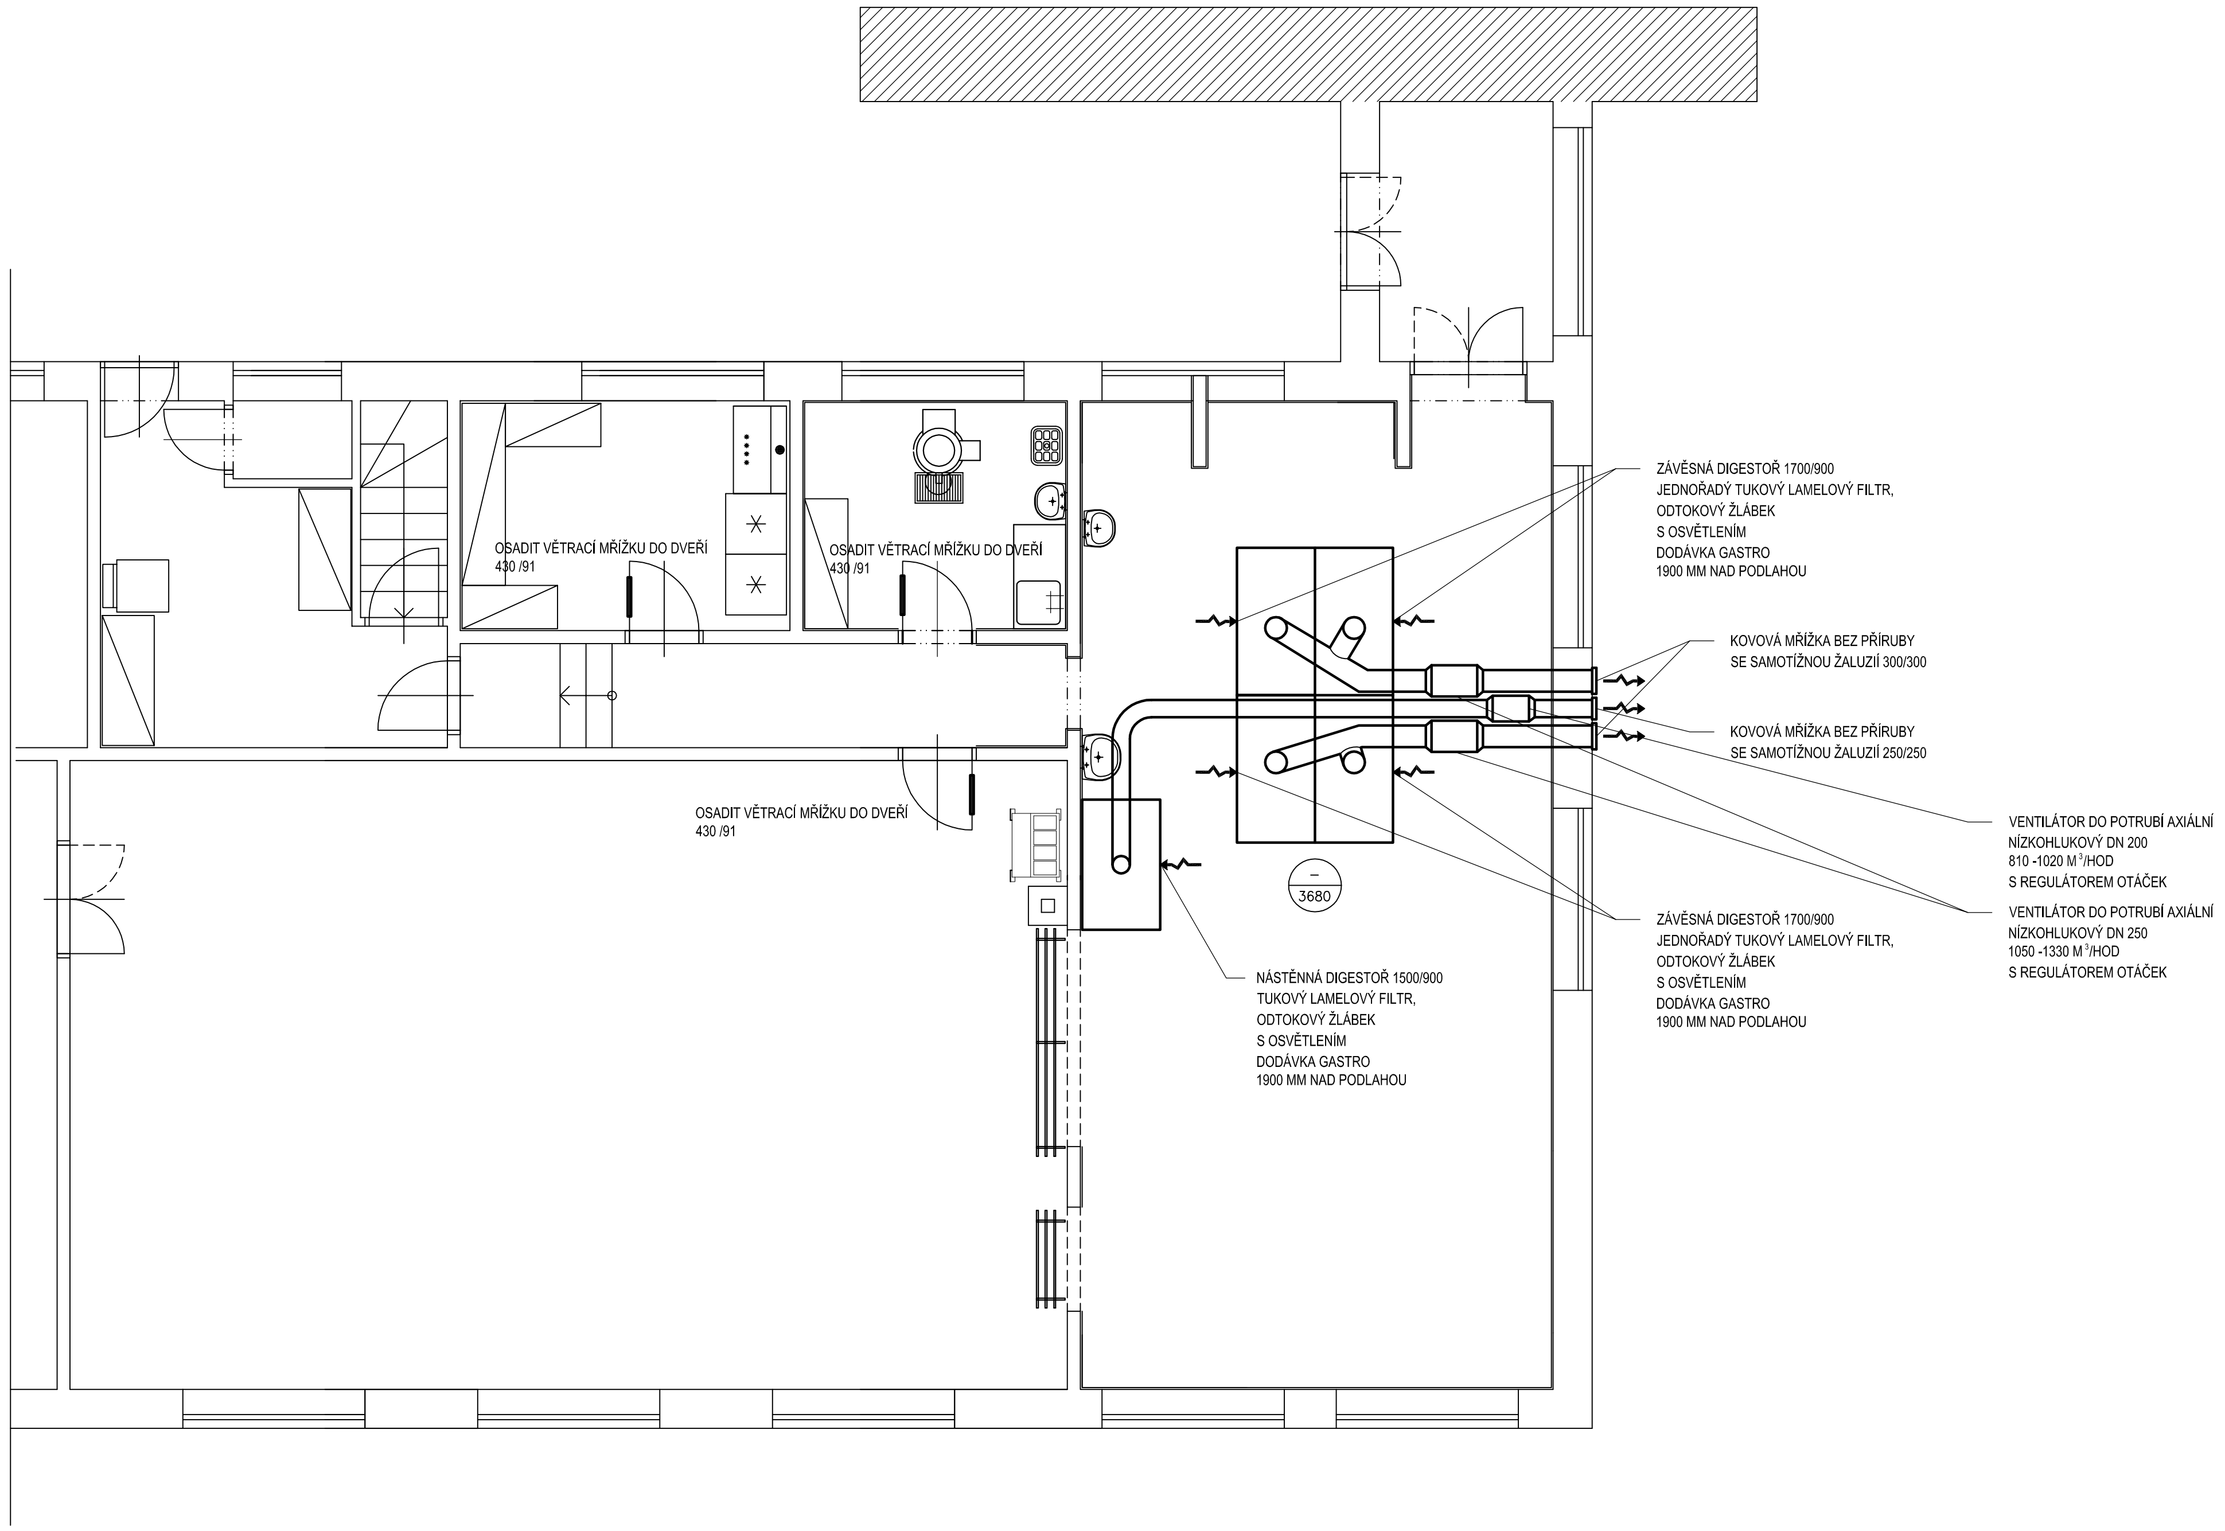

POZNÁMKA:

REGULÁTORY OTÁČEK OSADIT
NA SVISLÉ STĚNY SDK OPLÁŠTĚNÍ
DIGESTOŘI

PARÉ Č. :

stavebník: MĚSTO KOLÍN KARLOVO NÁMĚSTÍ 78 280 12 KOLÍN 1	ing. Martin Škorpík V Břízách 794 280 02 Kolín 2 IČO 66767849
vypracoval: ING. MARTIN ŠKORPÍK, ČKAIT Č. 1840	stupeň PD: DZS
akce: REKONSTRUKCE KUCHYNĚ MATEŘSKÉ ŠKOLY SENDRAŽICE	datum: 03/2016 měřítko: 1 : 50
název výkresu: VZDUCHOTECHNIKA	výkres č. D 1.4.c - 01