
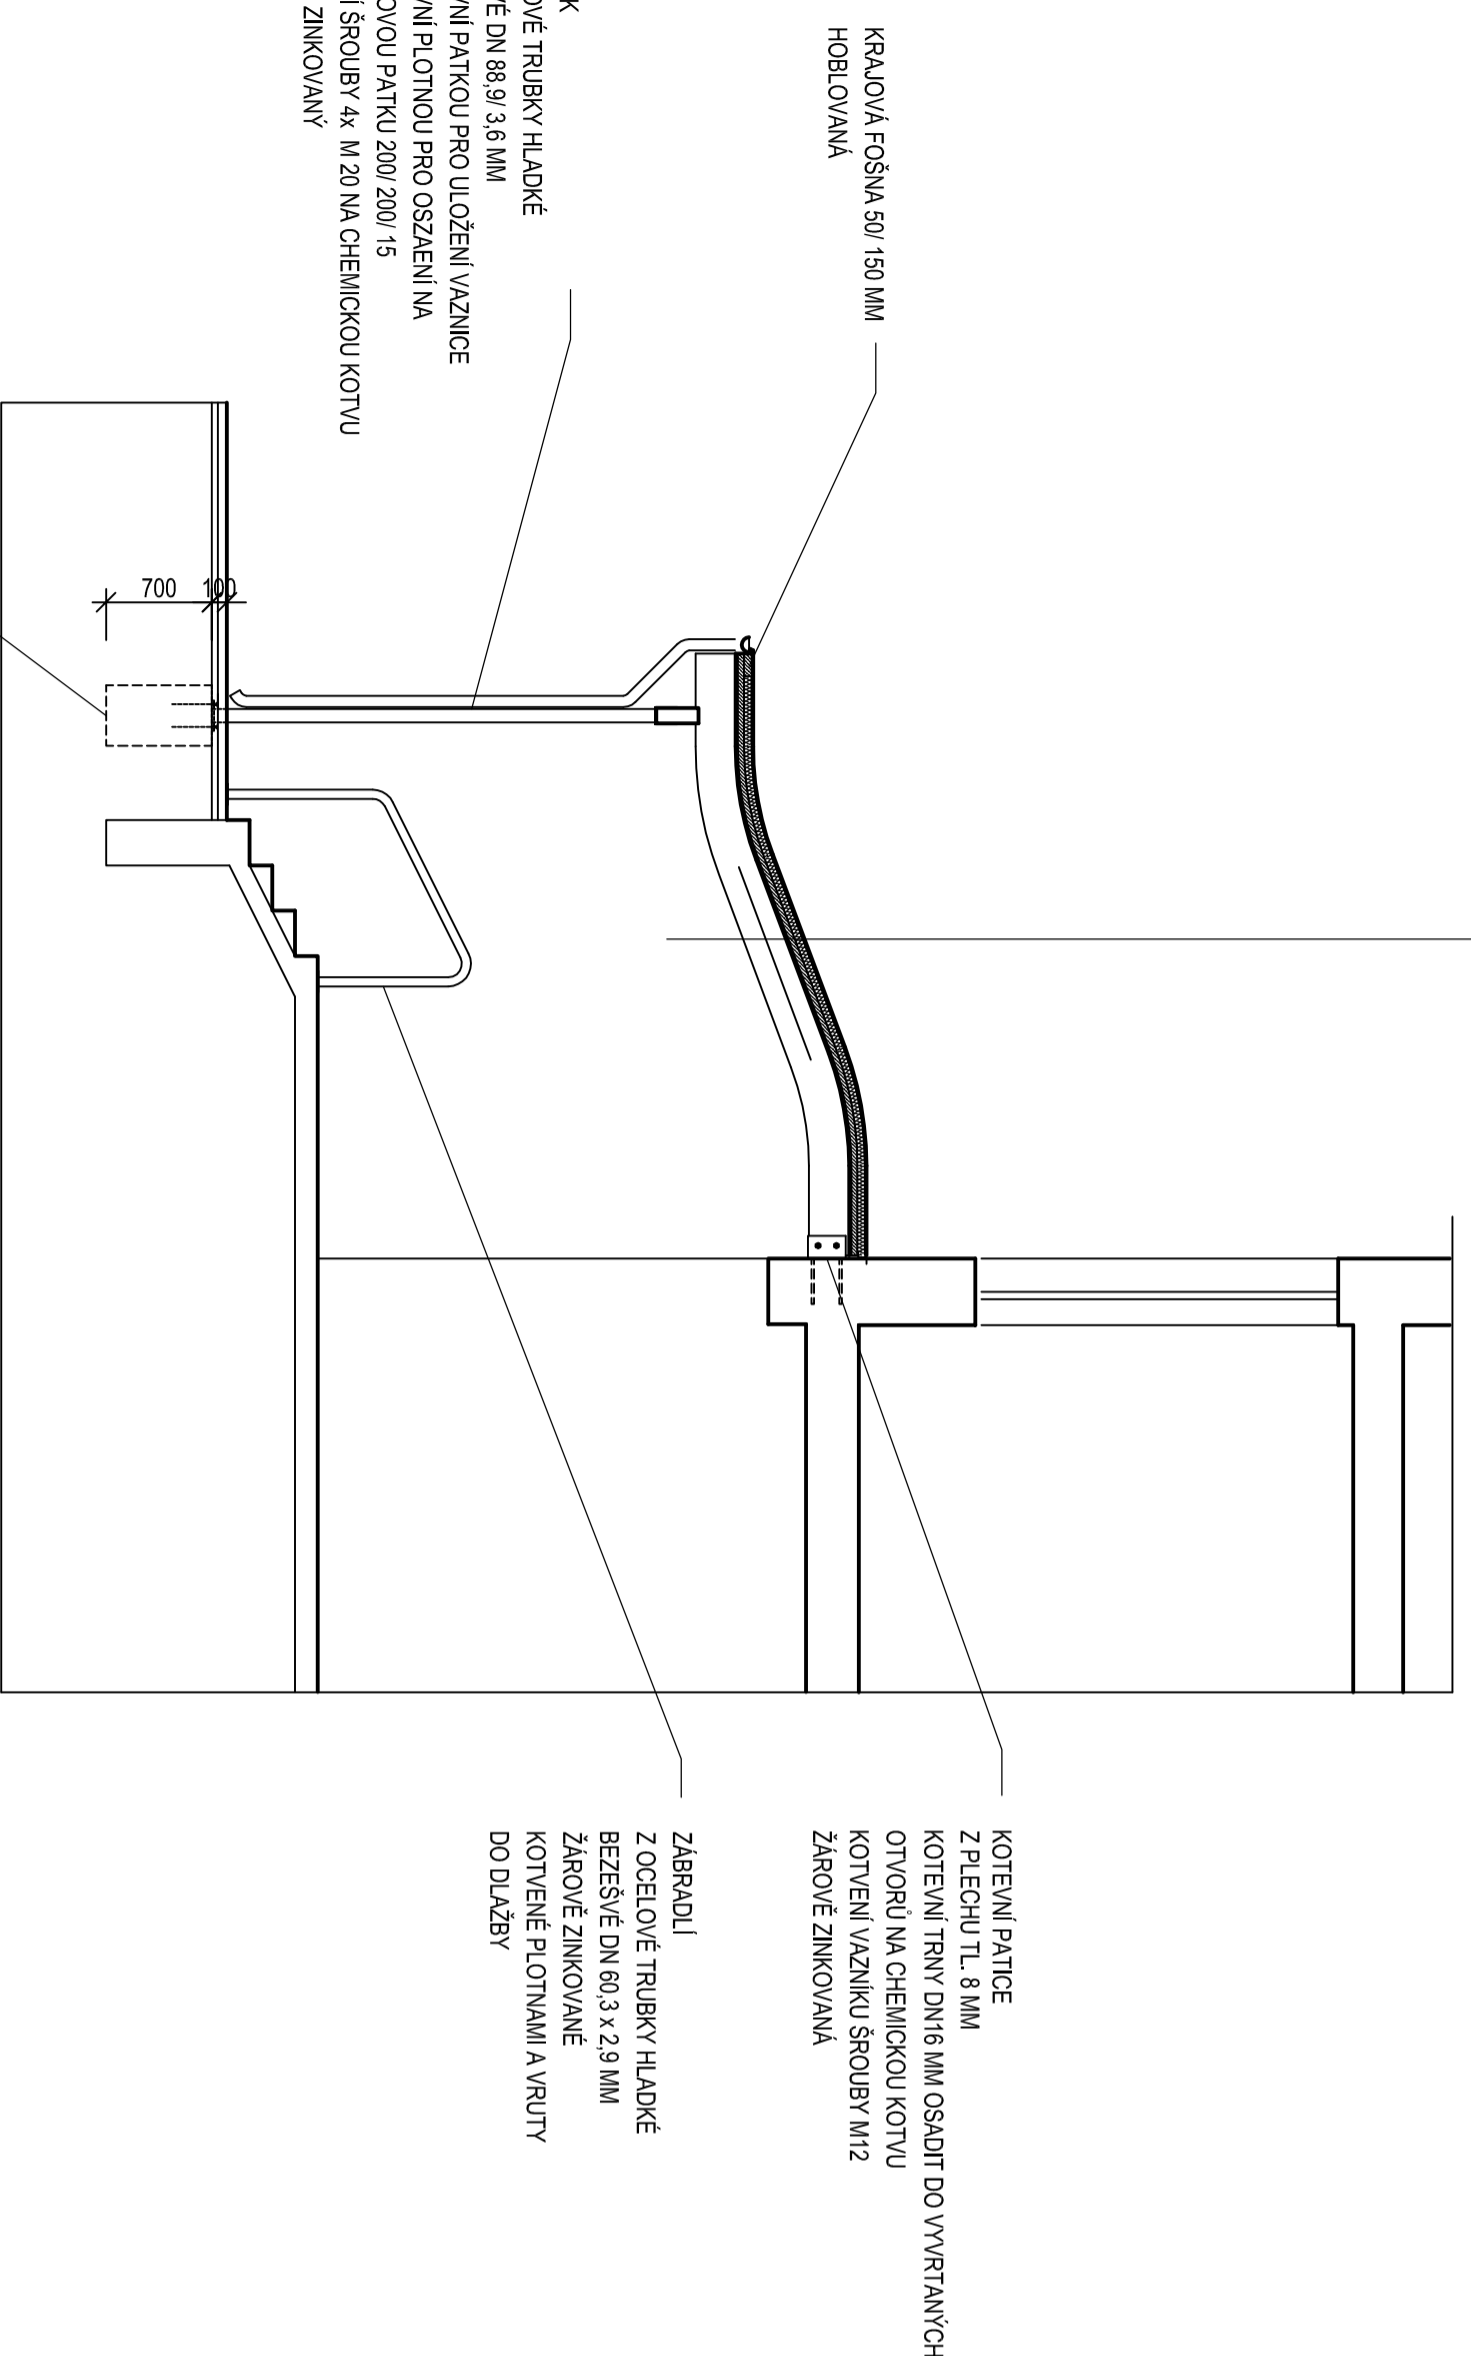


# SLOUPEK

- STŘEŠNÍ KRYTINA Z PE FOLIE TL. 1,5 MM
- GEOTEXTILIE 400 GRM<sup>2</sup>
- DESKY Z MINERÁLNÍ PĚSTI - TL. 50 MM
- BEDNĚNÍ Z FOŠENÍ, TL. 40 MM
- DŘEVĚNÝ OBLOUKOVÝ VAZNIK 120/600 MM, LAZURNÁTĚR, ODSTĚN 7263, SVĚTLE ŠEDÁ
- DESKA KNAUF FIREBOARD, STĚRKA FIREBOARD (REAKCE NA OHĚNÍ A1)
- POLYMEROVÝ DISPERSNÍ FASÁDNÍ NÁTĚR

POŽÁRNÍ KLASIFIKACE  
B<sub>ROOF</sub> (13)

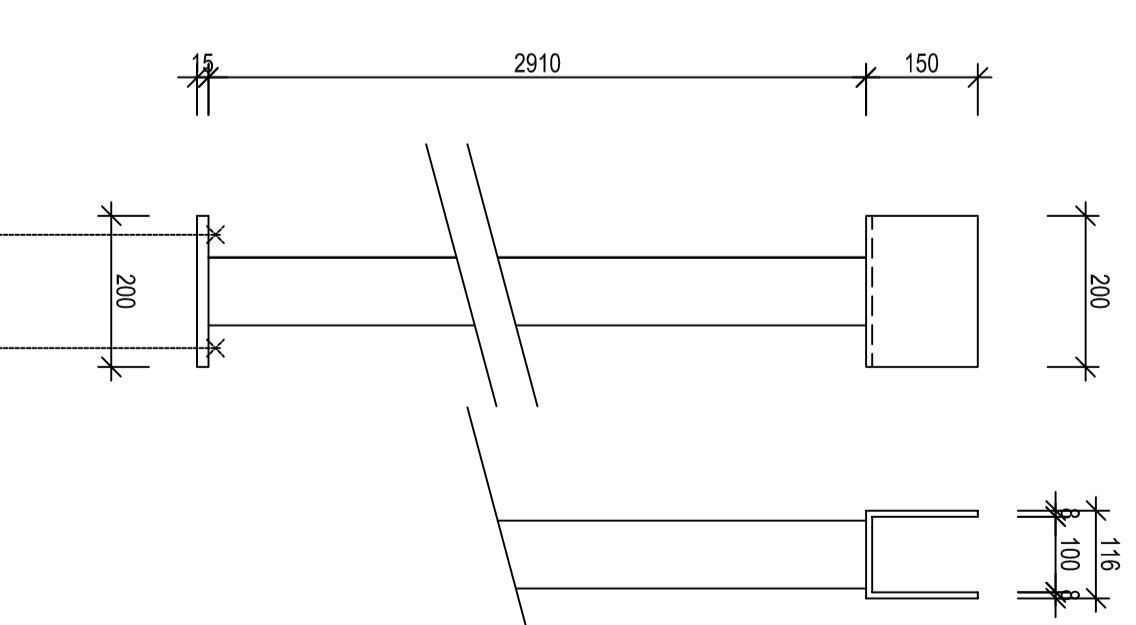

SLOUPEK  
Z OCELOVÉ TRUBKY HLADKÉ  
BEZESVĚ DN 88,9/3,6 MM  
S KOTVENÍ PÁTKOU PRO ULOŽENÍ VAZNICE  
A KOTVENÍ PLOTNOU PRO OSZAENÍ NA  
ZAKLADOVOU PÁTKU 200/200/15  
KOTVENÍ ŠROUBY 4x M 20 NA CHEMICKOU KOTVU  
ŽÁROVĚ ZINKOVANÝ

ZAKLADOVÁ PÁTKA  
Z BETONU B 15  
400 x 400 x 700 MM  
HORNÍ HRANA 100 MM POD  
STÁVAJÍCÍ ZÁMKOVOU DLAŽBOU

ZÁBRADÍ  
Z OCELOVÉ TRUBKY HLADKÉ  
BEZESVĚ DN 60,3 x 2,9 MM  
ŽÁROVĚ ZINKOVANÉ  
KOTVENÉ PLOTNAMI A VRUTY  
DO DLAŽBY

KOTVENÍ PÁTKICE  
Z PLECHU TL. 8 MM  
KOTVENÍ TRNY DN16 MM OSADIT DO VYVRTANÝCH  
OTVORŮ NA CHEMICKOU KOTVU  
KOTVENÍ VAZNIKU ŠROUBY M12  
ŽÁROVĚ ZINKOVANÁ

PARÉ Č. :

stavěbník:	MĚSTO KOLÍN KARLOVO NÁMĚSTÍ 78 280 12 KOLÍN 1	ing. Martin Škorpík V Brizách 794 280 02 Kolín 2
výpracoval:	ING. MARTIN ŠKORPIK, ČKAIT Č. 1840	ICO 66767949
název výkresu:	ZASTŘEŠENÍ VENKOVNÍHO SCHODIŠTĚ V ATRIU ZŠ LIPANSKÁ, KOLÍN 3	D.1.1.b - 02
datum:	05/2016	
mřítko:	1 : 50	
výkres č.:		