


- PVC FOLIE TL. 1,5 MM
- SEPARAČNÍ TEXTILIE
- EPS 100 S SPÁDOVÝ TĚL. 120 - 170 MM
- EPS 100 S TL. 80 MM
- DESKA OSB TL. 22 MM
- VZDUCHOVÁ MEZERA, PODKLADNÍ HRANOLY
- STÁVAJÍCÍ KONSTRUKCE STŘECHY A STŘOPU

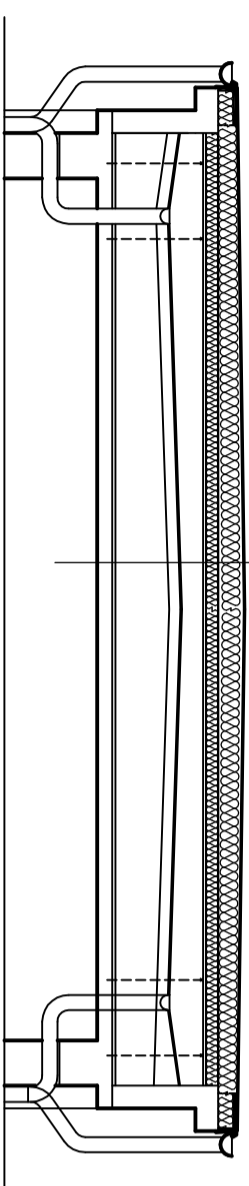

1000

BEDNĚNÍ PRO UKOTVENÍ KRALOVÉHO OPLECHOVÁNÍ Z DESEK OSB TL. 22 MM

KOTVENÍ PODKLADNÍHO TRÁMU DO NOSNÉ BETONOVÉ KONSTRUKCE ZE ZAVITOVÉ TYČE M16 A ZAPUŠTĚNÉ MATKY S PODLOŽKOU

KOTVENÍ NA CHEMICKOU HMŮZDINU

PODKLADNÍ TRÁMY BEDNĚNÍ Z PROFILU KVH 60/180

SPODNÍ HRANA UPRAVENÁ DLE SPÁDU STÁVAJÍCÍ STŘECHY

HORNÍ HRANA V ROVINĚ


KOTVENÍ POMOCÍ ZAVITOVÉ TYČE A LEPENÍM PUR PĚNOU

PODKLADNÍ TRÁMY BEDNĚNÍ Z PROFILU KVH 60/180

SPODNÍ HRANA UPRAVENÁ DLE SPÁDU

STÁVAJÍCÍ STŘECHY

HORNÍ HRANA V ROVINĚ

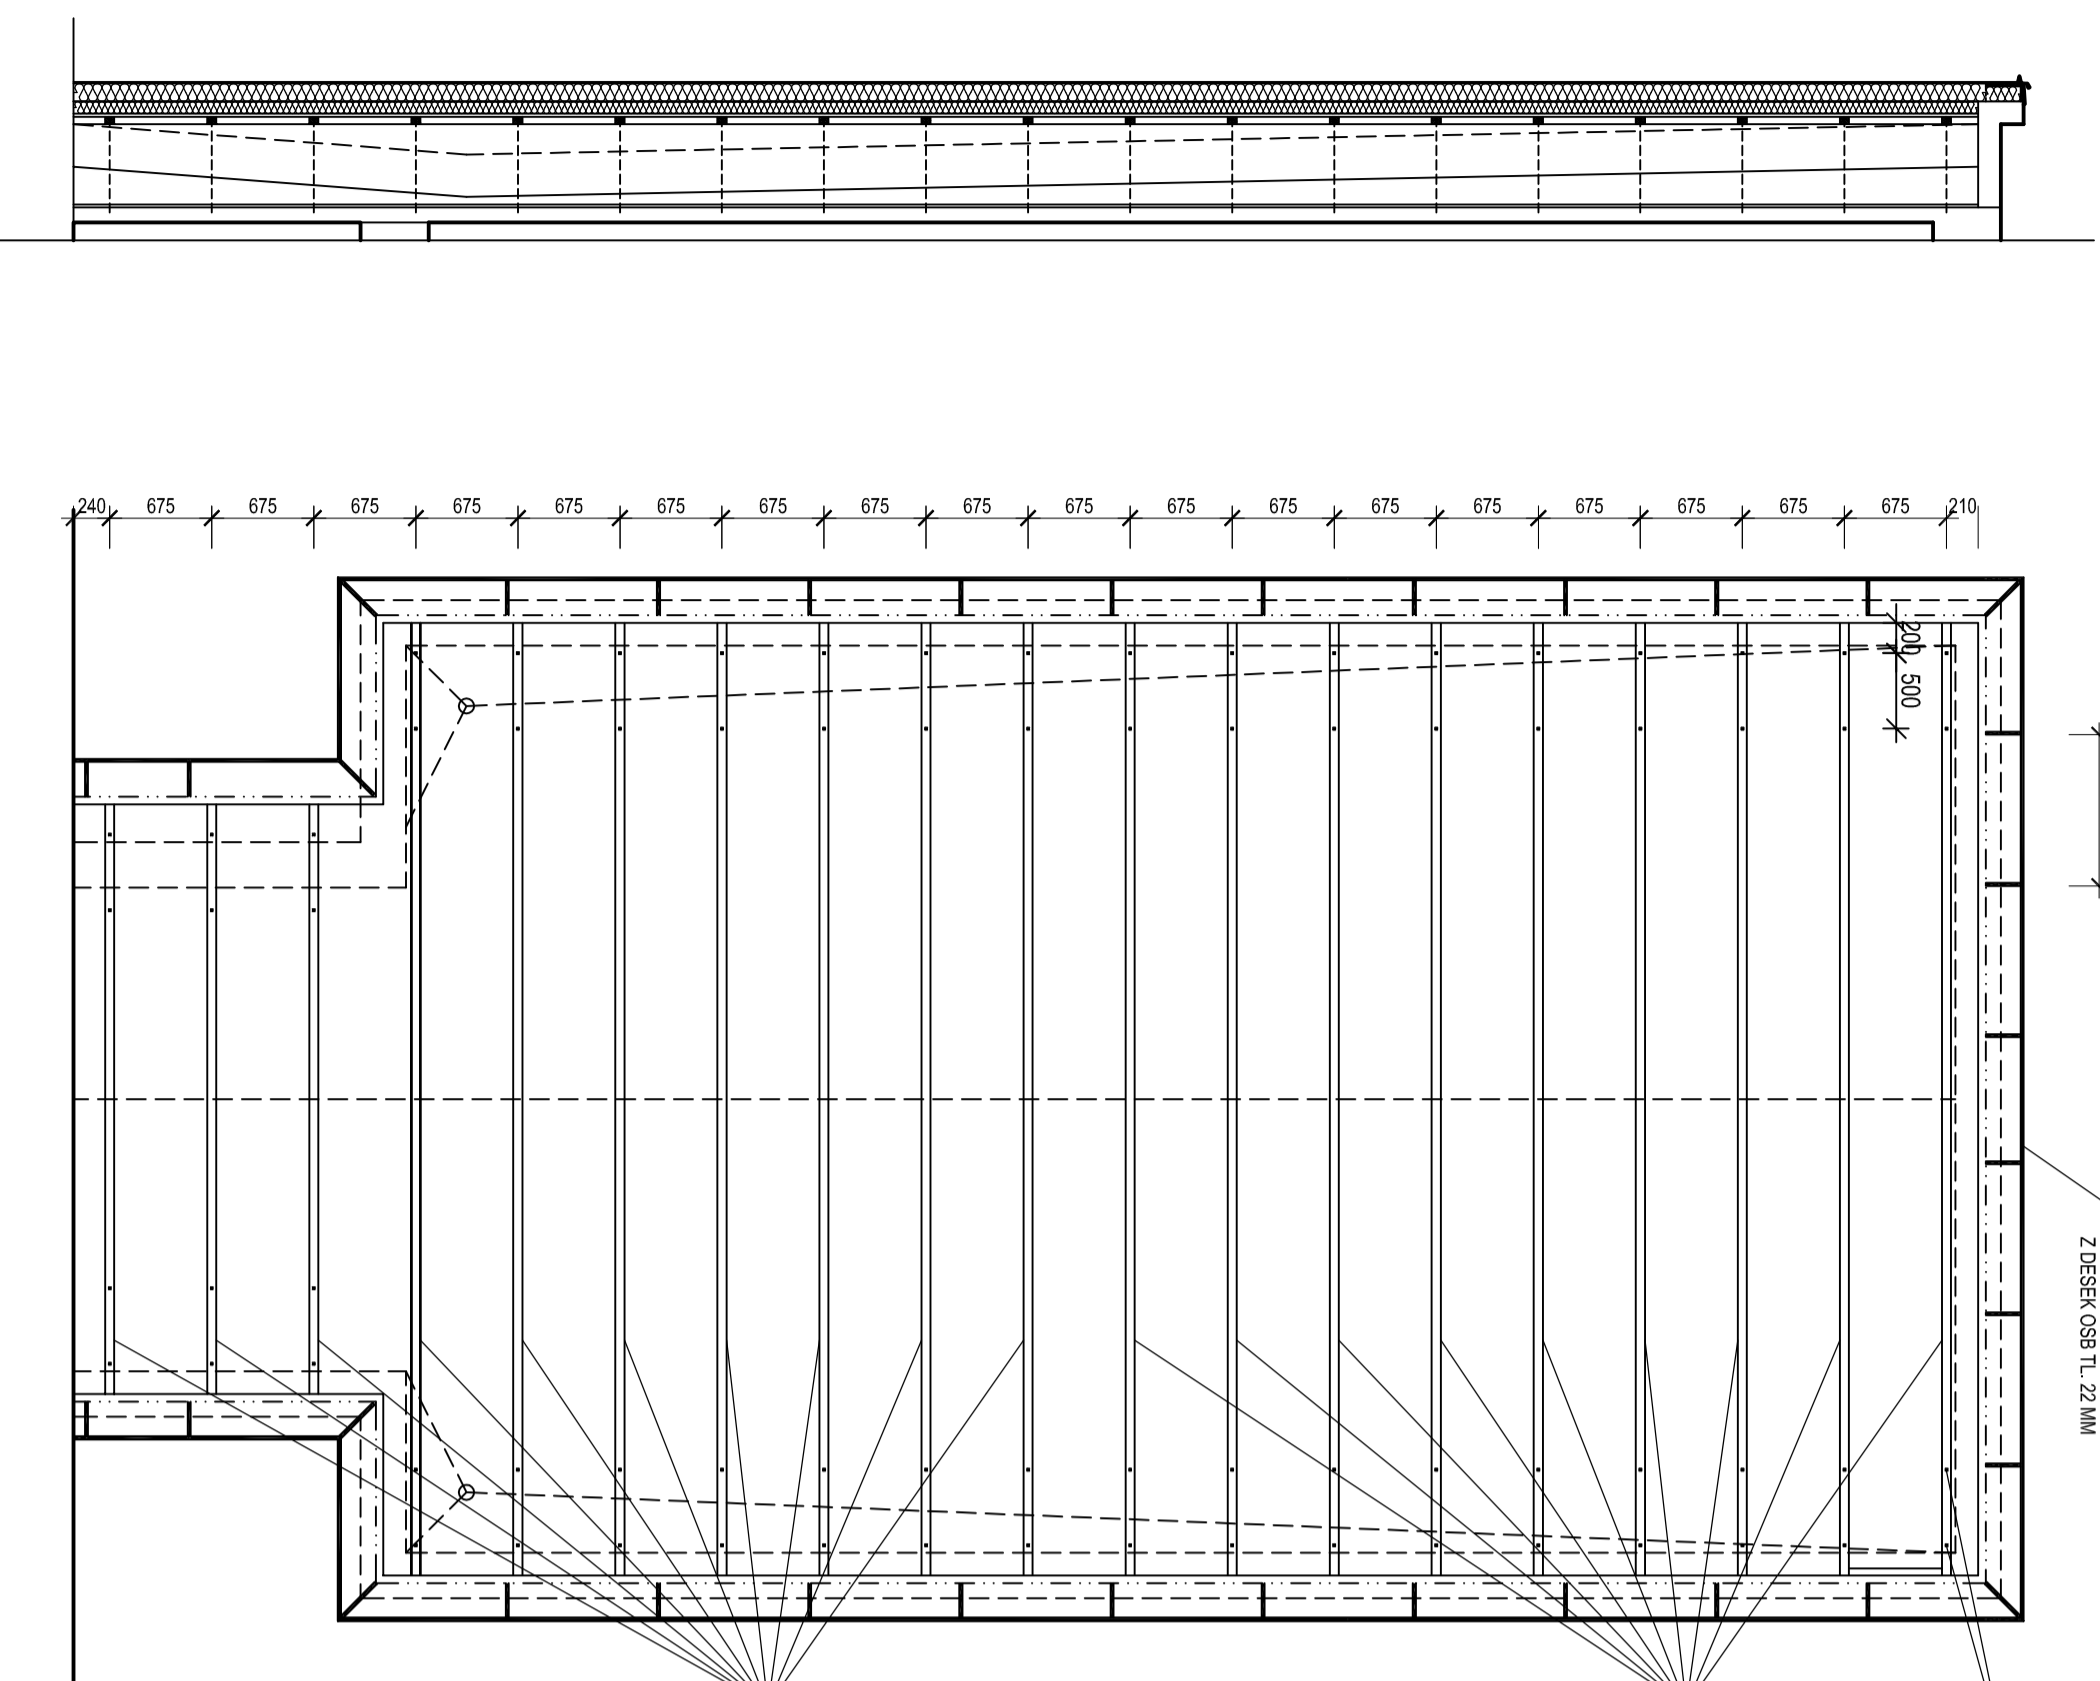

240 675 675 675 675 675 675 675 675 675 675 675 675 675 675 675 675 675 675 675 210

Okap z poplast, plechu RŠ 330 mm

Žlab DN150 z poplast, plechu

zakryvací plech z poplast, plechu RŠ 250 mm



Svod DN100 z poplast, plechu napojen na stávající potrubí

HAK ŽLABU DN150 ZAPUŠTĚNÝ DO VYFŘEZOVANÉ DRÁŽKY V DESECE OSB

BEDNĚNÍ PRO UKOTVENÍ KRALOVÉHO OPLECHOVÁNÍ Z DESEK OSB TL. 22 MM

KOTVENÍ PROFIL ZE ŽÁROVĚ ZINKOVANÉ OCELI 1" x 50 50/70

DEMONTOVAT STÁVAJÍCÍ OPLECHOVÁNÍ ATIKY

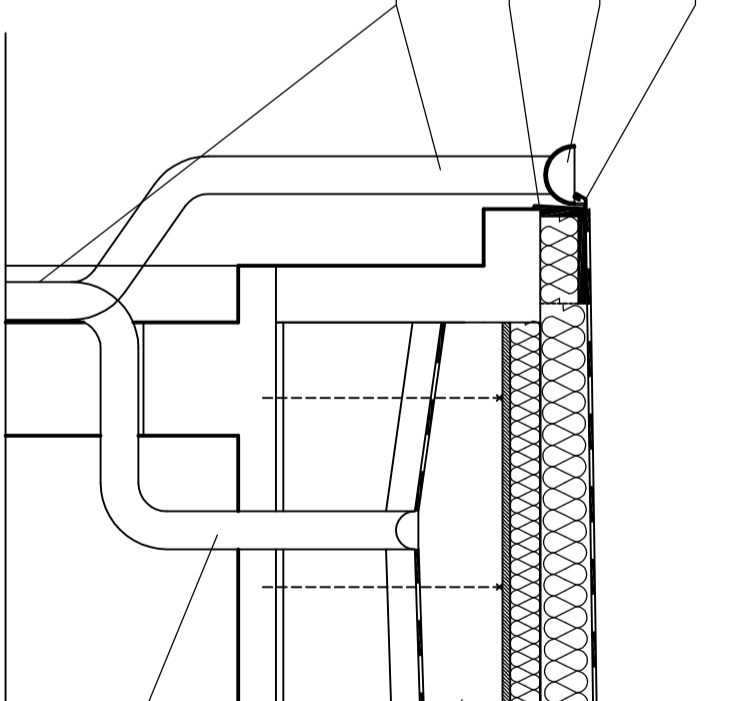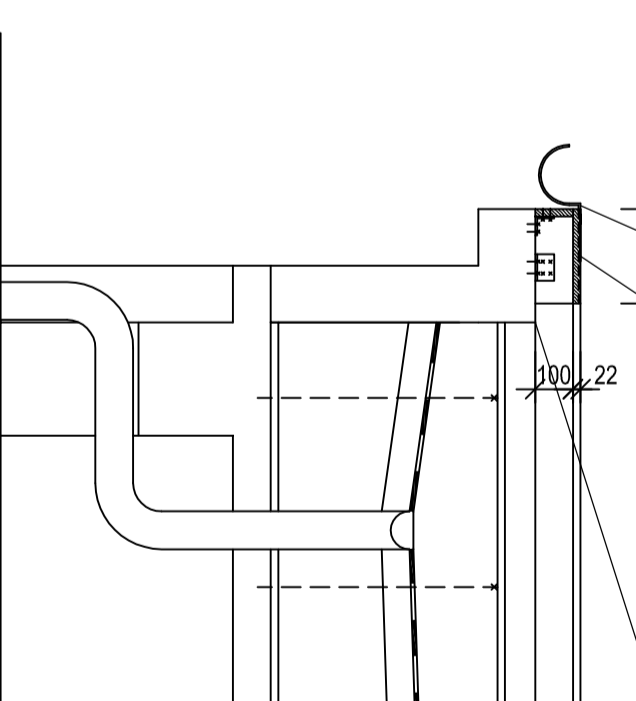

Folie z měkčeného PVC s polyesternou výztužnou vložkou určená pro fixaci mechanickým kotvením 1,5 mm

Netkaná textilie z polypropylenových vláken, zpevněná vytlčováním, určená obvykle pro vytvoření separačních a ochranných vrstev.

Tepehřizoláční spádové klíny ze stabilizovaného pěnového polystyrenu 120 - 170 mm

Tepehřizoláční desky ze stabilizovaného pěnového polystyrenu 80 mm

Zaklep z desek OSB tl. 20 mm

Podkladní trámy KVH 60/180

Stávající konstrukce střechy

Stropní deska ze ŽB konstrukce tl. 100 mm

Stávající svodné potrubí DN 100 provést demontáž, včetně zazdění otvoru a oprav ornílek

PARÉ Č. :

stavěbník:
MĚSTO KOLÍN
KARLOVO NÁMĚSTÍ 78
280 12 KOLÍN 1

vyráběcí firma:
ING. MARTIN ŠKORPIK, ČKAIT Č. 1840

akce:
REKONSTRUKCE STŘECH PŘÍSTAVEB
MŠ BACHMAČSKÁ

název výkresu:
PŮDORYS NA ÚROVNI KOTVENÍCH HRANOLŮ
REZY, DETAILY

ing. Martin Škorpiik
V Brtázích 794
280 02 Kolín 2
IČO 66767949

objednatel:
DZS

datum:
06/2016

vyřazení č.
D.1.1.b - 01