PŮDORYS

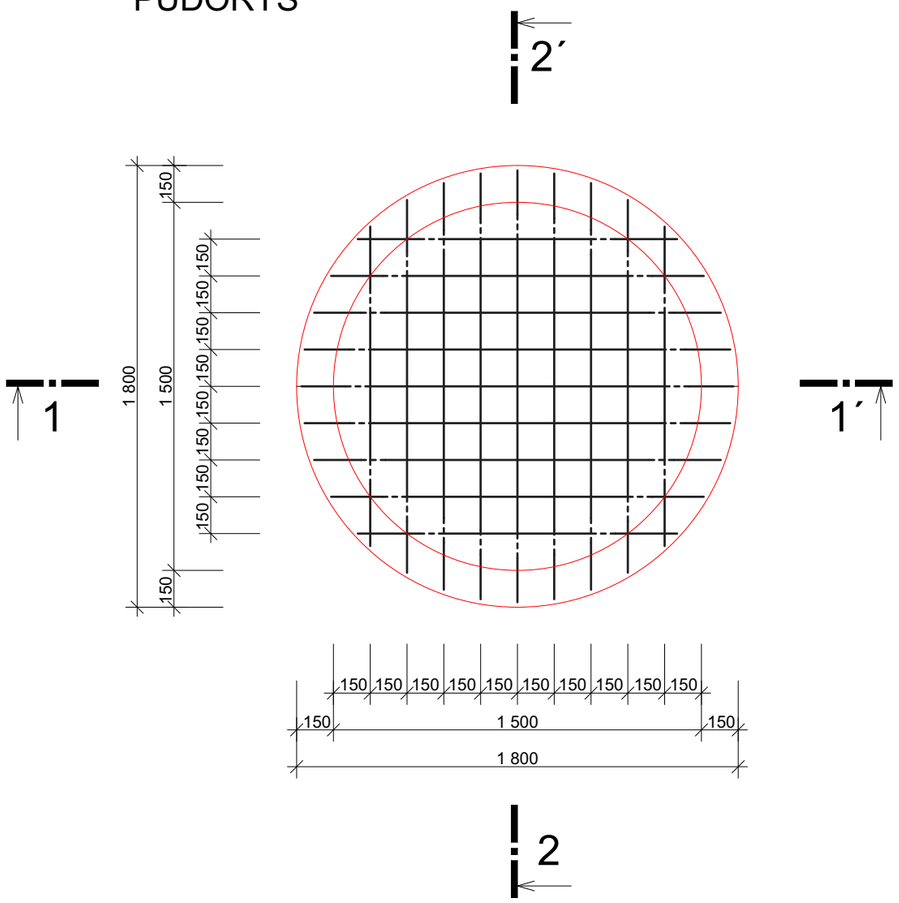

ŘEZ 1-1´

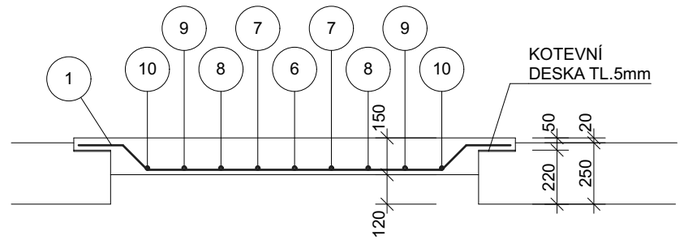

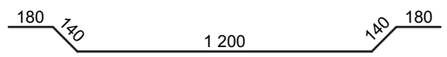

1 - Ø V14 DL. 1 840mm - 1ks

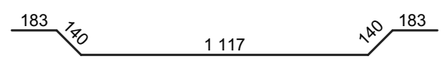

2 - Ø V14 DL. 1 633mm - 2ks

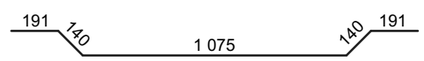

3 - Ø V14 DL. 1 737mm - 2ks

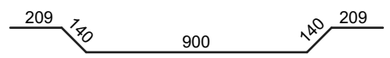

4 - Ø V14 DL. 1 389mm - 2ks

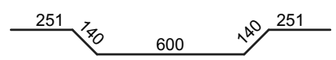

5 - Ø V14 DL. 1 382mm - 2ks

ŘEZ 2-2´

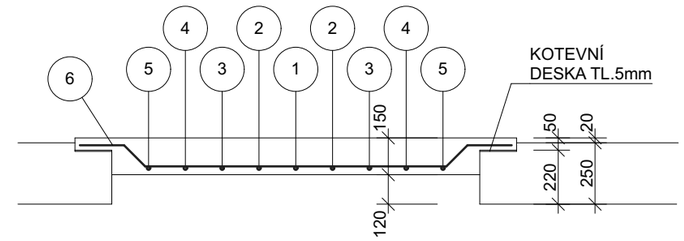

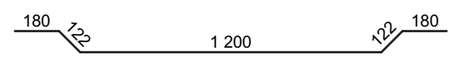

6 - Ø V14 DL. 1 804mm - 1ks

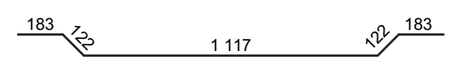

7 - Ø V14 DL. 1 597mm - 2ks

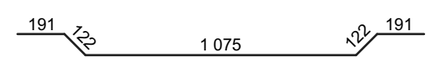

8 - Ø V14 DL. 1 701mm - 2ks

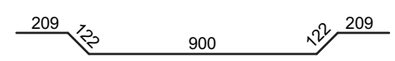

9 - Ø V14 DL. 1 353mm - 2ks

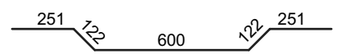

10 - Ø V14 DL. 1 346mm - 2ks

KOTEVNÍ DESKA - 4ks

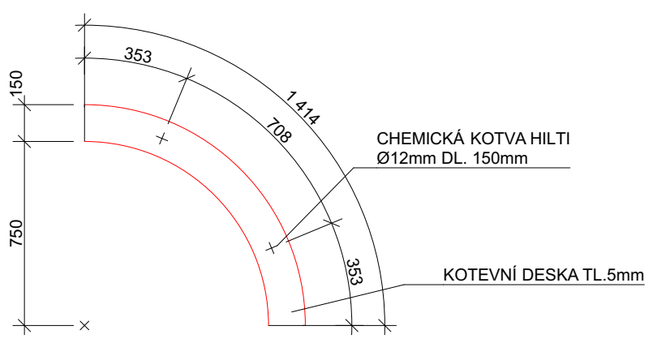

BETON B25/30
KONSTRUKČNÍ OCEL S235

PROJEKTOVÁ DOKUMENTACE PRO PROVÁDĚNÍ STAVBY A VYHLEDÁNÍ DODAVATELE

ZODPOVĚDNÝ PROJEKTANT	VYPRACOVAL	KRESLIL	AZ PROJECT spol. s r.o. Plynárenská 830, 280 02 Kolín IV IČO: 272 10 341· DIČ: CZ 272 10341 Tel: 321 728 755	
Ing. KADLEČEK JIŘÍ	Ing. KADLEČEK JIŘÍ	ALEŠ MORAVEC		
KRAJ STŘEDOČESKÝ	MěÚ KOLÍN			
STAVEBNÍK: MĚSTO KOLÍN, KARLOVO NÁMĚSTÍ 78, 280 12 KOLÍN I				
AKCE STAVEBNÍ ÚPRAVY PRO ROZŠÍŘENÍ BARU V OBJEKTU KINA 99 - ZMĚNA STAVBY ZAHRADNÍ 764, 280 02 KOLÍN IV, K. Ú. KOLÍN, st. parc. č. 5503			DATUM	06/2016
			Č.ZAK.	CT16 - 15
			FORMÁT	2×A4
OBSAH KONSTRUKCE STROPU			MĚŘÍTKO 1:25	Č.VÝKRESU CT1615 - RS01