

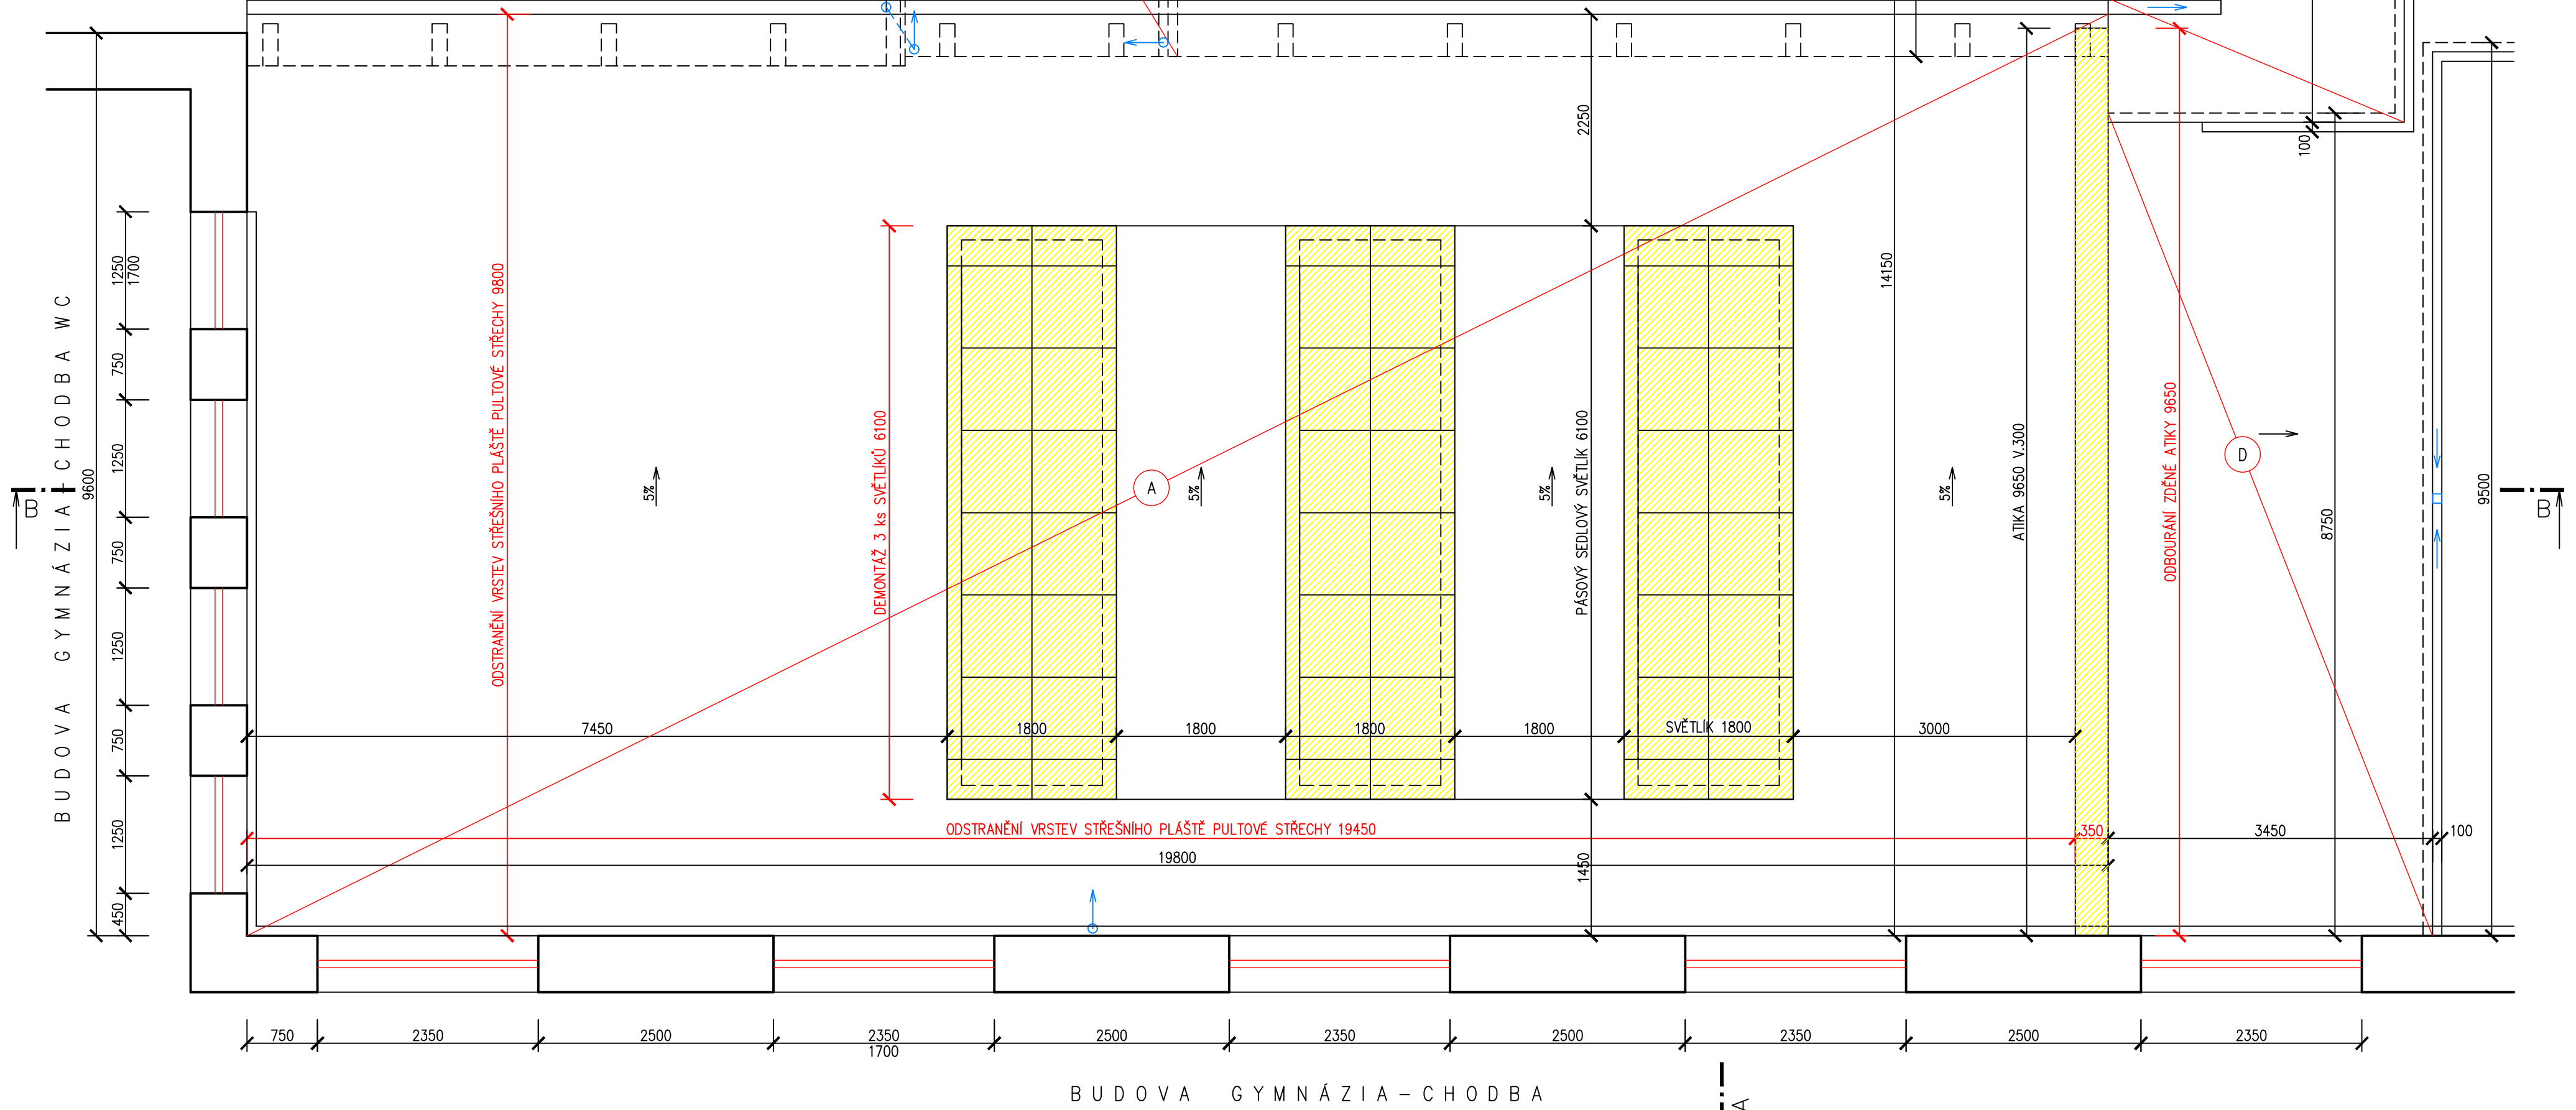


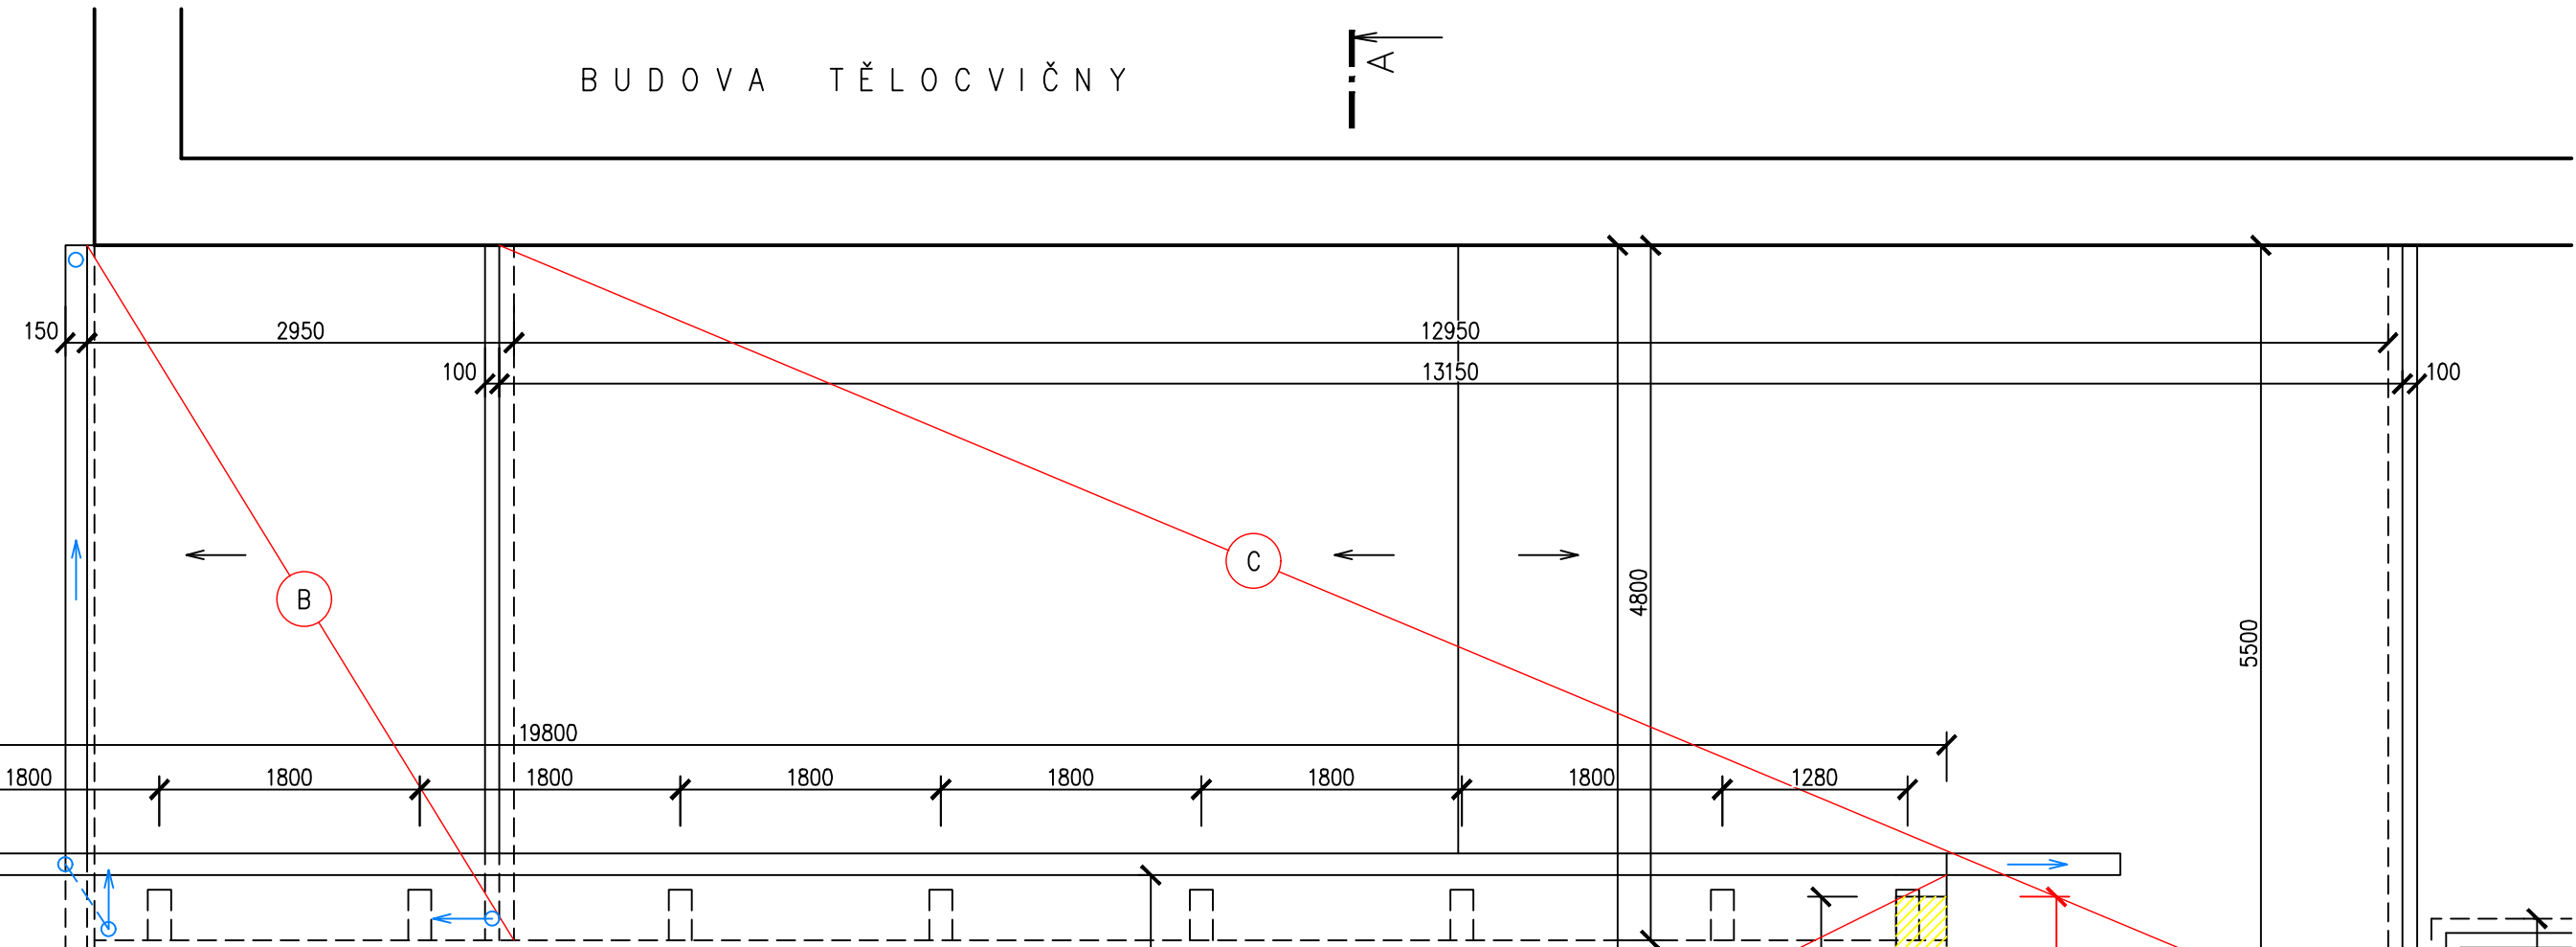

PŮDORYS STŘECHY m1:50
STÁVAJÍCÍ STAV

BUDOVA TĚLOCVIČNY

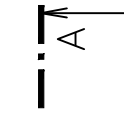

LEGENDA:

- A STŘEŠNÍ PLÁŠŤ GYMNASTICKÉHO SÁLU – URČENÝ K REKONSTRUKCI
- B C D STŘEŠNÍ PLÁŠŤĚ NAVAZUJÍCÍCH CHODEB – BEZ STAVEBNÍCH ÚPRAV

LEGENDA MATERIÁLŮ

- STÁVAJÍCÍ ZDĚNÉ A OSTATNÍ KONSTRUKCE
- ZÁKLADNÍ BOURANÉ KONSTRUKCE

OZNAČENÍ	DATUM:	ÚČEL ZMĚNY/DODATKU:
R.0	07/2016	DOKUMENTACE PRO STAVEBNÍ POVOLENÍ

VED. PROJEKTU	PROJEKTANT	KRESLIL	KONTROLOVAL	PROJEKTOVÁ KANCELÁŘ ING. MARTIN OUTLÝ 0-PRO SERVIS Karlovo náměstí 75, 280 02 Kolín 2 IČO 11422131 email: projekce@pro.cz tel. 321 712 760
ING. OUTLÝ	ING. OUTLÝ	AutoCAD		
INVESTOR	MĚSTO KOLÍN, KARLOVO NÁMĚSTÍ 78, 280 02 KOLÍN	FORMÁT	6 x A4	
MÍSTO STAVBY	ŽIŽKOVA 162, 280 31 KOLÍN 3	DATUM	07/2016	
GYMNÁZIUM KOLÍN		ÚČEL	PDSP	
OPRAVA STŘECHY GYMNASTICKÉHO SÁLU		MĚŘÍTKO	1:50	
STÁVAJÍCÍ STAV, BOURÁNÍ		Č. ZAKÁZKY	06-2016	
		Č. ARCHIVNÍ	D-1-1b_DWG	
PŮDORYS STŘECHY		Č. KOPIE	Č. VÝKRESU	
			D.1.1b-002	