



ŘEZ B-B m1:50 STÁVAJÍCÍ STAV

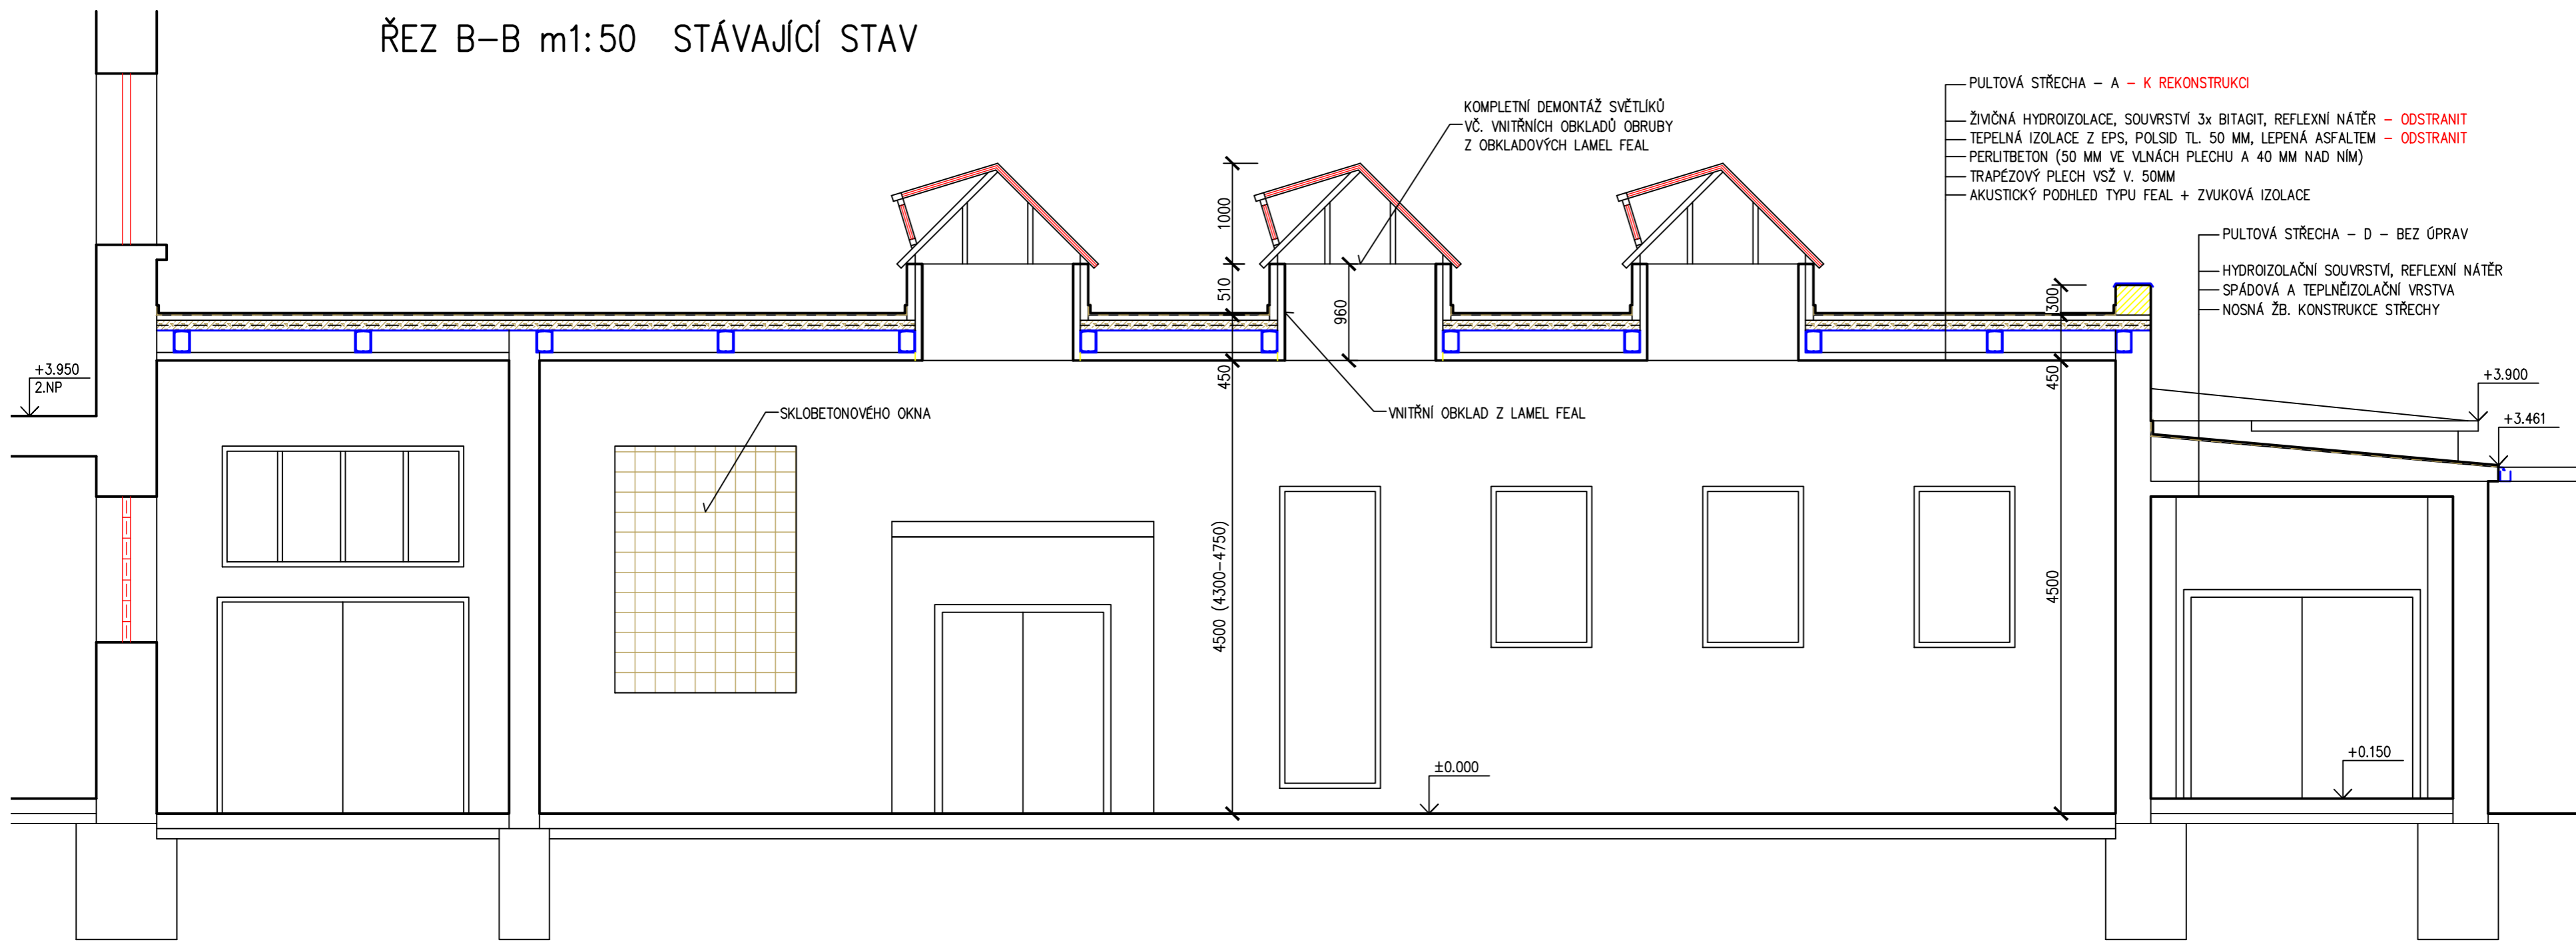

ŘEZ A-A m1:50 STÁVAJÍCÍ STAV

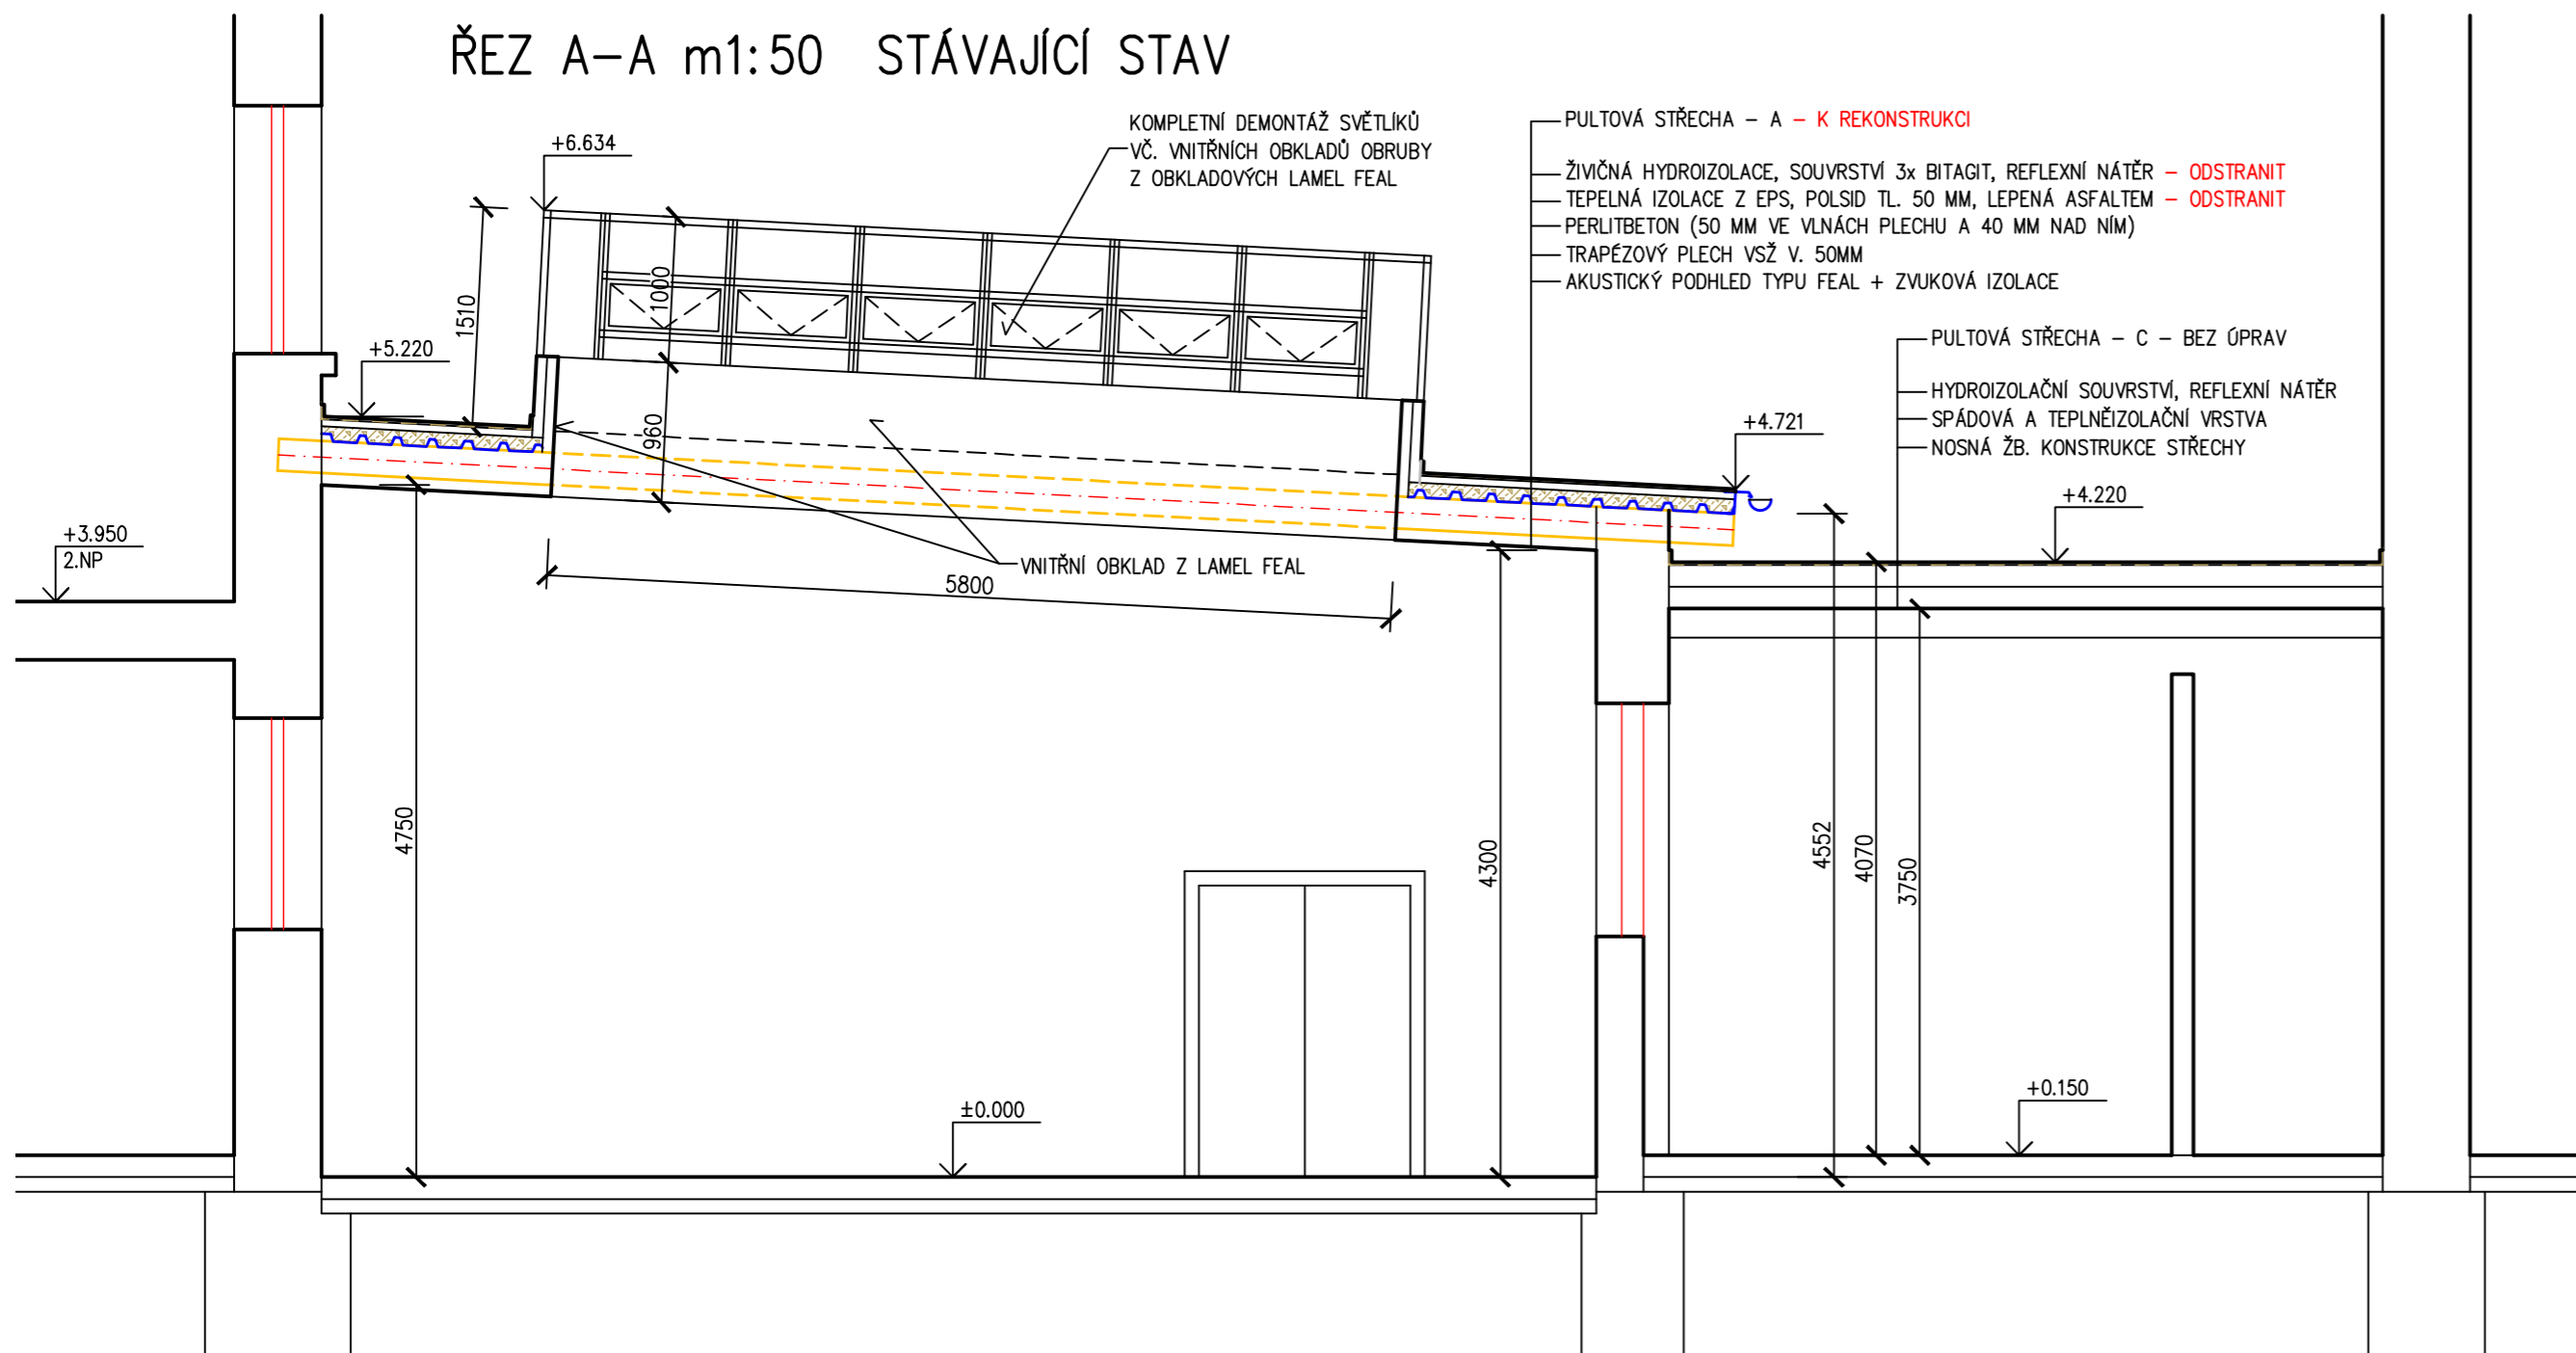

LEGENDA MATERIÁLŮ

- STÁVAJÍCÍ ZDĚNÉ A OSTATNÍ KONSTRUKCE
- PERLITBETON
- ZÁKLADNÍ BOURANÉ KONSTRUKCE

OZNAČENÍ	DATUM:	ÚČEL ZMĚNY/DODATKU:
R.0	07/2016	DOKUMENTACE PRO STAVEBNÍ POVOLENÍ

VED. PROJEKTU	PROJEKTANT	KRESLIL	KONTROLOVAL	PROJEKTOVÁ KANCELÁŘ ING. MARTIN OUTLÝ O-PRO SERVIS Karlovo náměstí 75, 280 02 Kolín 2 IČO 11422131 email: projekce@o-pro.cz tel. 321 712 760	
ING. OUTLÝ	ING. OUTLÝ	AutoCAD			
INVESTOR	MĚSTO KOLÍN, KARLOVO NÁMĚSTÍ 78, 280 02 KOLÍN			FORMÁT	6 x A4
MÍSTO STAVBY	ŽIŽKOVA 162, 280 31 KOLÍN 3			DATUM	07/2016
GYMNÁZIUM KOLÍN OPRAVA STŘECHY GYMNASTICKÉHO SÁLU STÁVAJÍCÍ STAV				ÚČEL	PDSP
				MĚŘÍTKO	1:50
				Č. ZAKÁZKY	06-2016
				Č. ARCHIVNÍ	D-1-1b .DWG
				Č. KOPIE	Č. VÝKRESU
					D.1.1b-003

ŘEZY