ŘEZ 2–2 m1:50

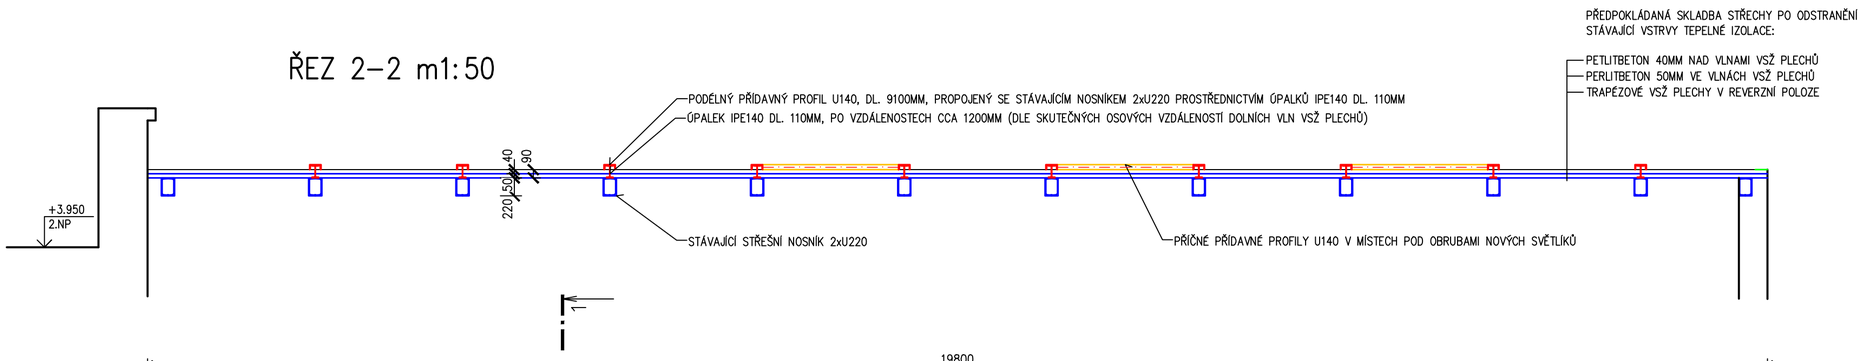

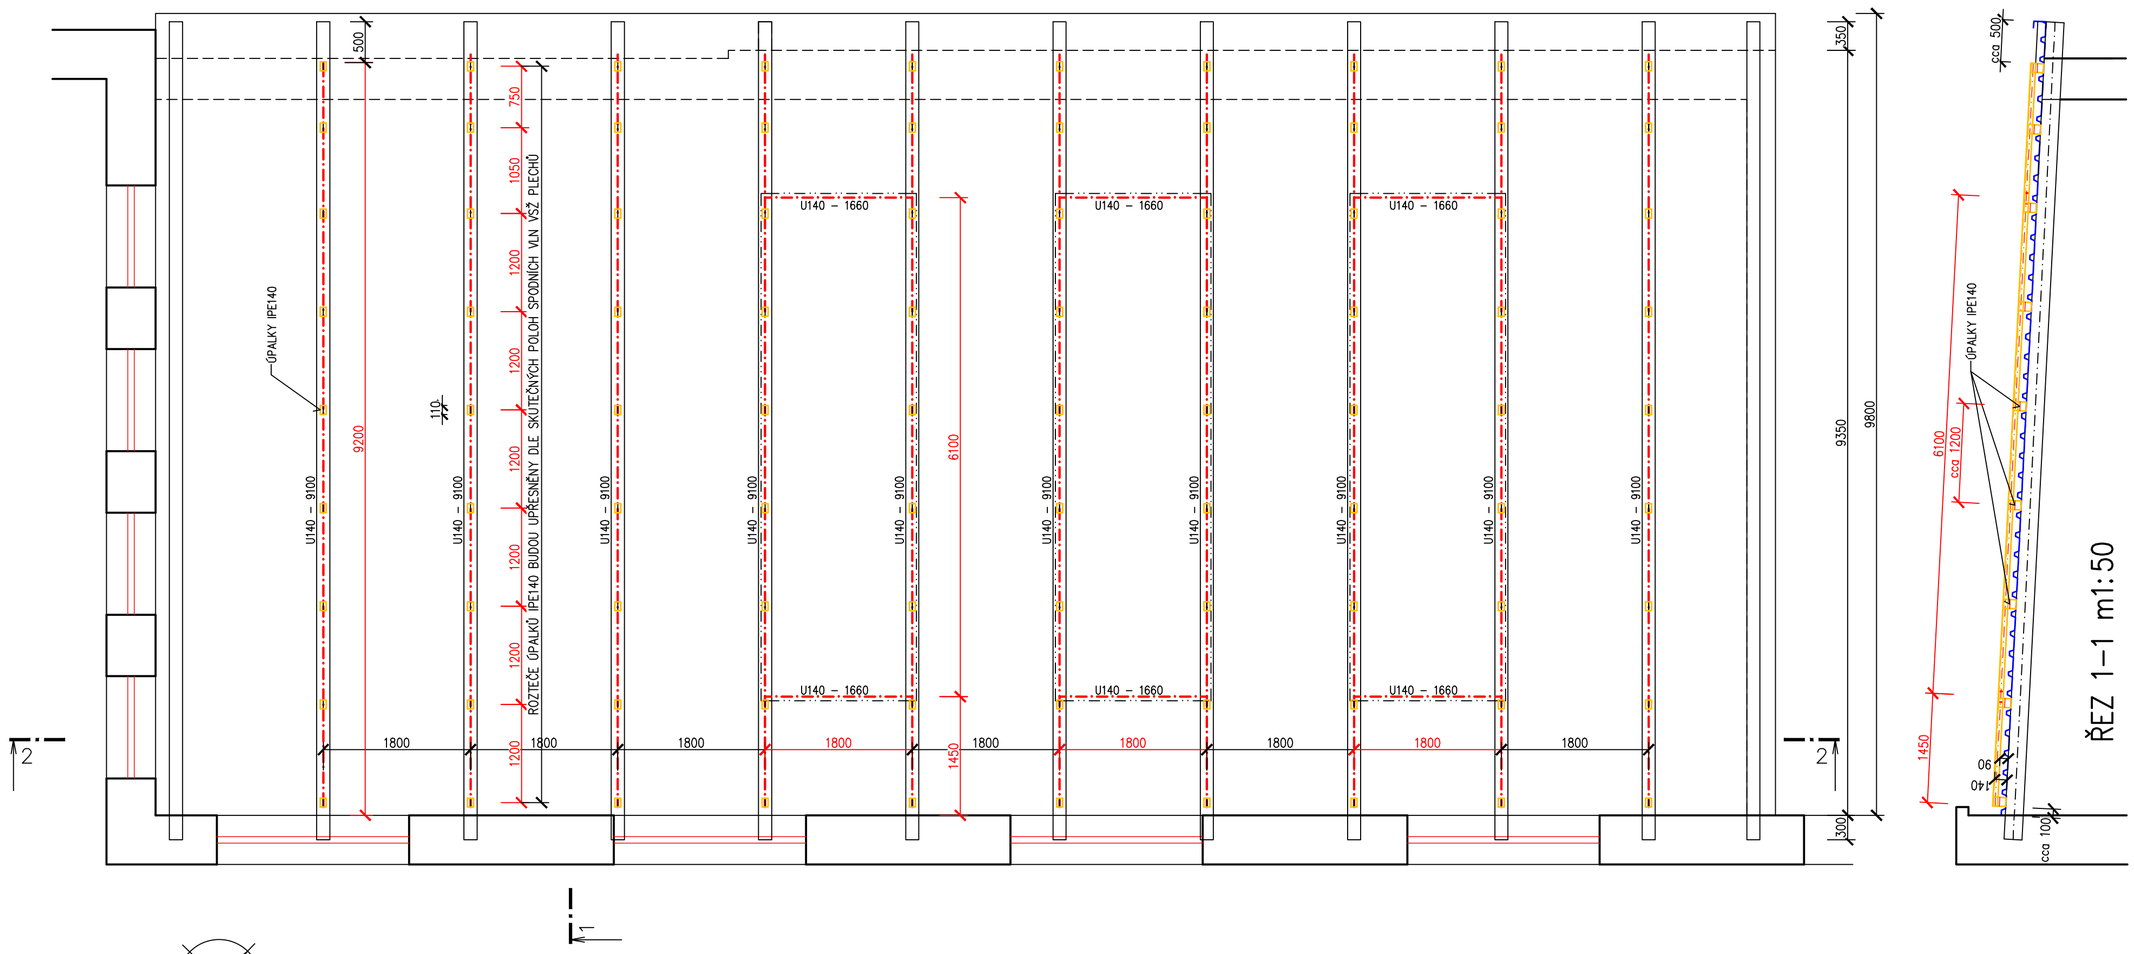

ÚPRAVA STATIKY STŘECHY m1:50

SEVER

LEGENDA ZNAČENÍ:

- OSA PŘÍDAVNÝCH NOSNÍKŮ U140 (ZNAČENO V PŮDORYSU A V ŘEZECH 1–1, 2–2)
- PŘÍDAVNÉ NOSNÍKY U140 V POHLEDU (ZNAČENO POUZE V ŘEZECH 1–1, 2–2)
- PŘÍDAVNÉ NOSNÍKY U140, IPE140 V ŘEZU (ZNAČENO POUZE V ŘEZECH 1–1, 2–2)
- STÁVAJÍCÍ NOSNÍKY U220 V ŘEZU (ZNAČENO POUZE V ŘEZU 1–1)
- STÁVAJÍCÍ NOSNÍKY U220 V POHLEDU (ZNAČENO POUZE V ŘEZU 2–2)
- STÁVAJÍCÍ VSŽ PLECHY (ZNAČENO POUZE V ŘEZECH 1–1, 2–2)

POZNÁMKY:

A. ČERVENÉ KÓTY JSOU POUZE ORIENTAČNÍ, PŘESNÉ HODNOTY BUDOU PŘIZPŮSOBENY SKUTEČNÝM POLOHÁM STÁVAJÍCÍCH NOSNÍKŮ A POLOHÁM OTVORŮ PRO NOVÉ SVĚTLÍKY.
B. ROZTEČE ÚPALKŮ IPE BUDOU PŘIZŮSOBENY POLOHÁM VLN VSŽ PLECHŮ.
C. ÚPALKY IPE140 JSOU NAVRŽENY ZA PŘEDPOKLADU CELKOVÉ TL. NABETONÁVKY 90MM (50MM VE VLNÁCH+40MM NAD VLNAMI) PLECHŮ VSŽ. V PŘÍPADĚ JINÉ TL. NABETONÁVKY BUDE NÁVRH PROPOJENÍ STÁVAJÍCÍHO A PŘÍDAVNÉHO NOSNÍKU UPRAVEN.
D. DÉLKY PŘÍDAVNÝCH NOSNÍKŮ U140 BUDOU PŘIZPŮSOBENY SKUTEČNÝM DÉLKÁM STÁVAJÍCÍCH NOSNÍKŮ (–400MM OD KRAJE PŘESAHU U OKAPU).

OZNAČENÍ	DATUM:	ÚČEL ZMĚNY/DODATKU:
R.0	07/2016	DOKUMENTACE PRO STAVEBNÍ POVOLENÍ

VED. PROJEKTU	PROJEKTANT	KRESLIL	KONTROLOVAL
ING. OUTLÝ	ING. OUTLÝ	AutoCAD	

PRO
PROJEKTOVÁ KANCELÁŘ
ING. MARTIN OUTLÝ O–PRO SERVIS
Karlovo náměstí 75, 280 02 Kolín 2
IČO 11422131 email: projekce@o–pro.cz tel. 321 712 760

INVESTOR	MĚSTO KOLÍN, KARLOVO NÁMĚSTÍ 78, 280 02 KOLÍN
MÍSTO STAVBY	ŽIŽKOVA 162, 280 31 KOLÍN 3

GYMNÁZIUM KOLÍN

OPRAVA STŘECHY GYMNASTICKÉHO SÁLU

NAVRHOVANÝ STAV

ÚPRAVA STATIKY STŘECHY

FORMÁT	6 x A4
DATUM	07/2016
ÚČEL	PDSP
MĚŘÍTKO	1:50
Č. ZAKÁZKY	06–2016
Č. ARCHIVNÍ	D–1–1b_.DWG
Č. KOPIE	
Č. VÝKRESU	D.1.1b–007