




UKONČENÍ STŘECHY U STĚNY BUDOVY
SCHEMA – DETAIL DET.3 m1:5
BEZ KOTVÍCÍCH A SPOJOVACÍCH PRVKŮ

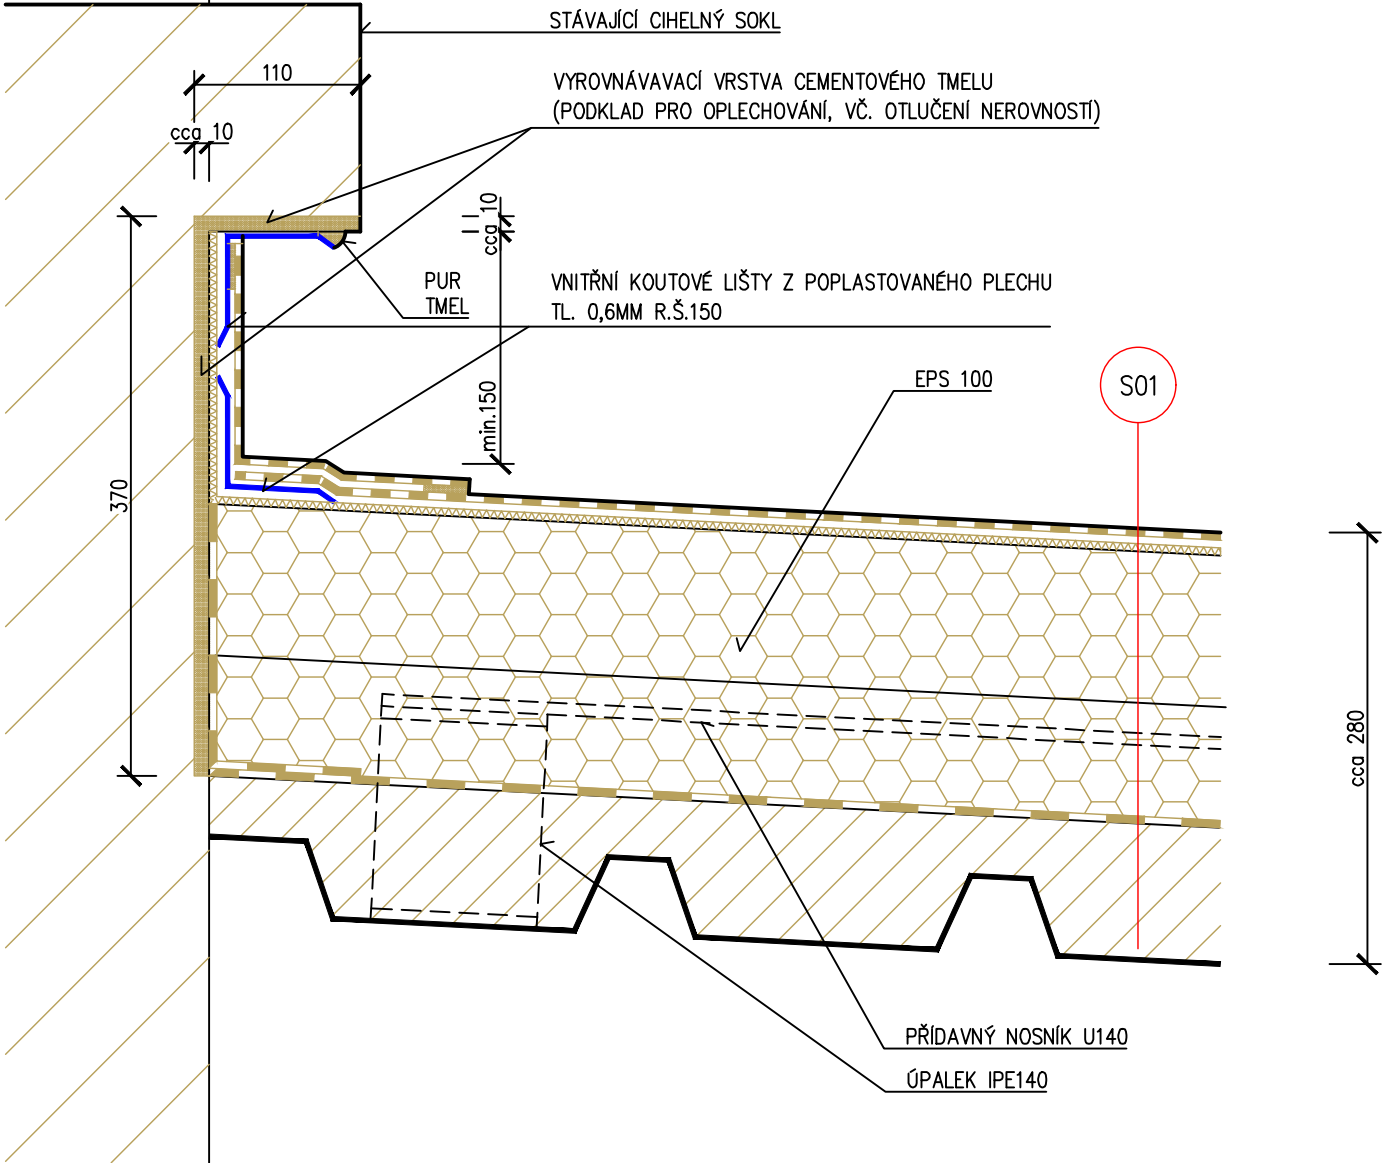


UKONČENÍ STŘECHY U OKAPU
SCHEMA – DETAIL DET.4 m1:5
BEZ KOTVÍCÍCH A SPOJOVACÍCH PRVKŮ

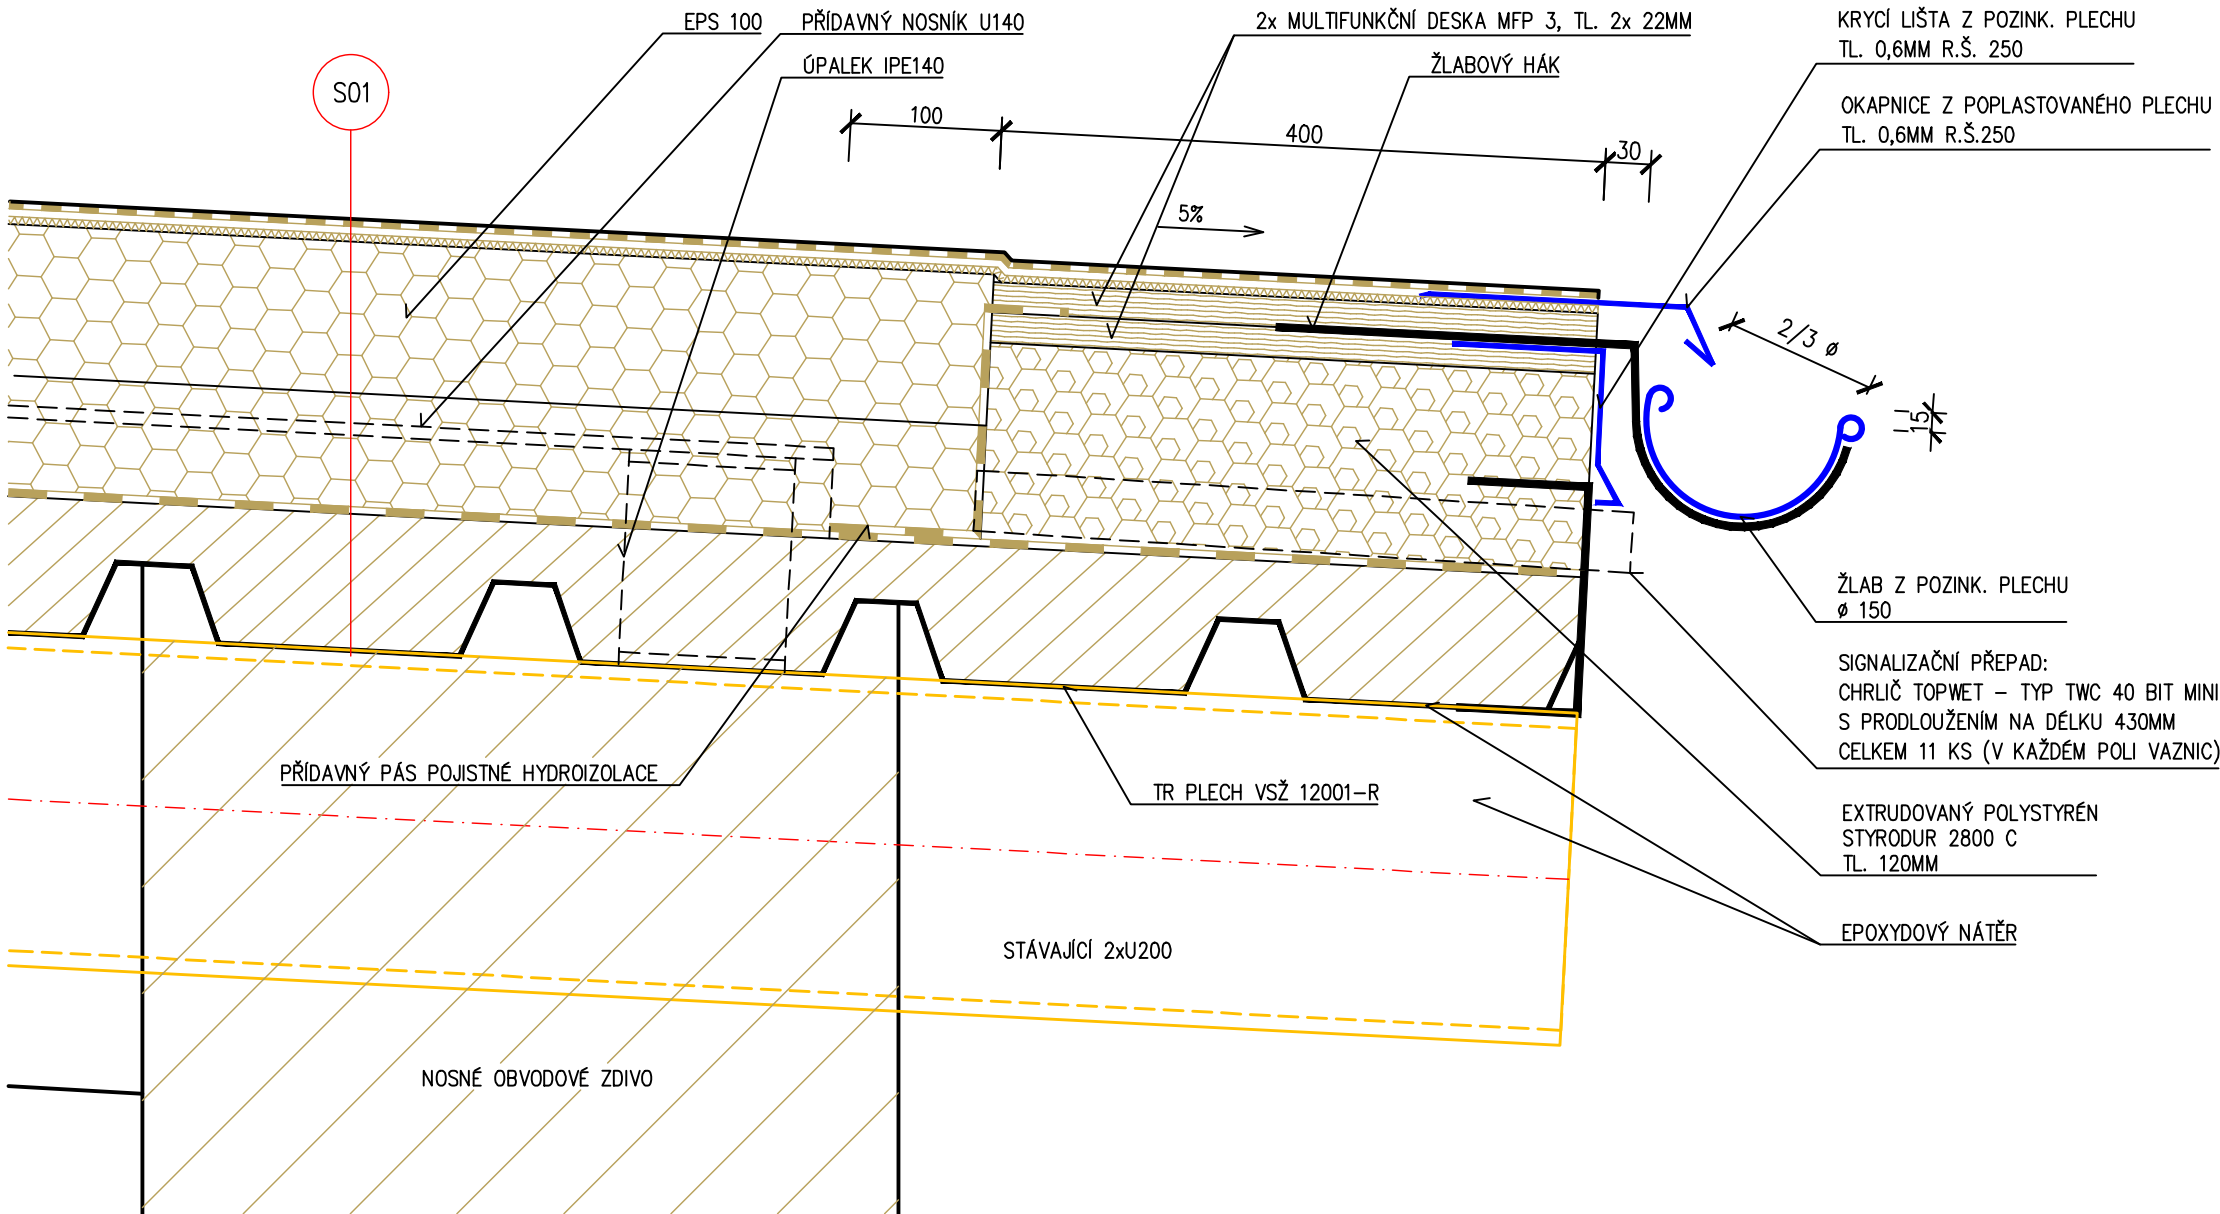

UKONČENÍ STŘECHY U KRAJNÍ ZÁVĚTRNÉ LIŠTY
SCHEMA – DETAIL DET.2 m1:5
BEZ KOTVÍCÍCH A SPOJOVACÍCH PRVKŮ

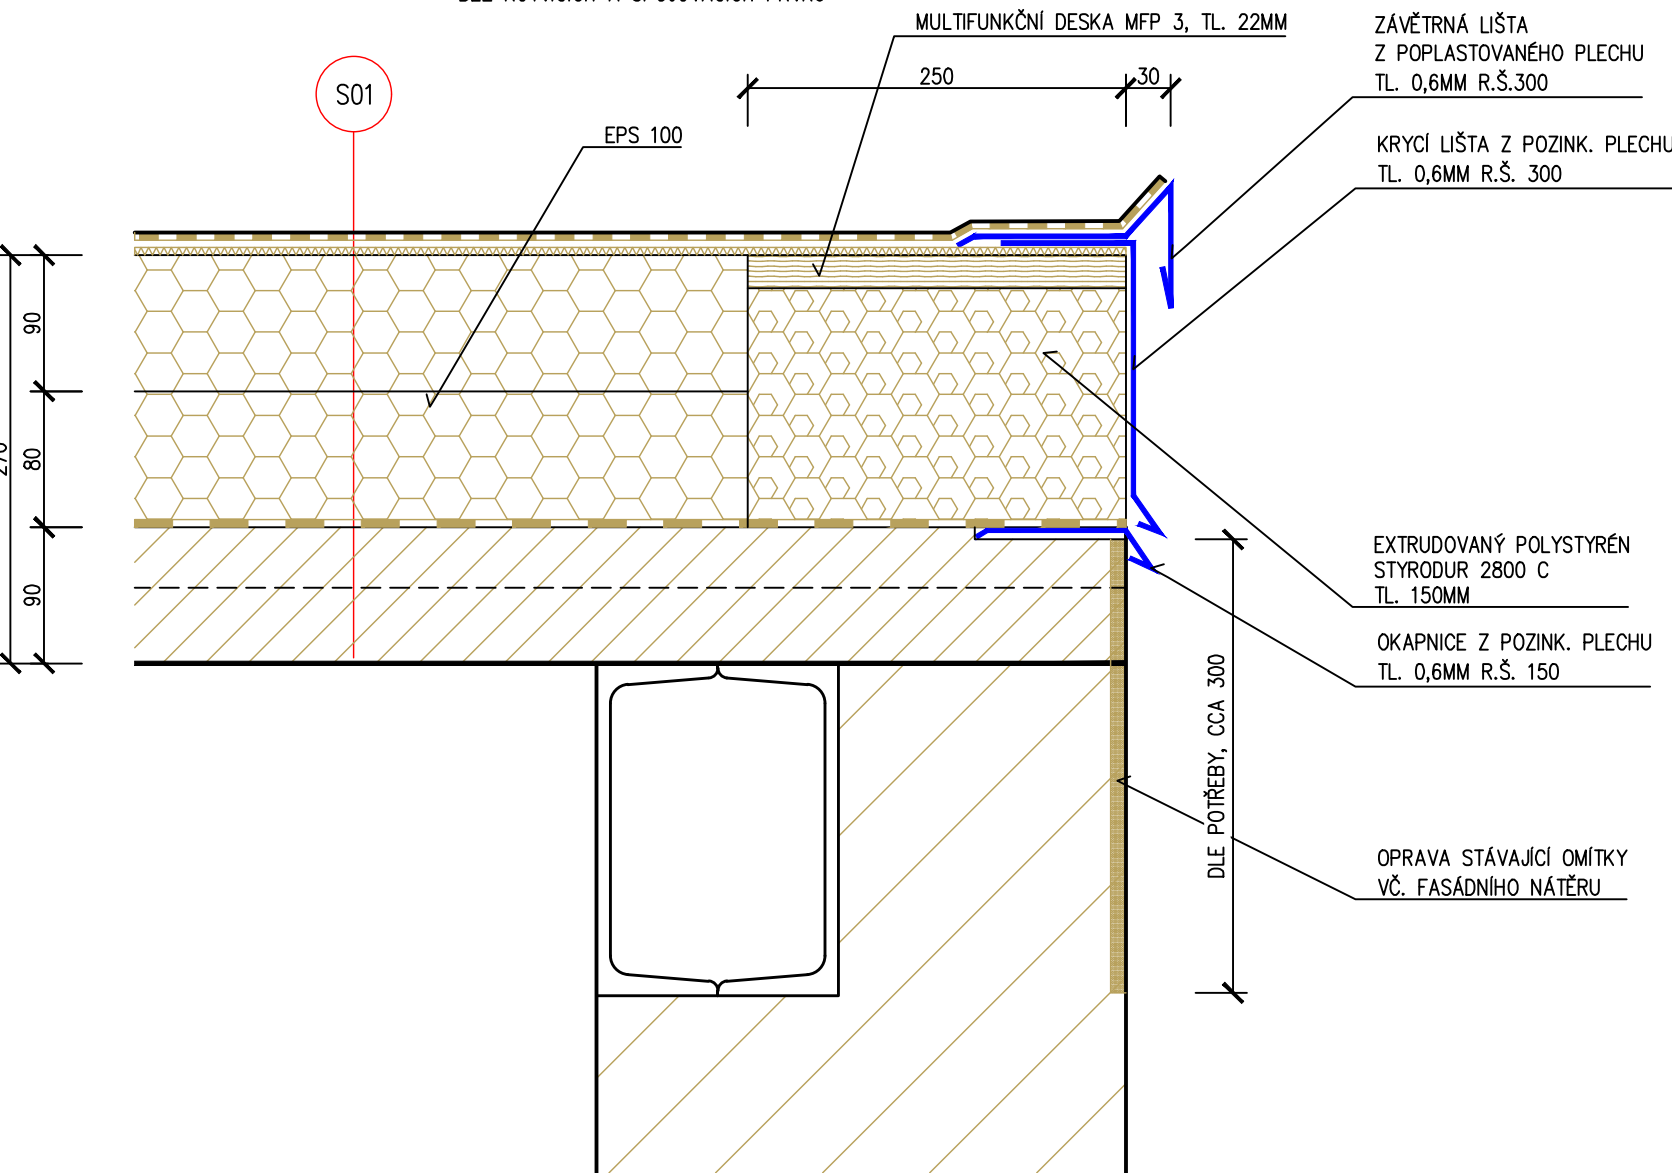

DETAIL STŘECHY V MÍSTĚ PŘÍDAVNÉHO NOSNÍKU
SCHEMA – DETAIL DET.1 m1:5
BEZ KOTVÍCÍCH A SPOJOVACÍCH PRVKŮ

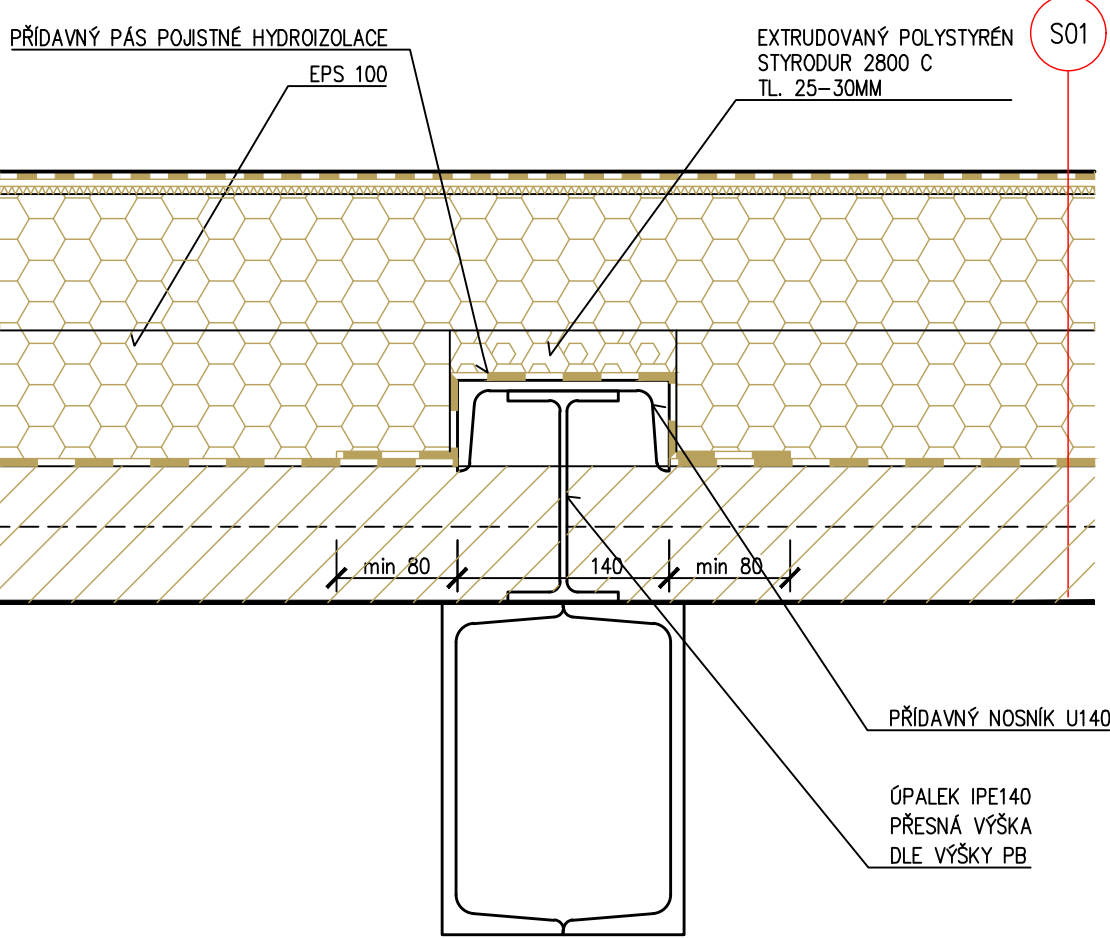

OZNAČENÍ	DATUM:	ÚČEL ZMĚNY/DODATKU:
R.0	07/2016	DOKUMENTACE PRO STAVEBNÍ POVOLENÍ

VED. PROJEKTU ING. OUTLÝ	PROJEKTANT ING. OUTLÝ	KRESLIL AutoCAD	KONTRLOVAL	PROJEKTOVÁ KANCELÁŘ ING. MARTIN OUTLÝ O-PRO SERVIS Karlovo náměstí 75, 280 02 Kolín 2 IČO 11422131 email: projekte@o-pro.cz tel. 321 712 760
INVESTOR MĚSTO KOLÍN, KARLOVO NÁMĚSTÍ 78, 280 02 KOLÍN	MÍSTO STAVBY ŽIŽKOVA 162, 280 31 KOLÍN 3	FORMÁT 6 x A4	DATUM 07/2016	ÚČEL PDSP
GYMNÁZIUM KOLÍN OPRAVA STŘECHY GYMNASTICKÉHO SÁLU NAVRHOVANÝ STAV		MĚŘÍTKO 1:5	Č. ZAKÁZKY 06-2016	Č. ARCHIVNÍ D-1-1b .DWG
DETAILY		Č. KOPIE	Č. VÝKRESU D.1.1b-008	