



T04_Lavice na sezení


POHLED PŘEDNÍ

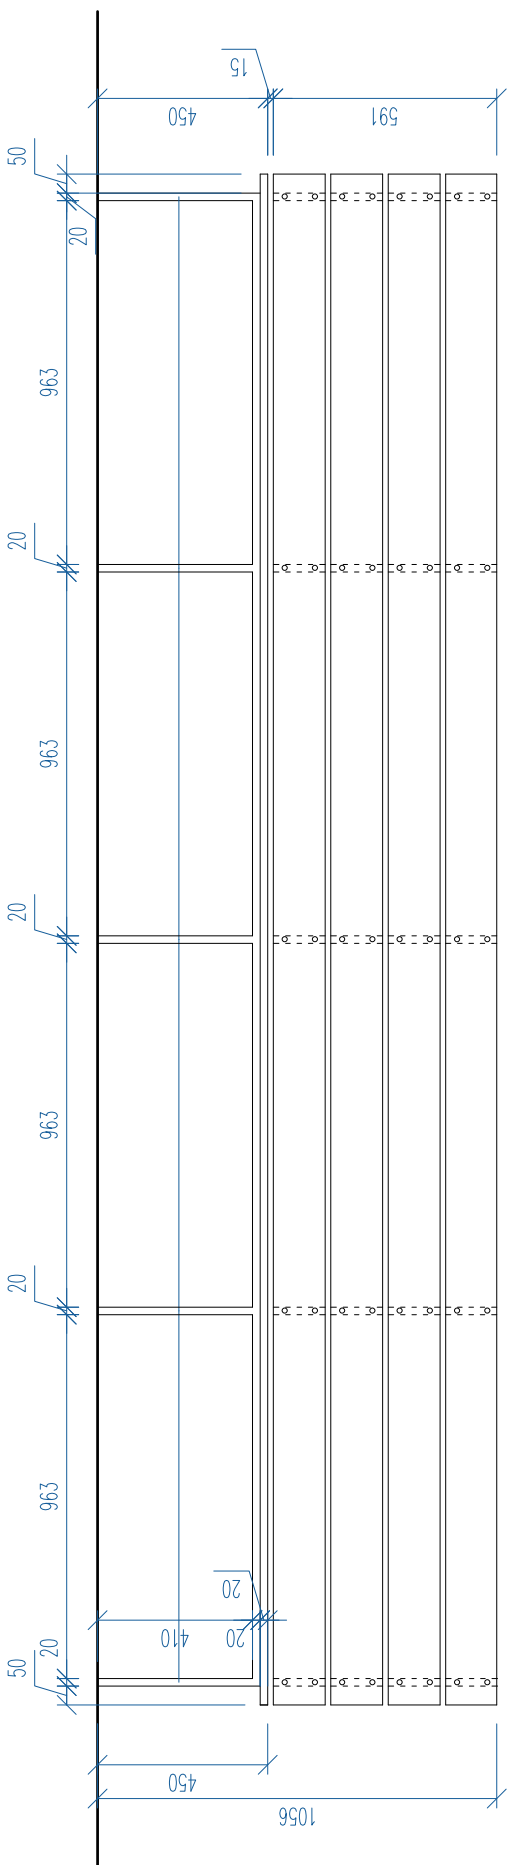

POHLED BOČNÍ

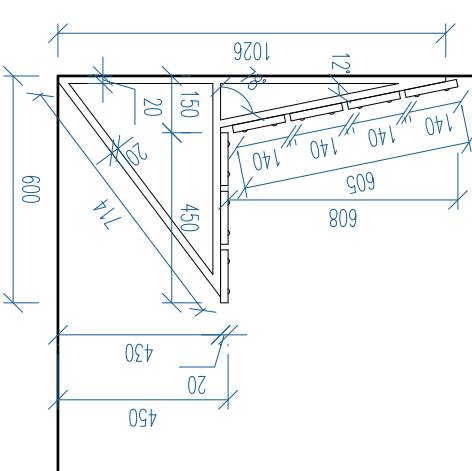


POHLED SHORA

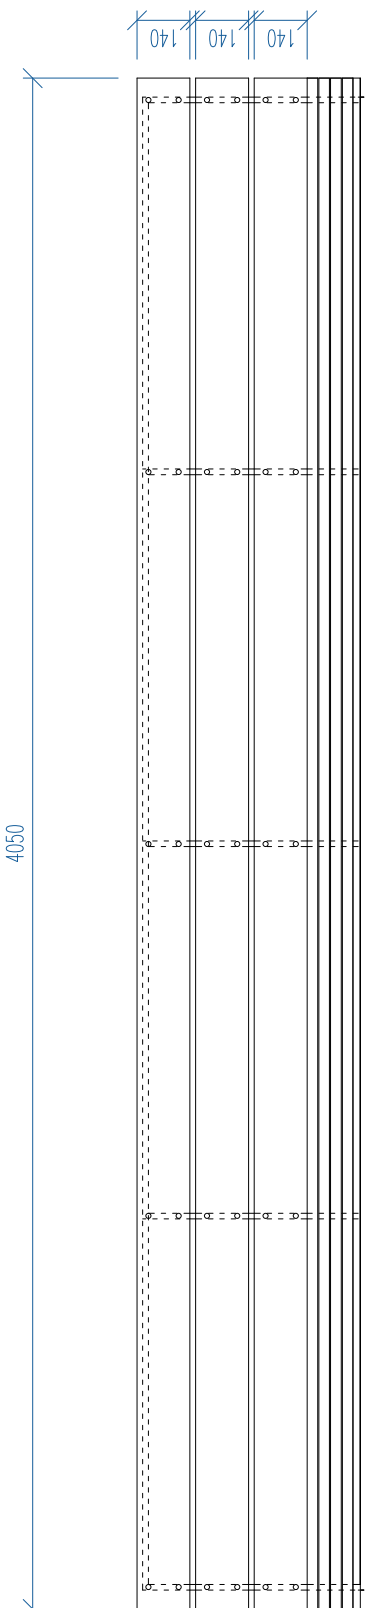

SPECIFIKACE MATERIÁLŮ

konstrukce: nosná konstrukce lavice je kovová, JEKL 20x20 mm
dřevěná prkna tl. cca 20 mm, WRC, povrchová úprava olej - dekor dřeva a úprava bude vyzorkována architektem
prkna budou přišroubována šrouby s kolatou černou hlavíčkou, ty budou viditelné
konstrukce lavice bude připevněna ke stěně

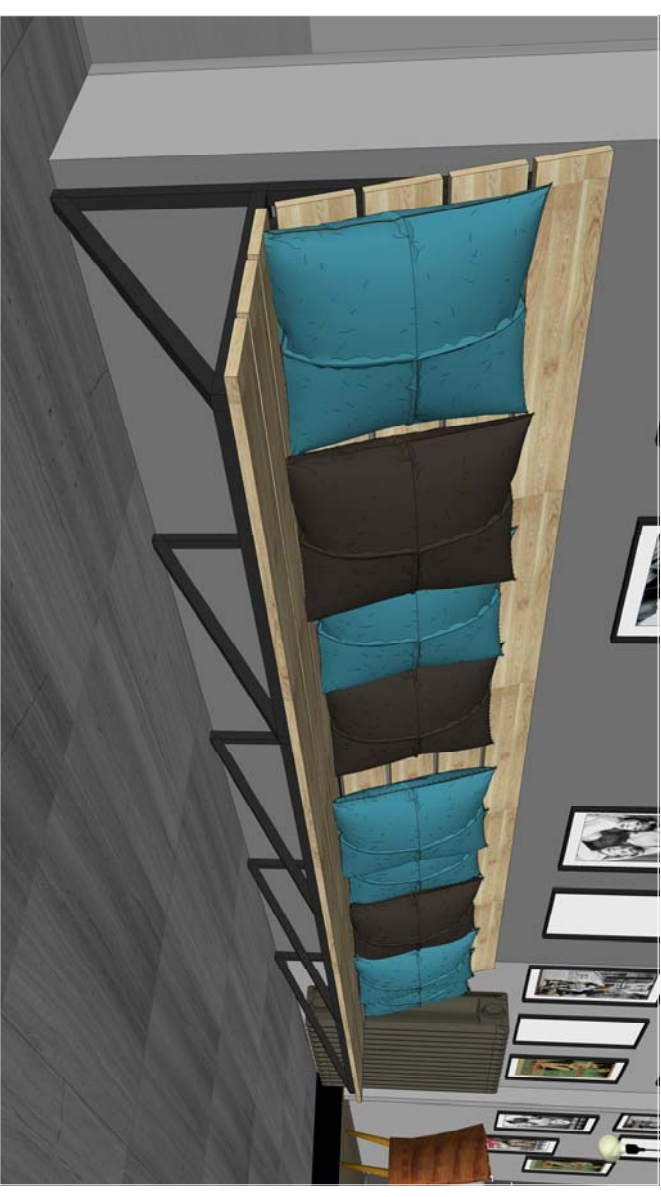

PROJEKTANT :		ARCHITEKT :	
Ing. Jiří Kadlecěk		Ing. arch. Markéta Orlová	
INVESTOR : MĚSTO KOLÍN, KARLOVO NÁMĚSTÍ 78, 280 12 KOLÍN I			
AKCE : STAVEBNÍ ÚPRAVY PRO ROZŠŘEŘENÍ BARU V OBJEKTU KINA 99			
Zahrnadní 764, 280 02 Kolín III, k.ú. Kolín, stp. č 5503			
NÁZEV :		T04_Lavice na sezení	
		Markéta Orlová M.Áše 246 Nový Bydžov 504 01 tel. 739 029 304 IČO: 03070913	
DATUM		06/20/16	
MĚŘÍTKO		1:20	
FORMÁT		2x A4	
Č.ZAKÁZKY		CT 16-16-11	
OŠLO VÝKRESU		OŠLO KOPÍE	
IN.14			