
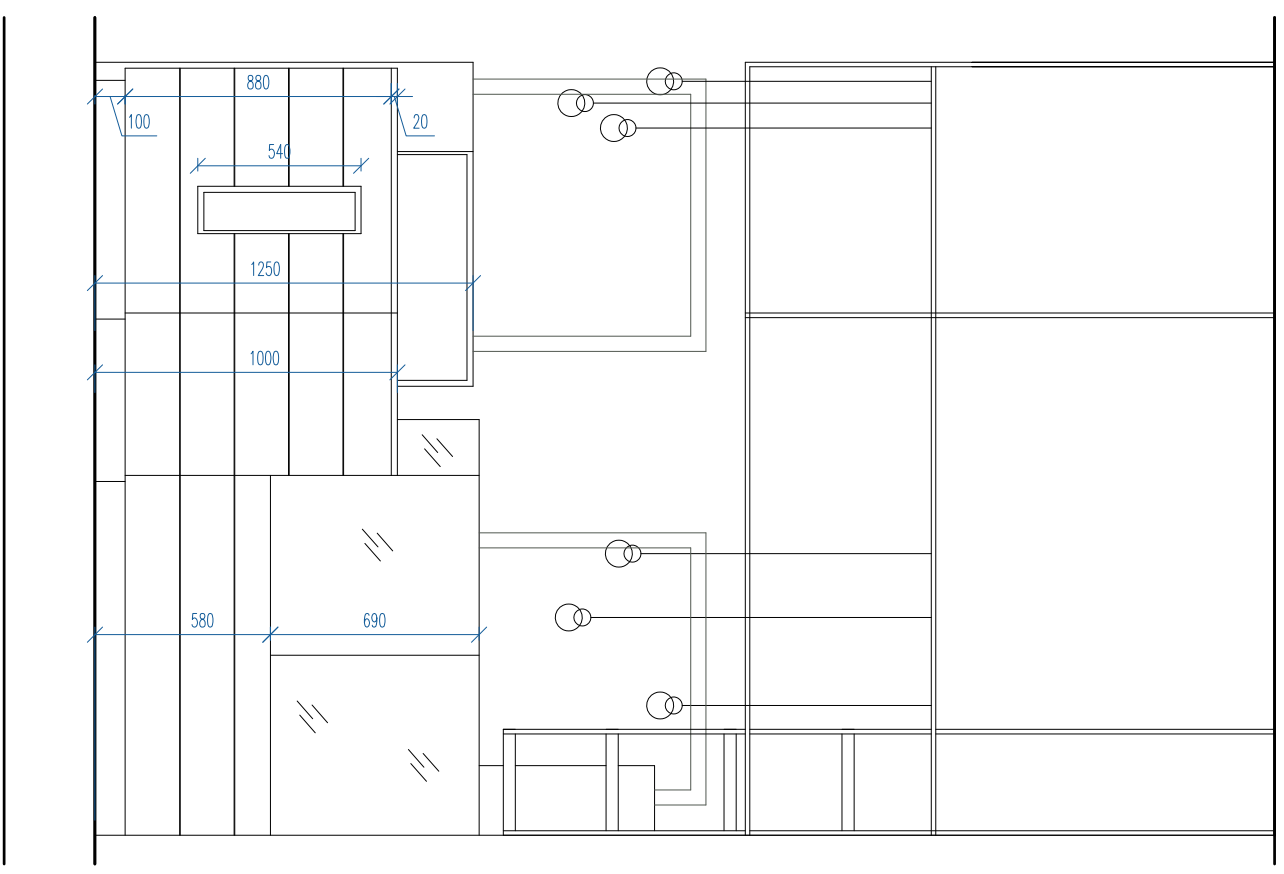


T01\_část b\_Barový pult

POHLED 01

POHLED 02

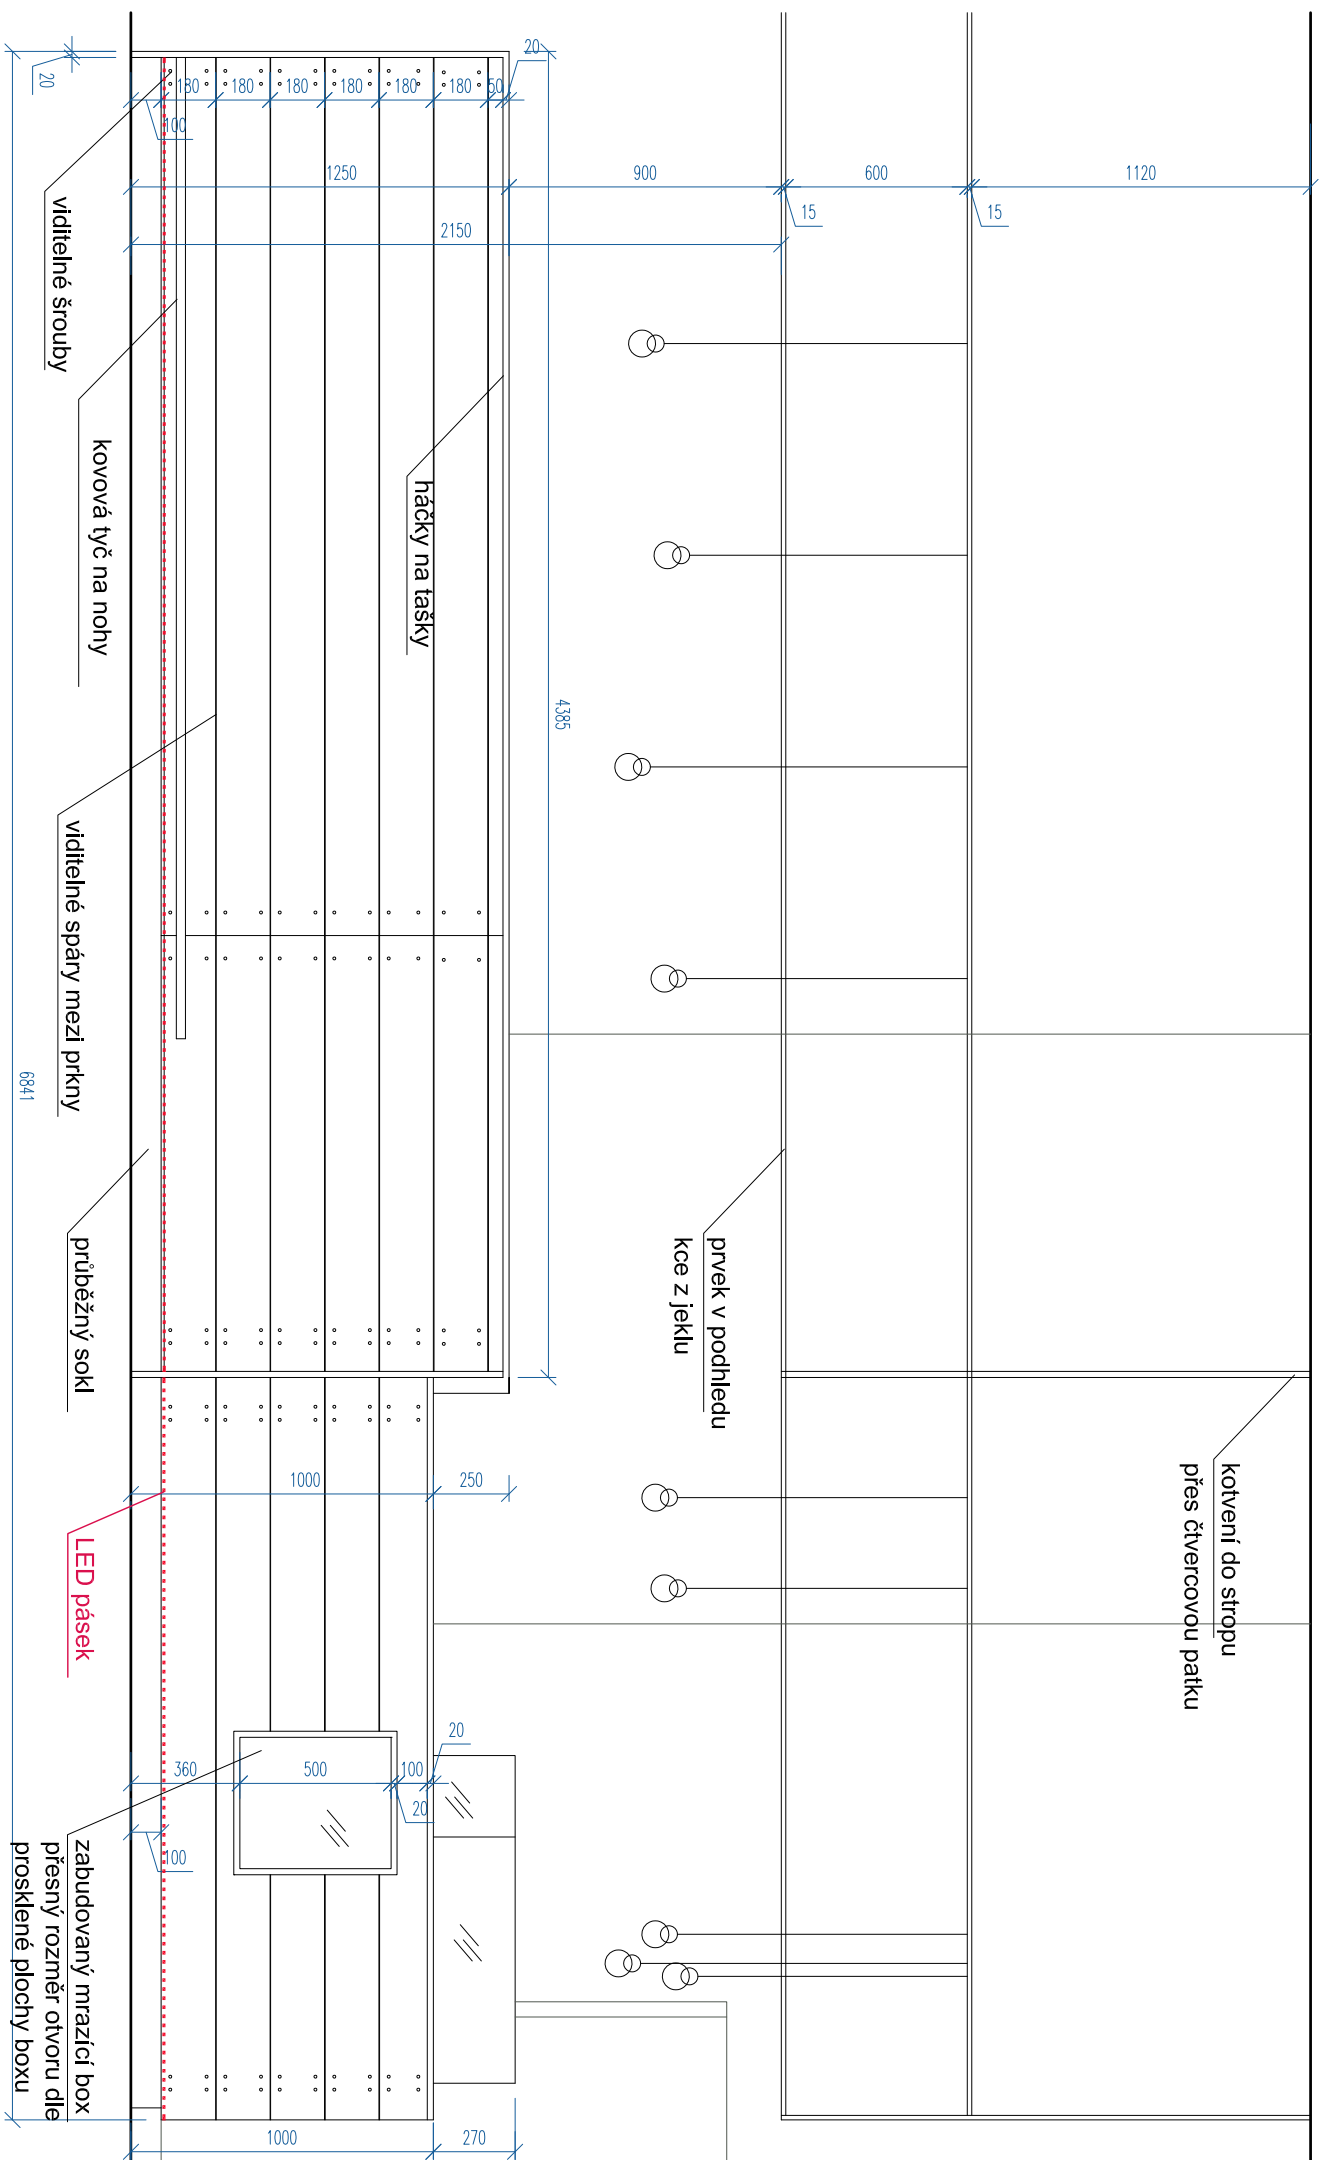

PROJEKTANT :		ARCHITEKT :	
Ing. Jiří Kadlecěk		Ing. arch. Markéta Ohová	
INVESTOR : MĚSTO KOLÍN, KARLOVO NÁMĚSTÍ 78, 280 12 KOLÍN I			
AKCE : STAVEBNÍ ÚPRAVY PRO ROZŠŘEŘENÍ BARU V OBJEKTU KINA 99			
Zahradní 764, 280 02 Kolín III, k.ú. Kolín, st.p. č.5503			
NÁZEV :		T01_část b_ Barový pult	
		Markéta Ohová M.Áše 246 Nový Byzdov 504 01 IČ: 739 029 304 IČO: 03070913	
DATUM	06/2016		
MĚŘÍTKO	1:25		
FORMÁT	2x A4		
Č.ZAKÁZKY	CT 16-15		
OBJEDNATEL	ČÍSLO KOPIE		
IN. 11.b			