


T01_ část a _Barový pult



PŮDORYS

3D POHLEDY

3D POHLEDY

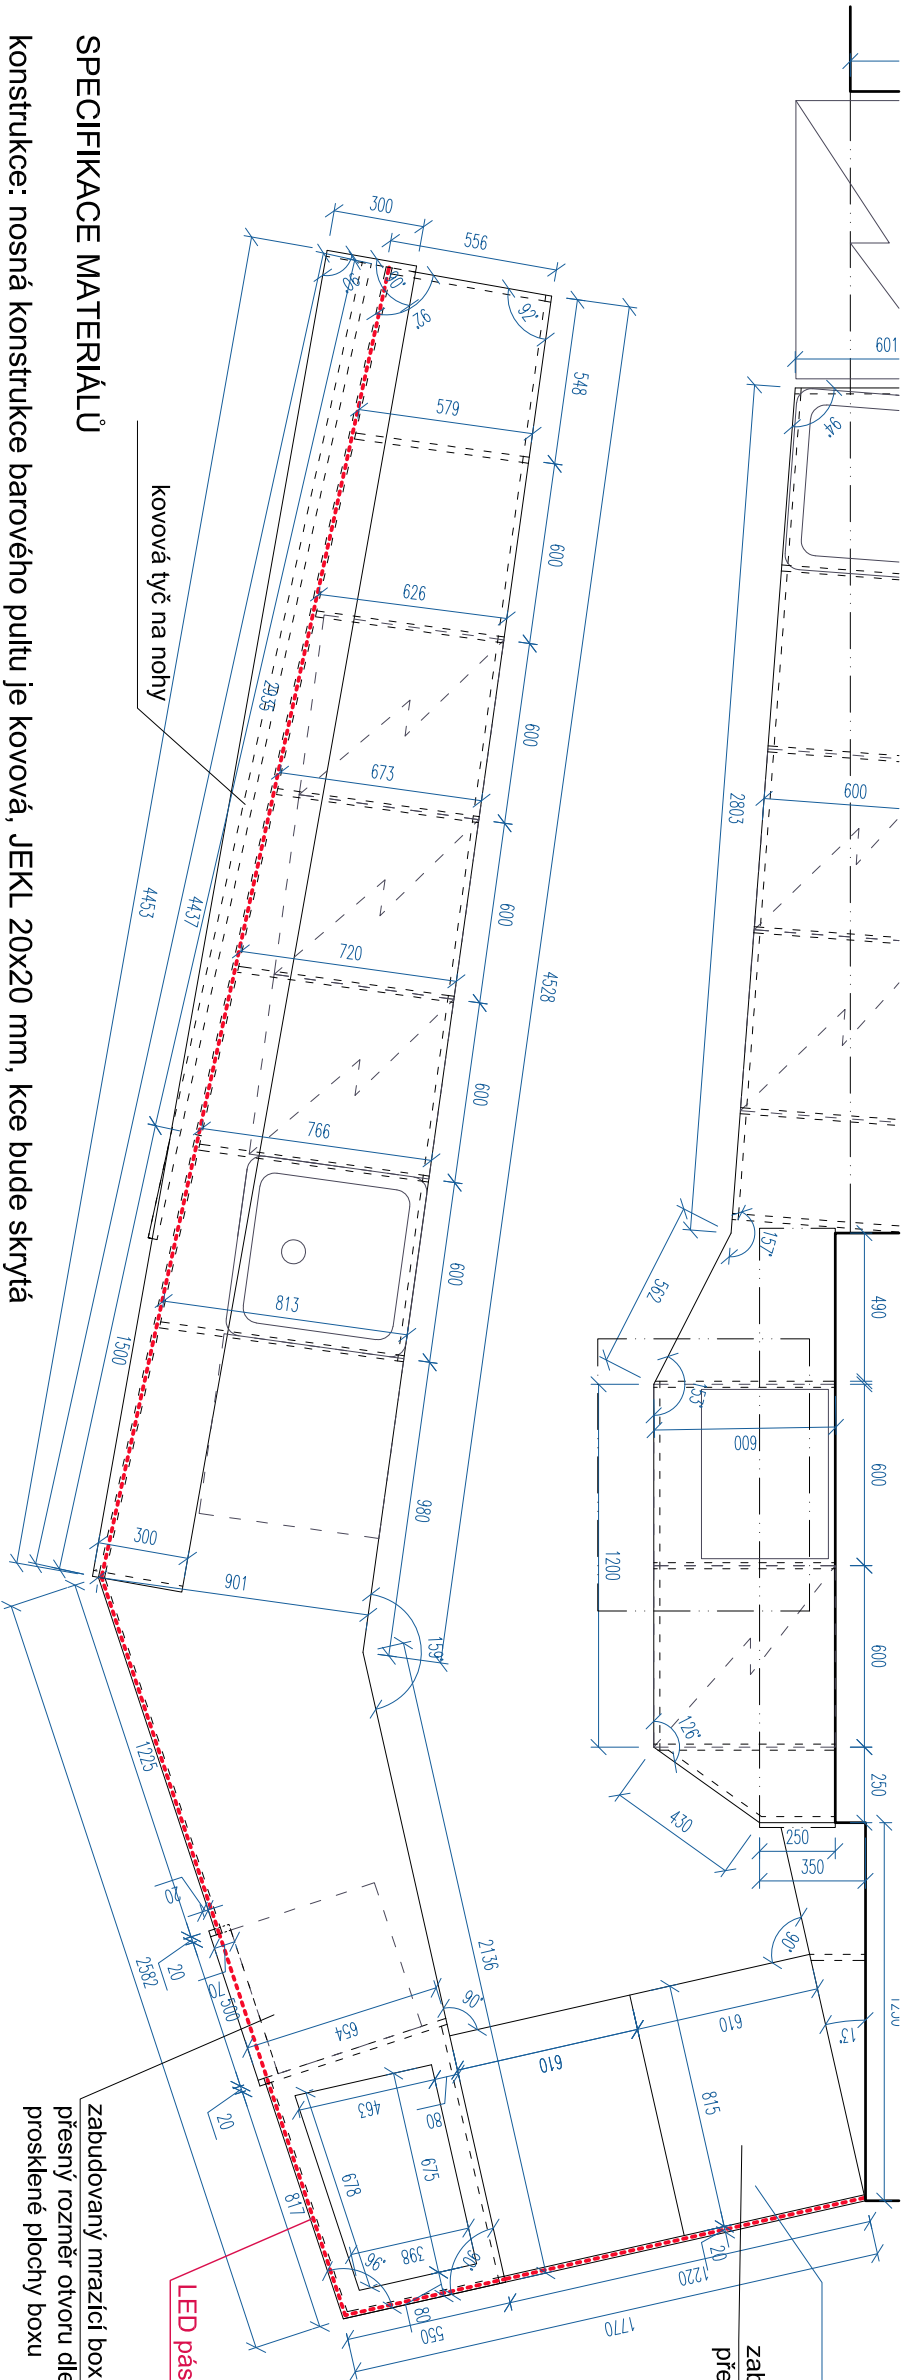

SPECIFIKACE MATERIÁLŮ

- konstrukce: nosná konstrukce barového pultu je kovová, JEKL 20x20 mm, kce bude skrytá
- pohledové plochy: dřevěná prkna tl. cca 20 mm, WRC, povrchová úprava olej - dekor dřeva a úprava bude vyzorkována architektem
- prkna budou přišroubována šrouby s kolatou černou hlavičkou, ty budou viditelné - viz vizualizace
- horní deska: probarvená HPL na desce DTD tl. 20 mm - dekor černá, hladká
- sokl: černý plech, přesný materiál bude upřesněn dle cen - případně možná varianta černé HPL
- podhledový prvek: konstrukce z ocelového jeklu 15 x15 mm, bez povrchové úpravy, svary budou zbroušené
- elektro: sokl bude nasvícen LED páskem umístěným za dřevěným obkladem
- vestavné spotřebiče: 1x mrazicí box, 1x výčepní deska s výčepním stojanem, 1x chladicí stůl

PROJEKTANT :		ARCHITEKT :	
Ing. Jiří Kaděček		Ing. arch. Markéta Ohlová	
INVESTOR : MĚSTO KOLÍN, KARLOVO NÁMĚSTÍ 78, 280 12 KOLÍN I			
AKCE :		Markéta Ohlová M.Aiše 246 Nový Bydžov 504 01 IČO: 03070913	
STAVEBNÍ ÚPRAVY PRO ROZŠÍŘENÍ BARU V OBJEKTU KINA 99		DATUM	06/2016
Zahrnutí 764, 280 02 Kolín III, k.ú. Kolín, st.p. č 5503		MĚŘITKO	1:25
NÁZEV :		FORMÁT	2x A4
		Č.ZAKÁZKY	CT 16-15
		ČÍSLO VÝKRESU	ČÍSLO KOPIE
		IN 11 a	