


PŮDORYS NÁVRH INTERIÉRU

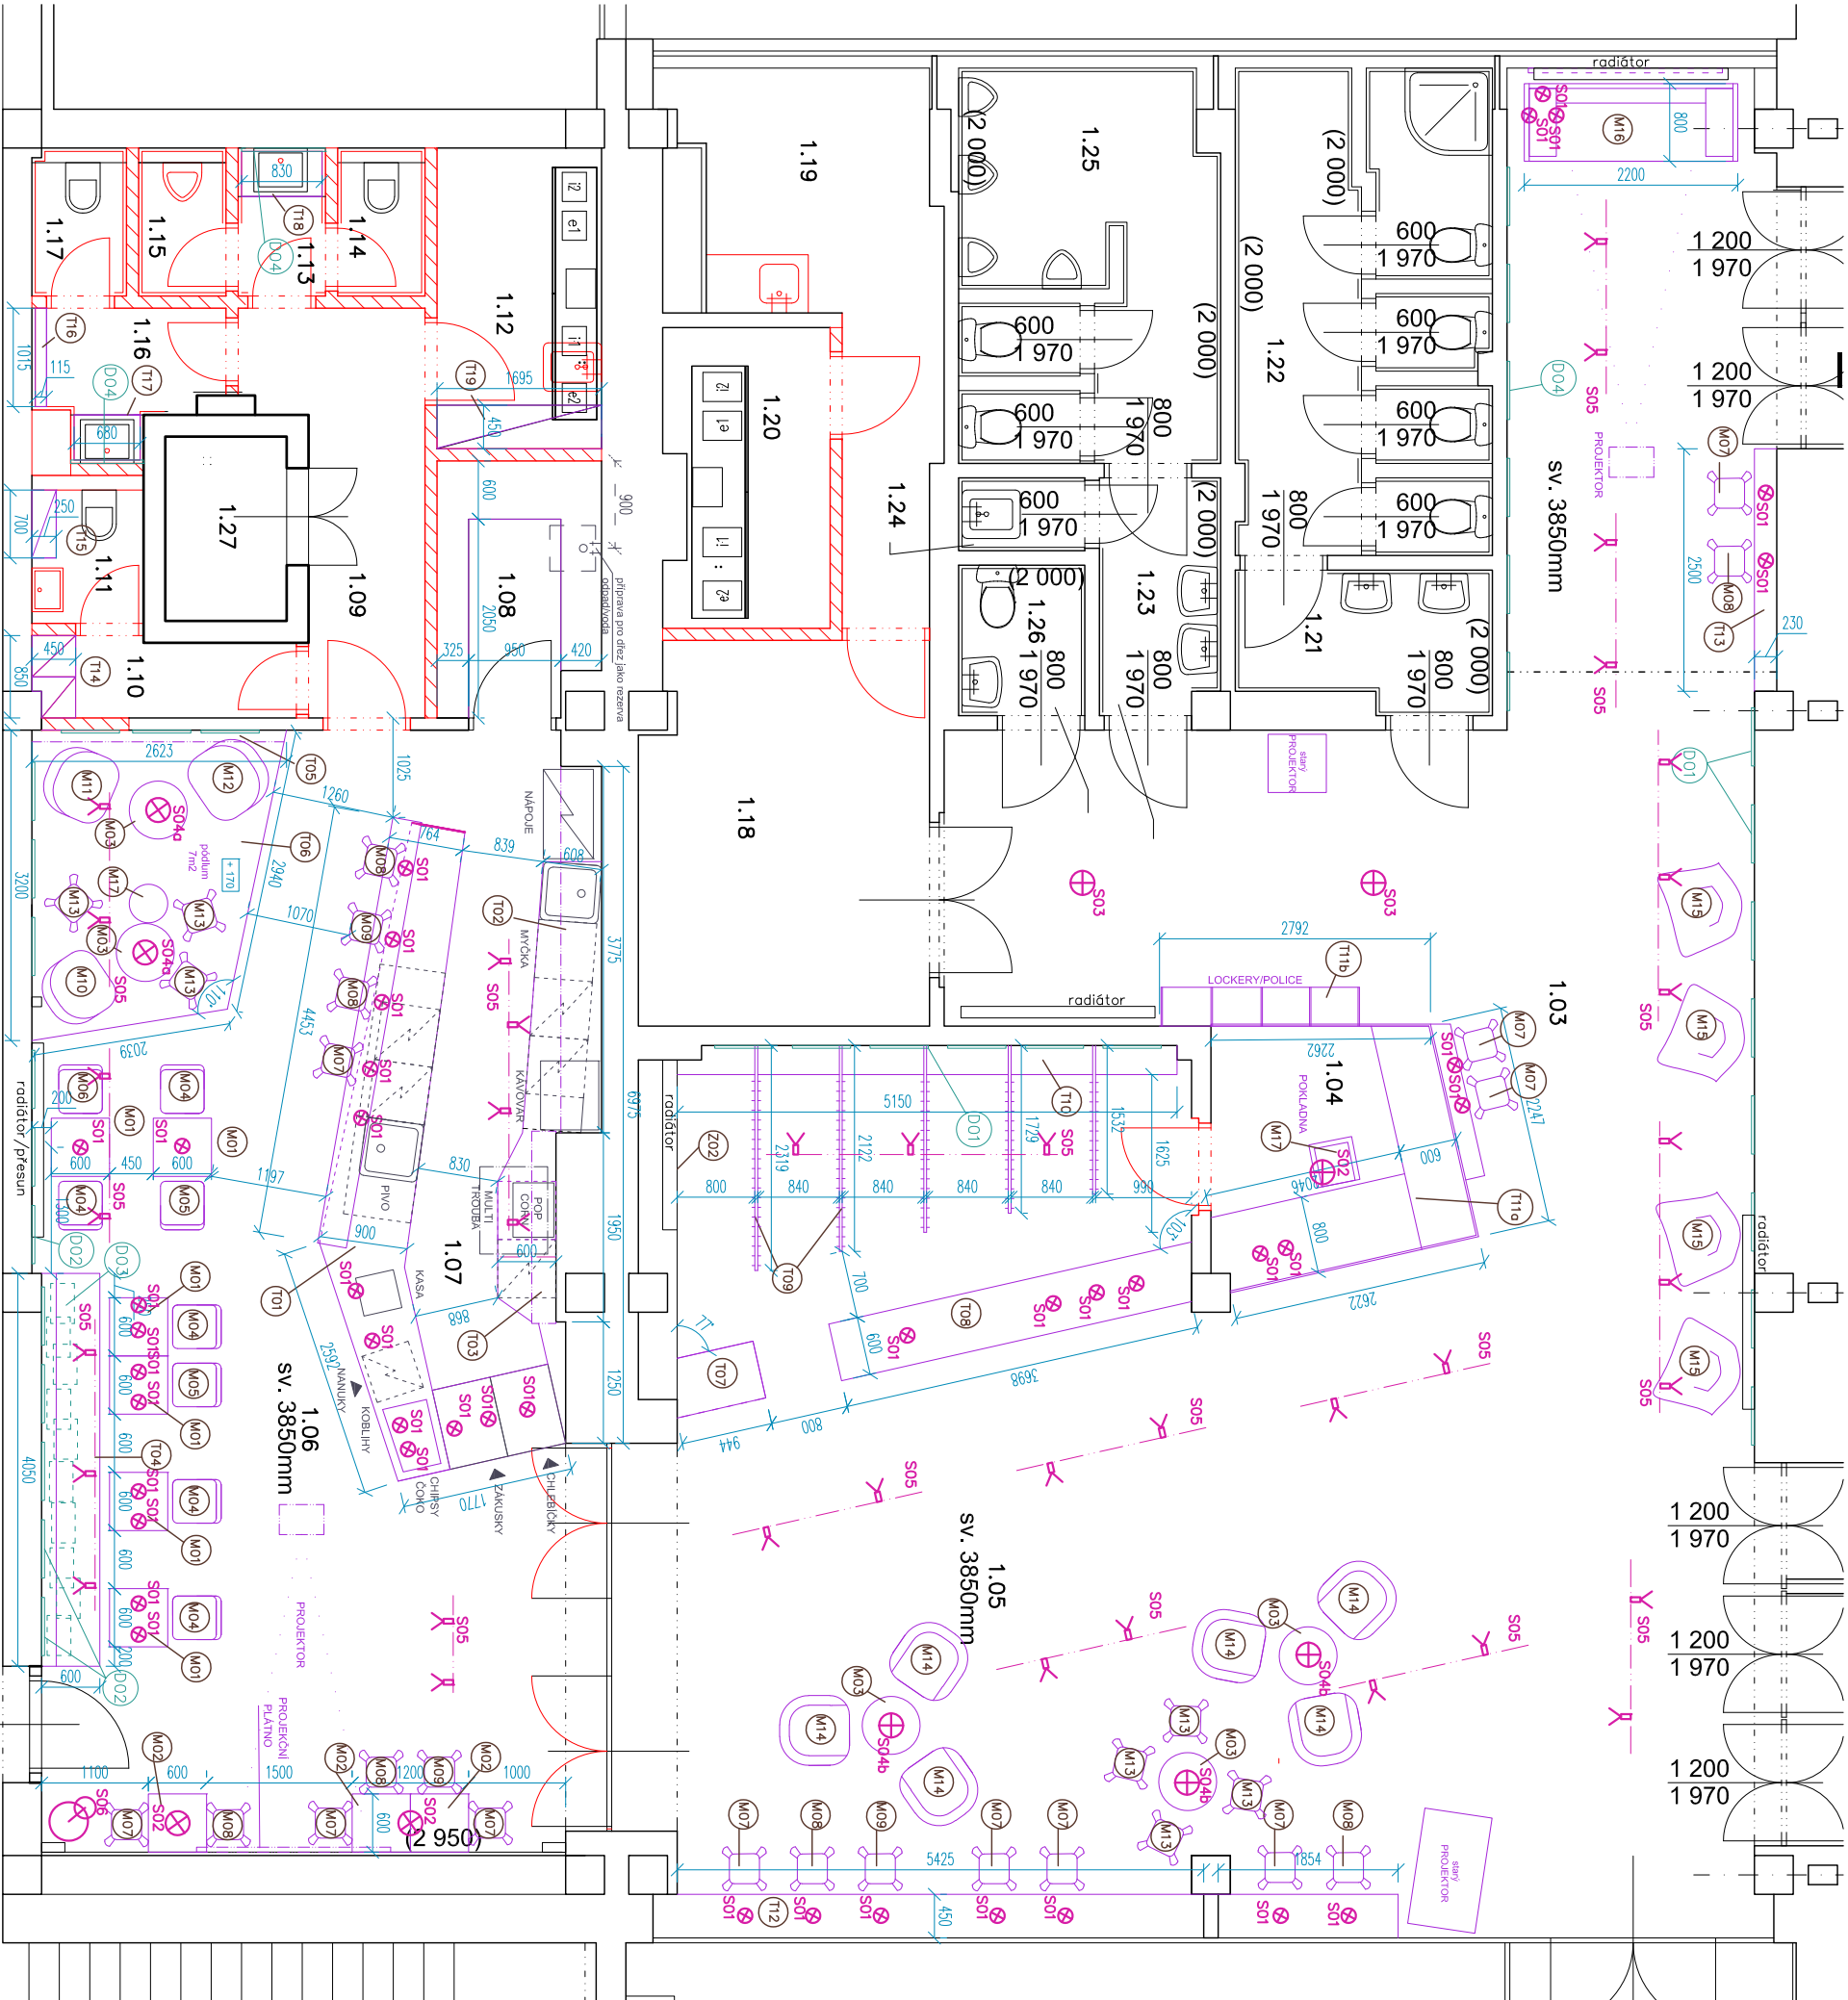

LEGENDA MÍSTNOSTÍ :

Č.M.	NÁZEV MÍSTNOSTÍ	PLOCHA [m²]
1.01	VENKOVNÍ RAMPA	
1.02	VSTUPNÍ CHODBA	18,80
1.03	FOYER	92,30
1.04	POKLADNA	6,30
1.05	ŠATNA	53,50
1.06	BUFET	49,60
1.07	BAR	16,50
1.08	SKLAD	4,30
1.09	CHODBA	5,90
1.10	CHODBA	2,20
1.11	UMÝVÁRNA + WC	1,80
1.12	STROJOVNA VZT	5,30
1.13	UMÝVÁRNA MUŽI	1,40
1.14	WC MUŽI	1,40
1.15	PISOÁR	1,40
1.16	UMÝVÁRNA ŽENY	1,40
1.17	WC ŽENY	1,50
1.18	KLUBOVNA	13,90
1.19	ČAJOVÁ KUCHYŇKA	9,50
1.20	STROJOVNA VZT	5,10
1.21	UMÝVÁRNA ŽENY	3,60
1.22	WC ŽENY	12,40
1.23	UMÝVÁRNA MUŽI	3,00
1.24	WC, PISOÁR MUŽI	10,20
1.25	ÚKLID	1,00
1.26	WC PRO OSOBY ZTP	2,10
1.27	VÝTAH	2,40

- Txx

označení truhlářských prvků

Mxx

označení volného mobiliáře

Dxxx


označení dekorací a doplňků

gastro vybavení baru

blížíší specifikace viz výkres gastro

svítidla

blížíší specifikace viz výkaz výměr
- LEGENDA

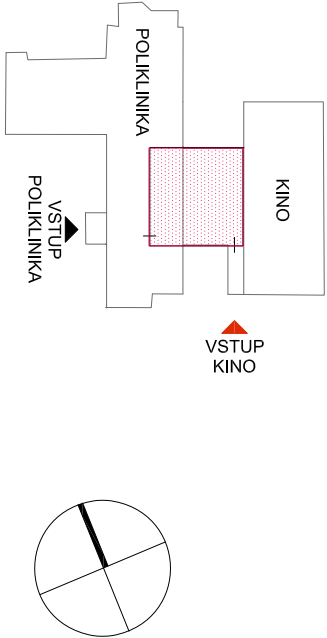

PROJEKTANT :	ARCHITEKT :	Marešia Ohová
Ing. Jiří Kaděček	Ing. arch. Marešia Ohová	Nový Bydžov 504 01 IČO: 03070913
INVESTOR :	MĚSTO KOLÍN, KARLOVO NÁMĚSTÍ 78, 280 12 KOLÍN I	
AKCE :	STAVEBNÍ ÚPRAVY PRO ROZŠÍŘENÍ BARU V OBJEKTU KINA 99	
	Zahradní 764, 280 02 Kolín III, k.ú. Kolín, st.p. č. 5503	
NÁZEV :	PŮDORYS_NÁVRH INTERIÉRU	ČÍSLO VÝKRESU IN.2.