







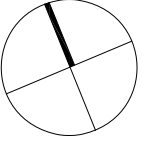
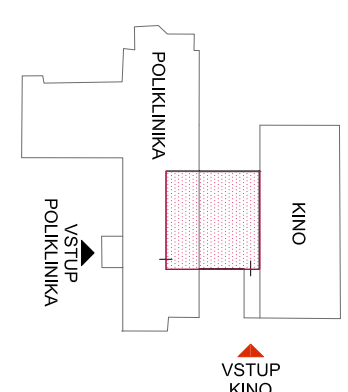


VÝKRES PLOCH

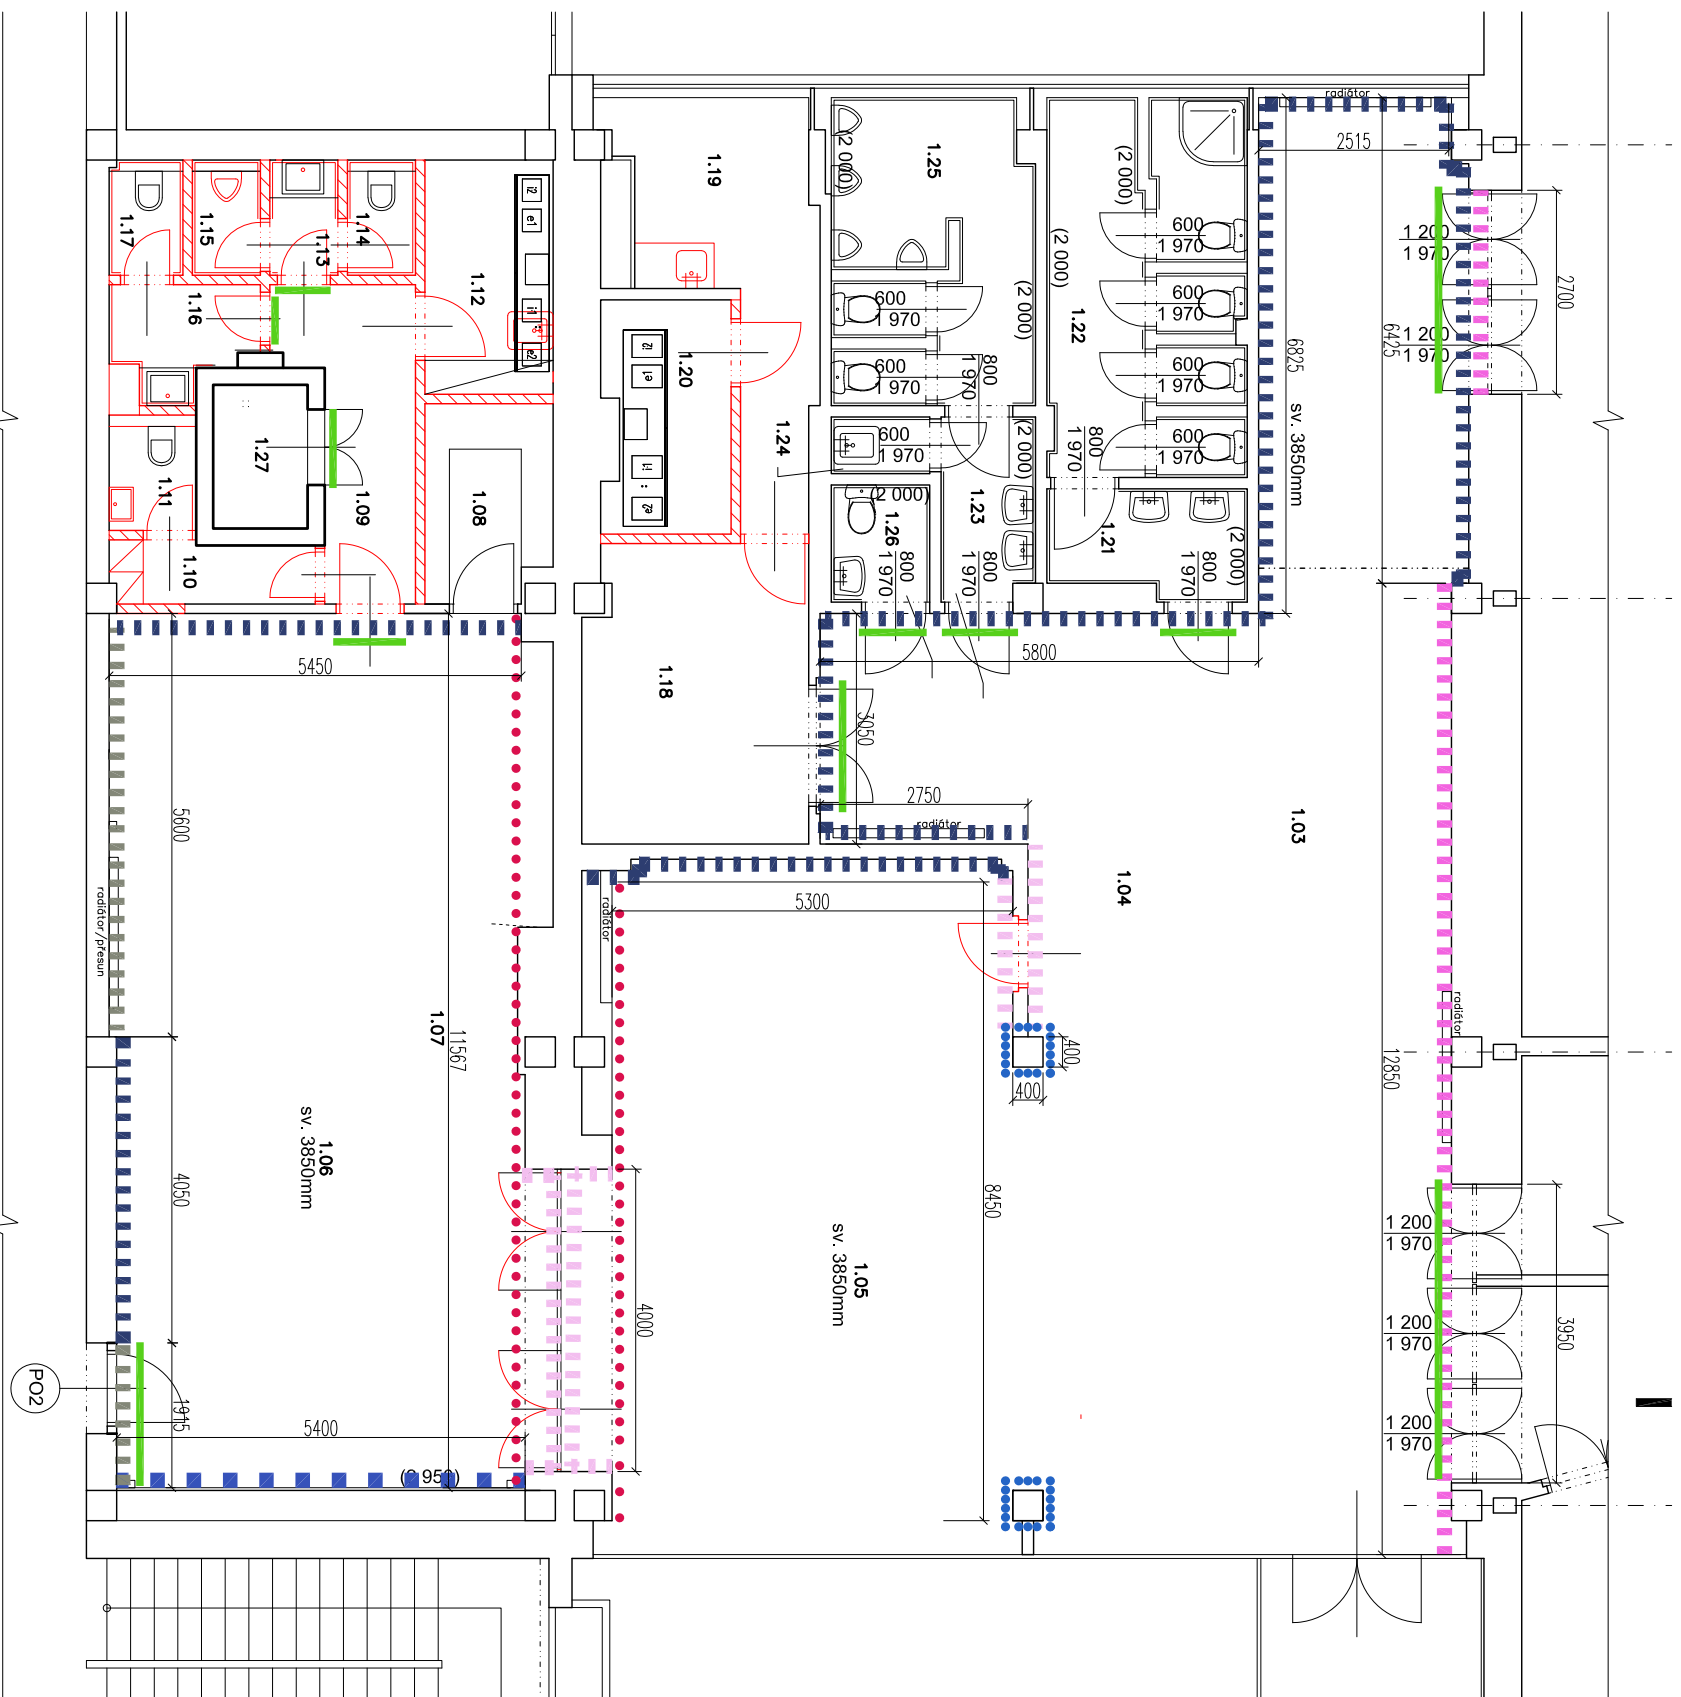

LEGENDA POVRCHŮ

-  stávající obklad / mramor / pouze vyčištění nad obkladem ponechání surové stěny
 -  výmalba/ světlé šedá - odstín bude vyzorkován architektem
 -  výmalba/ antracit - odstín bude vyzorkován architektem
 -  výmalba/ bílá např. primalex plus
 -  ponechání stěny v surovém stavu - odstranění omítky na cihly a poté nasfinkání na bílo nebo variantně výmalba s hrubou plastikou strukturou/ bílá
 -  ponechání v surovém stavu - beton případné odstranění stávající omítky
 -  grafický polep na stěně/ nápis font a velikost bude upřesněna architektem na tmavém pozadí bílý na světlém černý



PROJEKTANT :		ARCHITEKT :	
Ing. Jiří Kadlecěk		Ing. arch. Markéta Ohová	
INVESTOR : MĚSTO KOLÍN, KARLOVO NÁMĚSTÍ 78, 280 12 KOLÍN I			
<div>AKCE : STAVEBNÍ ÚPRAVY PRO ROZŠÍŘENÍ BARU V OBJEKTU KINA 99</div> <div>Zahradní 76a, 280 02 Kolín III, k.ú. Kolín, stp. č.5503</div>			
NÁZEV : VÝKRES POVRCHŮ			
DATUM		Markéta Ohová M.ABÉ 246 Nový Bydžov 504 01 tel. 739 029 304 IČO: 03070913	
MĚŘÍTKO			
FORMÁT			
Č. ZAKÁZKY			
DÍLSO VÝKRESU			
IN.5.		DÍLSO KOPIE	