
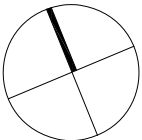
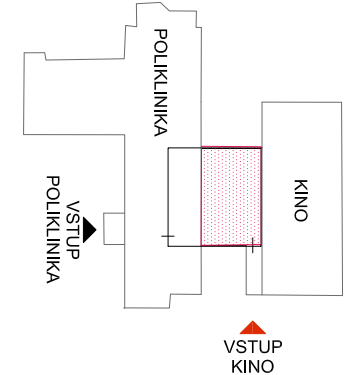


POHLED SHORA\_FOYER

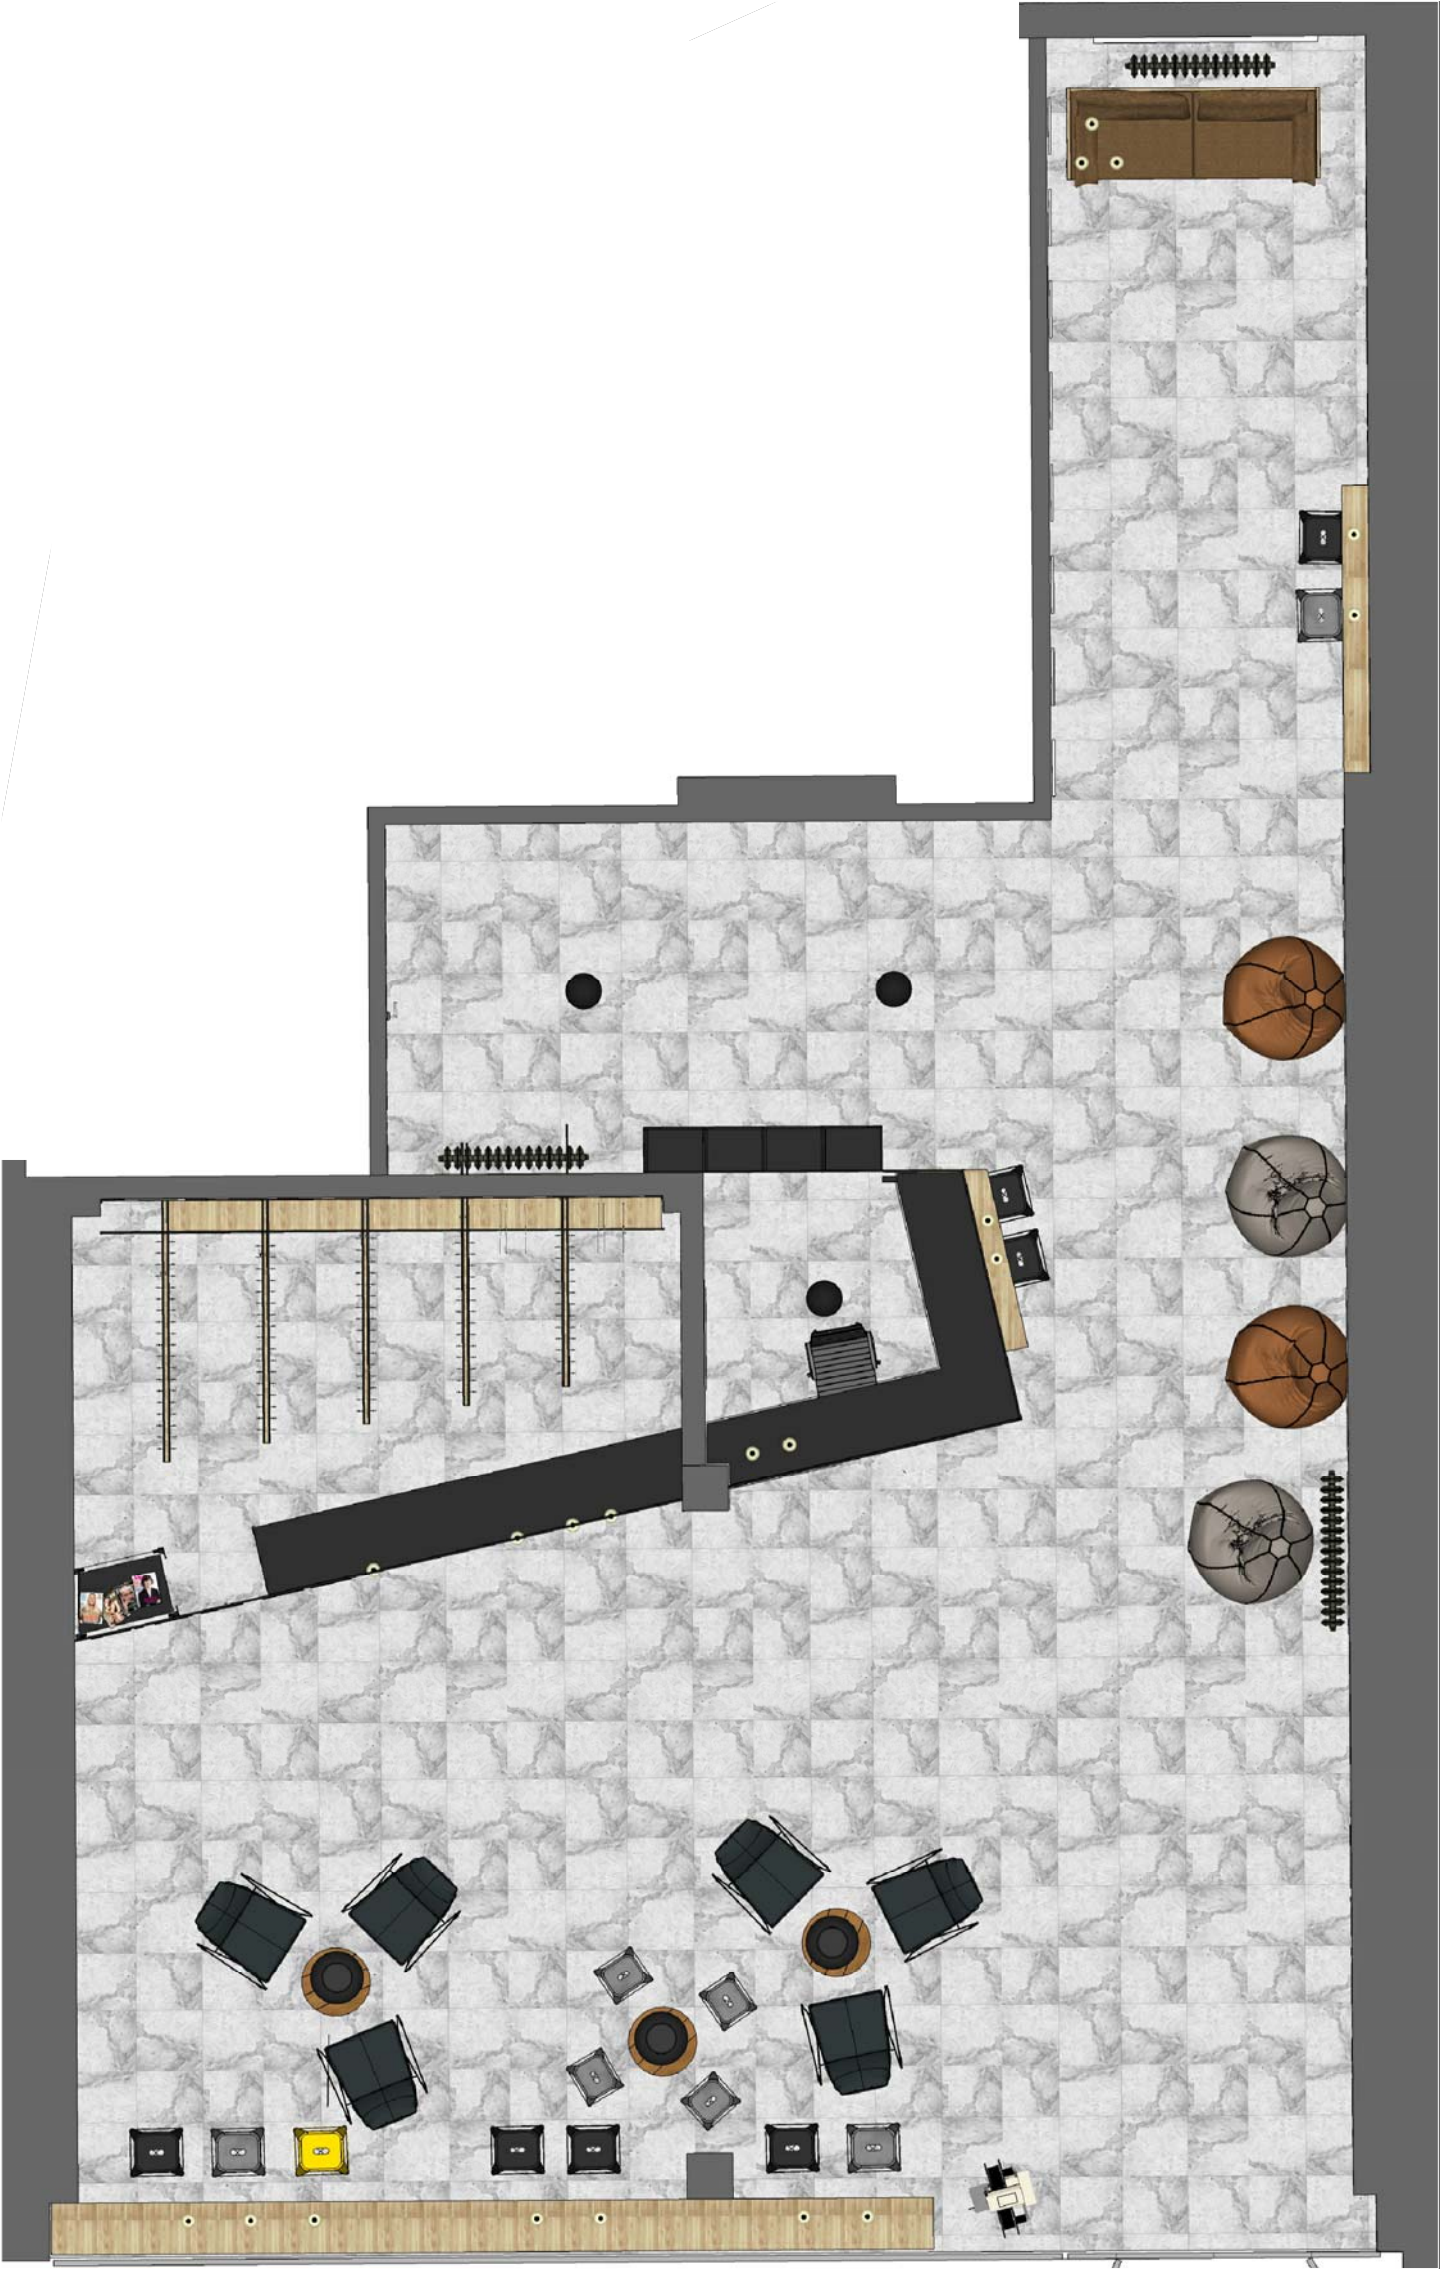

PROJEKTANT :		ARCHITEKT :		Markéta Ohlová M.Aiše 246 Nový Bydžov 504 01 tel. 739 029 304 IČO: 03070913	
Ing. Jiří Kadlecěk		Ing. arch. Markéta Ohlová			
INVESTOR : MĚSTO KOLÍN, KARLOVO NÁMĚSTÍ 78, 280 12 KOLÍN I					
AKCE : STAVEBNÍ ÚPRAVY PRO ROZŠÍŘENÍ BARU V OBJEKTU KINA 99					
Zahradní 764, 280 02 Kolín III, k.ú. Kolín, stp. č.5503					
NÁZEV : POHLED SHORA_FOYER					
DATUM		06/2016			
MĚŘÍTKO					
FORMÁT		2x A4			
Č.ZAKÁZKY		CT 16-15			
ČÍSLO VÝKRESU		ČÍSLO KOPIE			
IN.8.					