



T02_část a_Zábaří

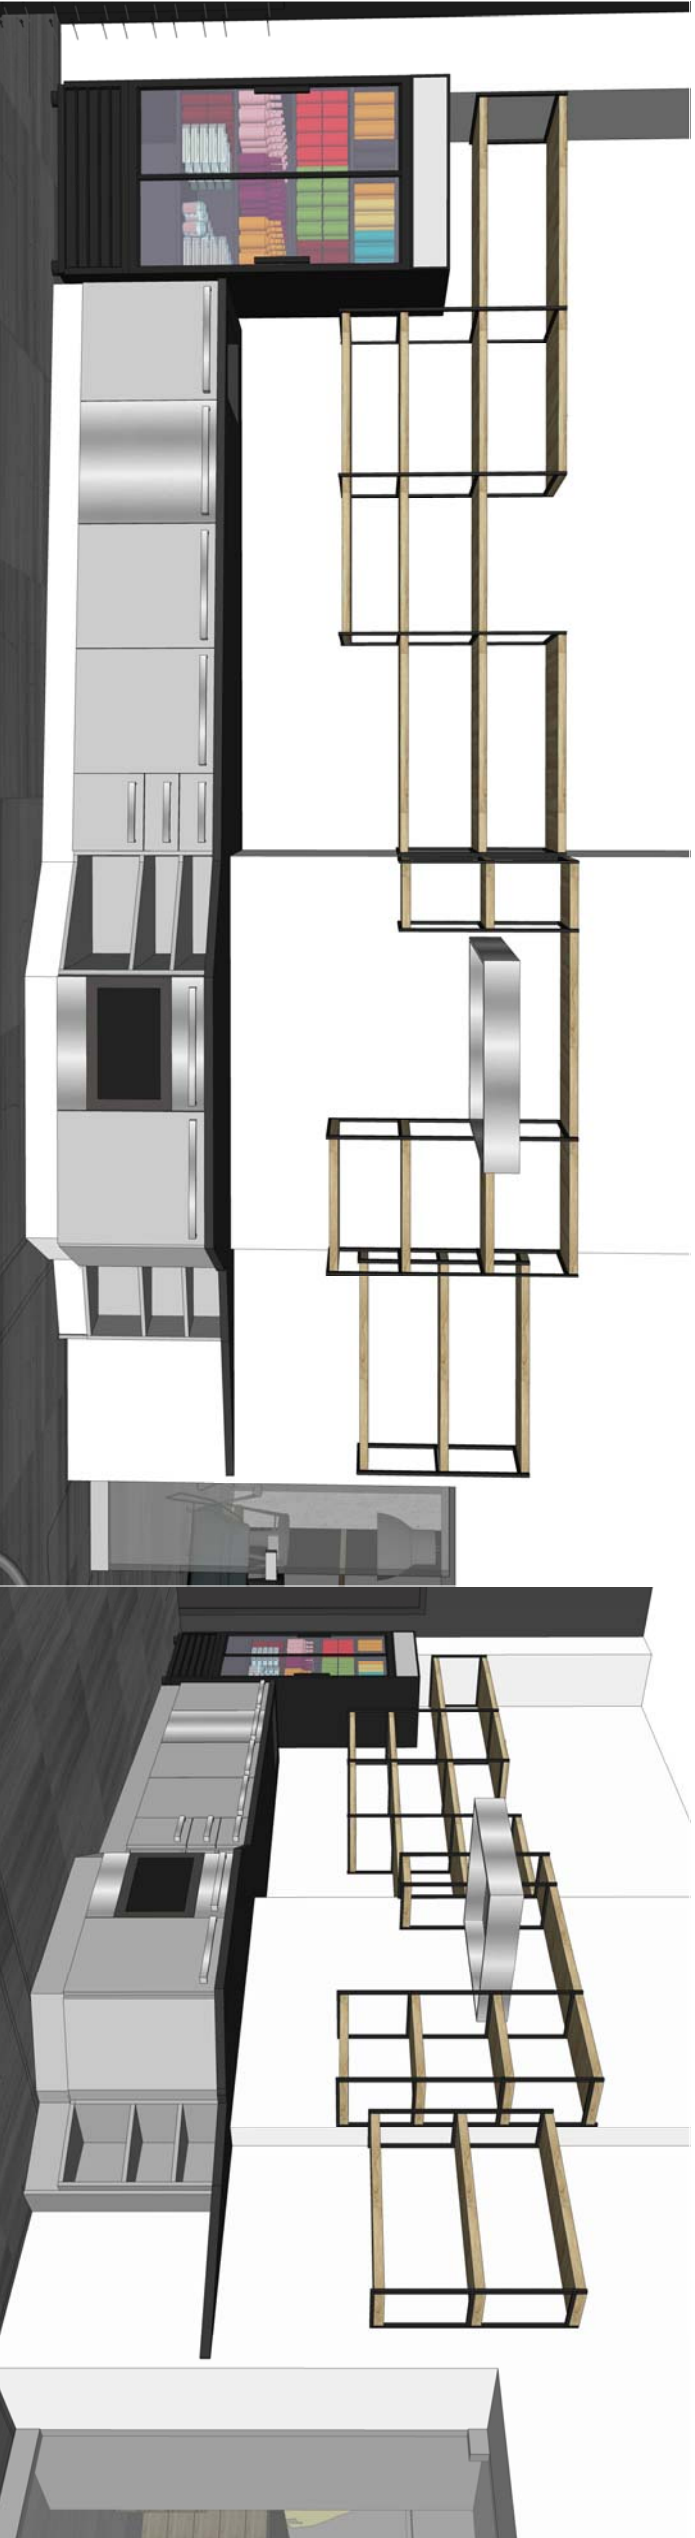

3D POHLEDY

3D POHLEDY

PŮDORYS

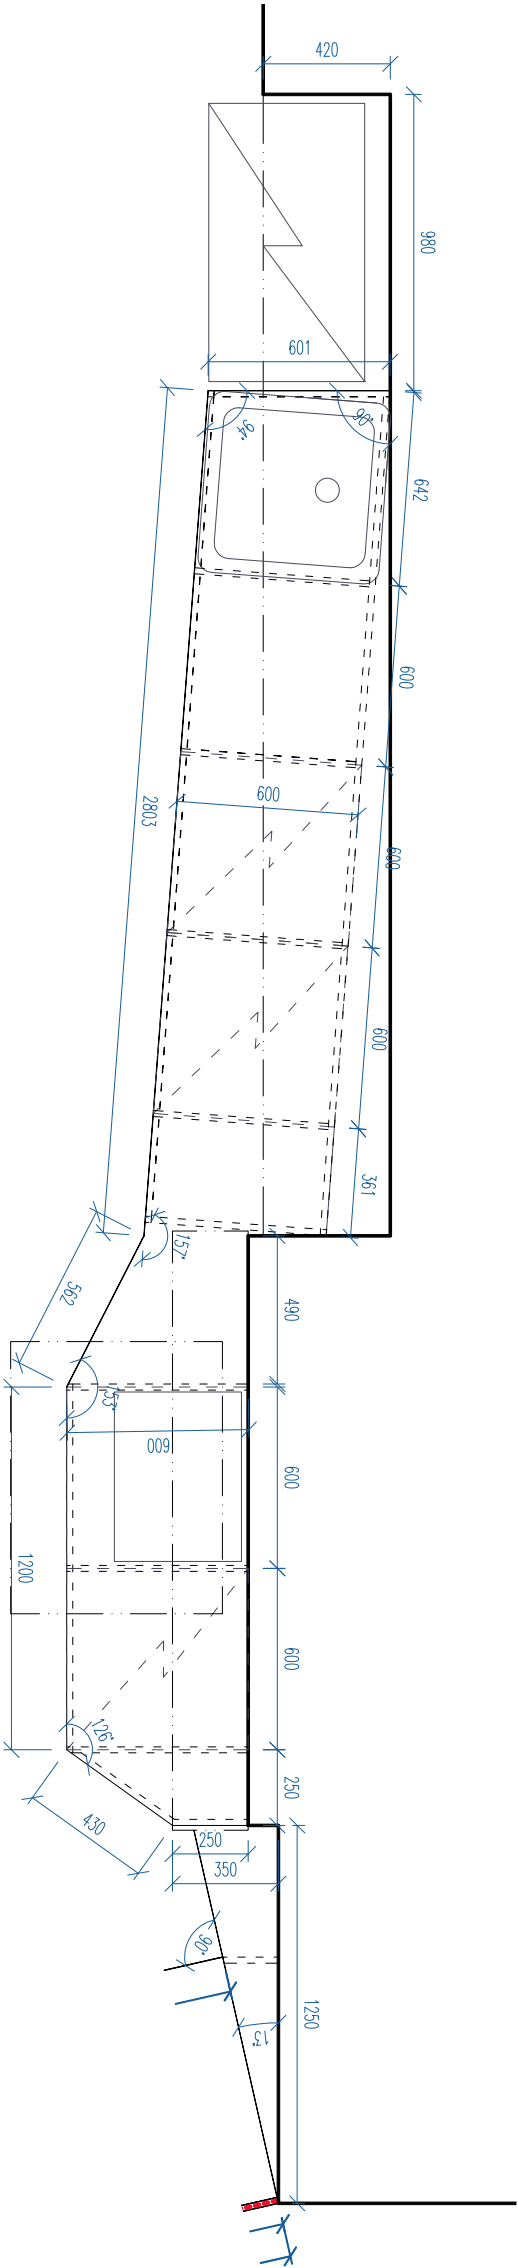

SPECIFIKACE MATERIÁLŮ

korpus: LTD obýčejné bílé

dvířka: LTD šedý odstín, hladký povrch - bude vzorkováno, dvířka naložená, s hliníkovou úchytkou

horní deska: probarvená HPL na desce DTD tl. 20 mm - dekor černá, hladká

sokl: černý plech, přesný materiál bude upřesněn dle cen - případně možná varianta černé HPL

vestavné spotřebiče: 3x lednice a 1x myčka nádobí, 1x dřež, 1x trouba

PROJEKTANT :		ARCHITEKT :		Markéta Ohrová M.AiSe 246 Nový Bydžov 504 01 IČ: 739 029 304 IČO: 03070913	
Ing. Jiří Kadlecěk		Ing. arch. Markéta Ohrová			
INVESTOR : MĚSTO KOLÍN, KARLOVO NÁMĚSTÍ 78, 280 12 KOLÍN I					
AKCE : STAVEBNÍ ÚPRAVY PRO ROZŠÍŘENÍ BARU V OBJEKTU KINA 99					
Zahradní 764, 280 02 Kolín III, k.ú. Kolín, st.p. č 5503					
NÁZEV : T02_část a_zábaří		DATUM		06/2016	
		MĚŘITKO		1:25	
		FORMÁT		2x A4	
		Č.ZAKÁZKY		CT 16-15	
		ČÍSLO VÝŘESU		ČÍSLO KOPIE	
		IN.12.a			