



T03_Police za barem

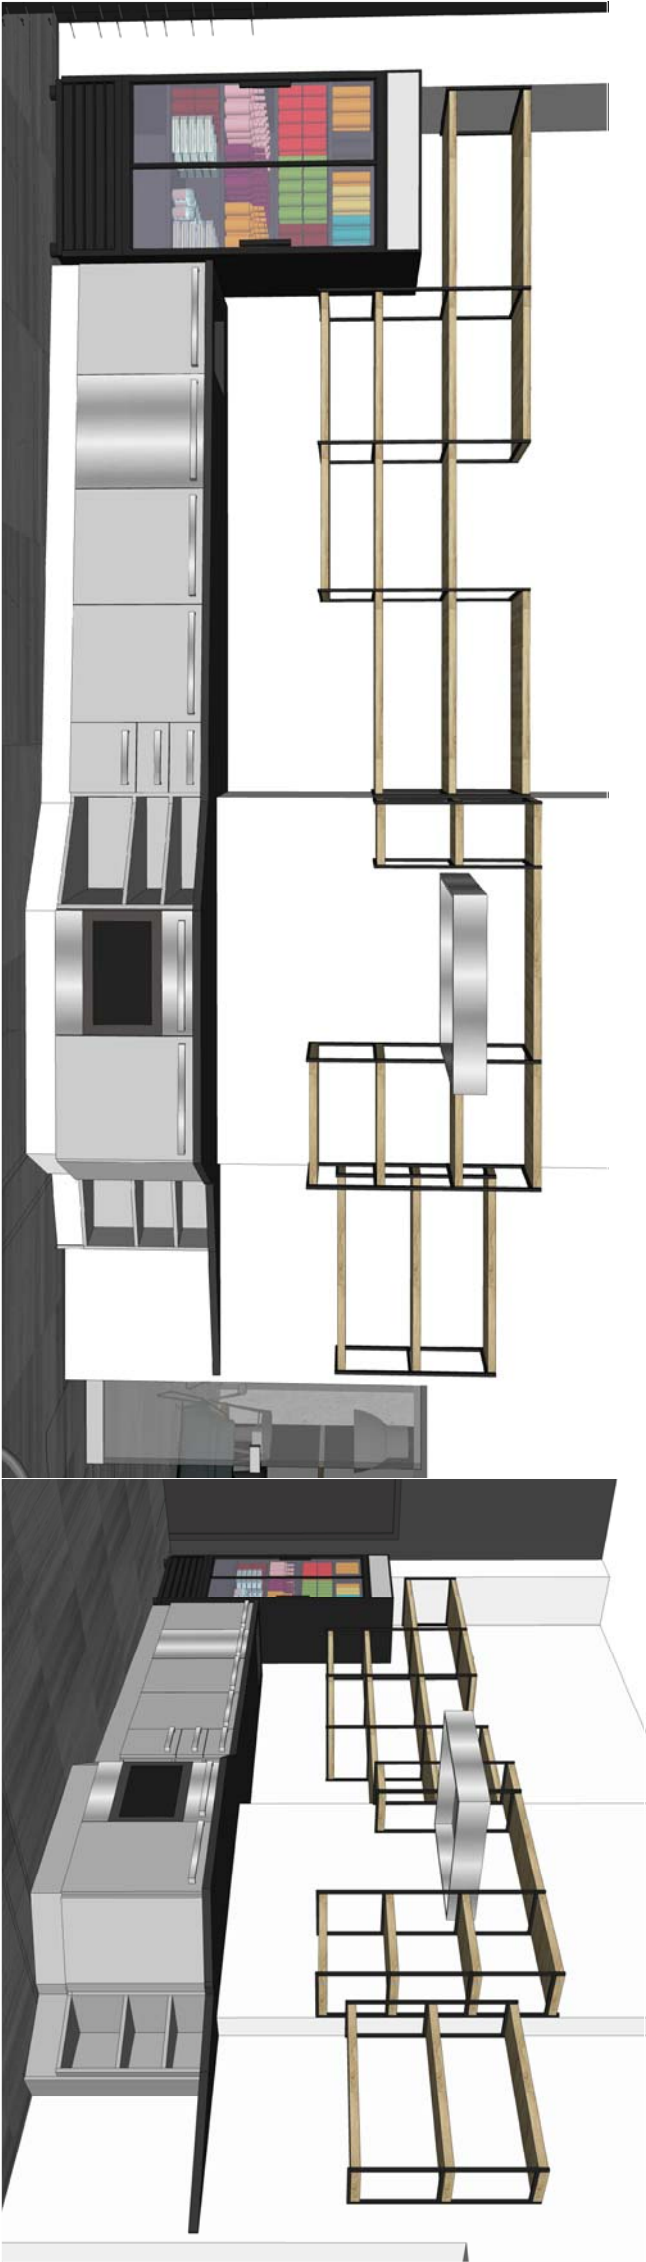

POHLED

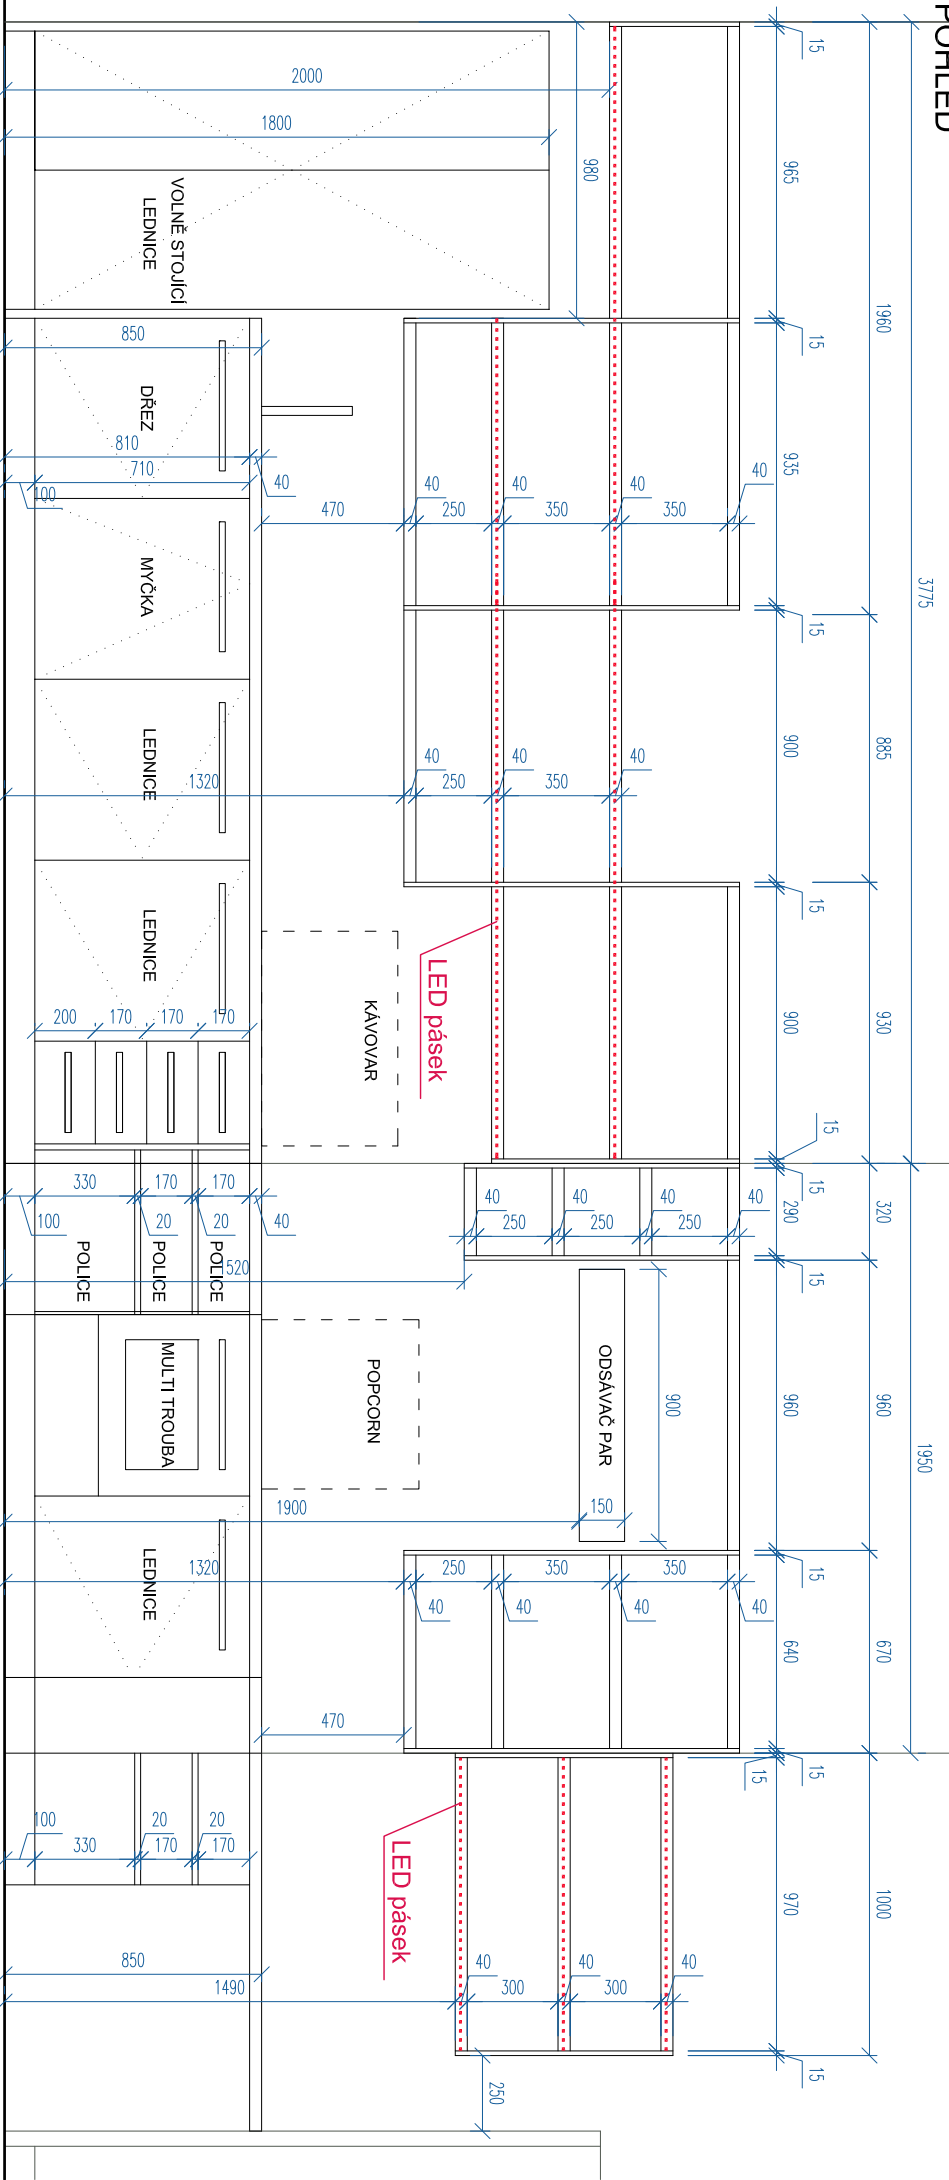


3D POHLEDY

SPECIFIKACE MATERIÁLŮ

police z prken WRC, povrchová úprava olej, tl. 20 mm
konstrukce z ocelového jeklu 15x15 mm, bez povrchové
úpravy, svary budou zbrúšené
elektro: nástěnné police budou mít na zadní hraně
LED pásek - v mezeře mezi stěnou a polici

PŮDORYS

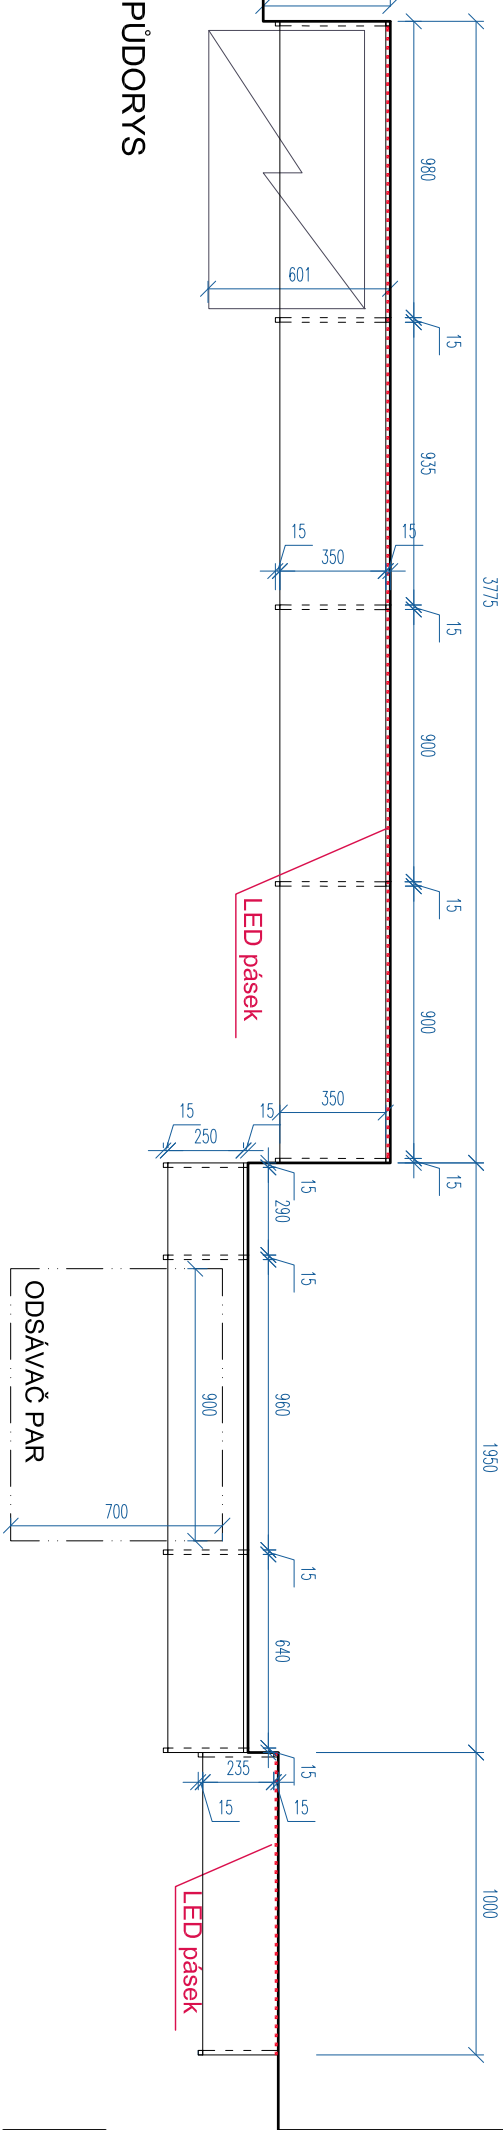

PROJEKTANT :		ARCHITEKT :		Markéta Orlová M.Aře 246 Nový Bydžov 504 01 tel. 739 029 304 IČO: 03070913	
Ing. Jiří Kaděček		Ing. arch. Markéta Orlová			
INVESTOR : MĚSTO KOLÍN, KARLOVO NÁMĚSTÍ 78, 280 12 KOLÍN I					
AKCE : STAVEBNÍ ÚPRAVY PRO ROZŠÍŘENÍ BARU V OBJEKTU KINA 99					
Zahradní 764, 280 02 Kolín III, k.ú. Kolín, st.p. č.5503					
NÁZEV :		T03_Police za barem			
		DATUM		06/2016	
		MĚŘÍTKO		1:25	
		FORMÁT		2x A4	
		Č.ZAKÁZKY		CT 16-15	
		ČÍSLO VÝKRESU		IN.13	
		ČÍSLO KOPIE			