



# T09\_Vešáky

PŮDORYS

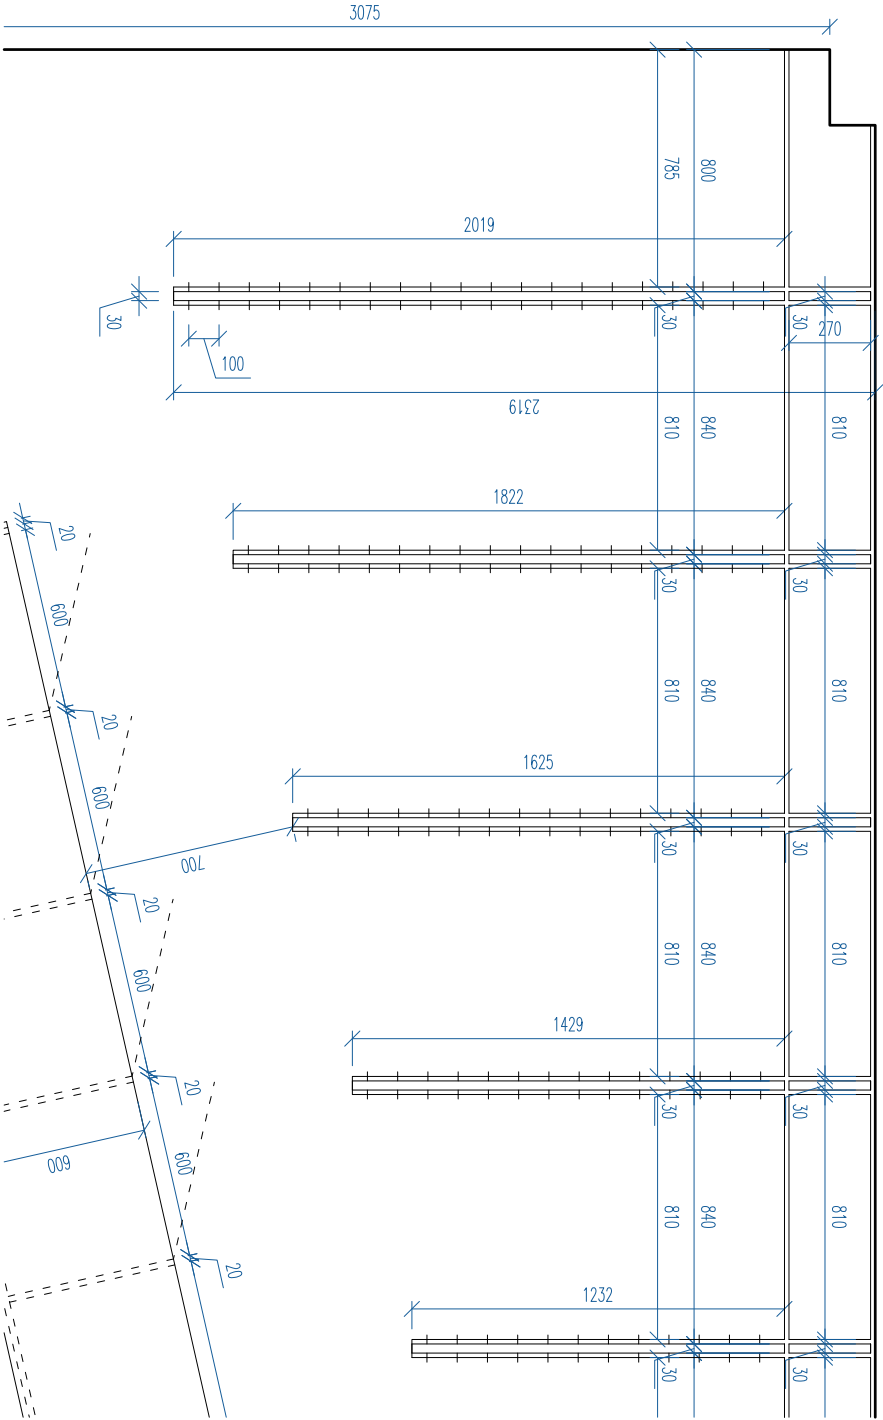

POHLED\_M 1:20

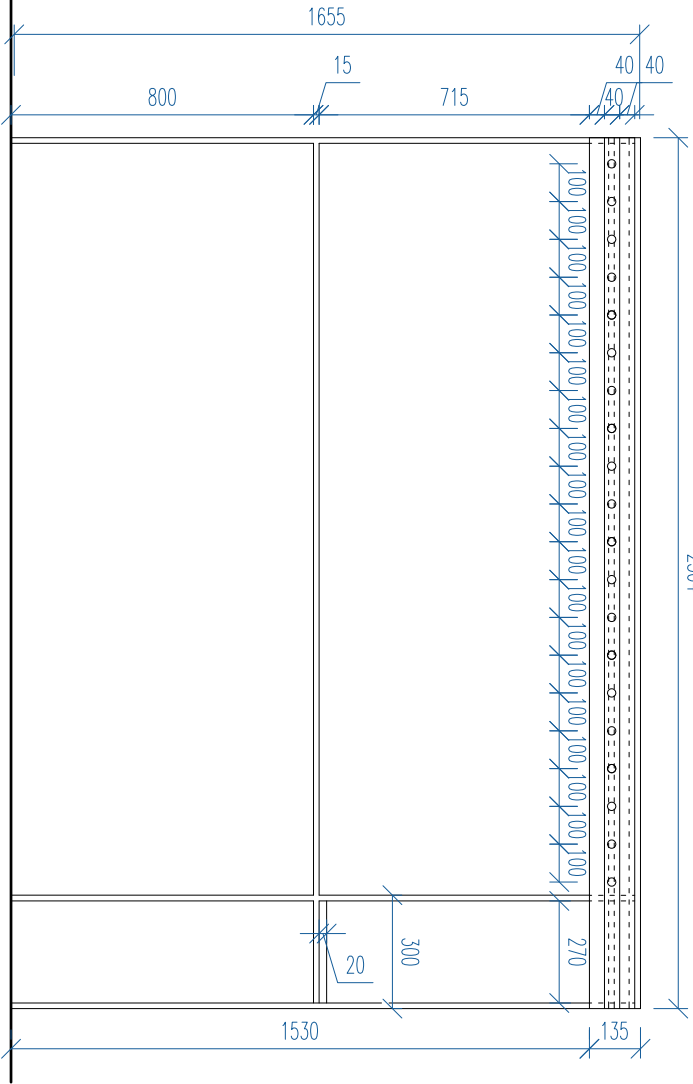

NEJDELEŠÍ VĚŠÁKOVÝ DÍL



3D POHLEDY

## SPECIFIKACE MATERIÁLŮ

vešáky: nosná kce jekl 15x15 mm, osazené latěmi WRC  
průřez 40/30 mm, z obou stran umístěnné háčky na oblečení (156ks)  
(variantně možné použít střešní latě)  
různé délky vešáků - viz půdorys !!!!!  
jekl bez povrchové úpravy, svary budou zbroušené  
konstrukce vešáků navazuje na konstrukci nástěnných polic !!!

PROJEKTANT :		ARCHITEKT :		Markéta Ohlová M.Aše 246 Nový Bydžov 504 01 tel: 739 029 304 IČO: 03070913
Ing. Jiří Kaděček		Ing. arch. Markéta Ohlová		
INVESTOR : MĚSTO KOLÍN, KARLOVO NÁMĚSTÍ 78, 280 12 KOLÍN I				
AKCE : STAVEBNÍ ÚPRAVY PRO ROZŠÍŘENÍ BARU V OBJEKTU KINA 99				
Zahrnutí 764, 280 02 Kolín III, k.ú. Kolín, stp. č 5503				
NÁZEV :		T09_Vešáky		
		DATUM	06/2016	
		MĚŘITKO	1:25	
		FORMÁT	2x A4	
		Č.ZAKÁZKY	CT 16-15	
		ČÍSLO VÝKRESU	ČÍSLO KOPIE	
		IN.18		