


T02_část b_Zábaví

POHLED

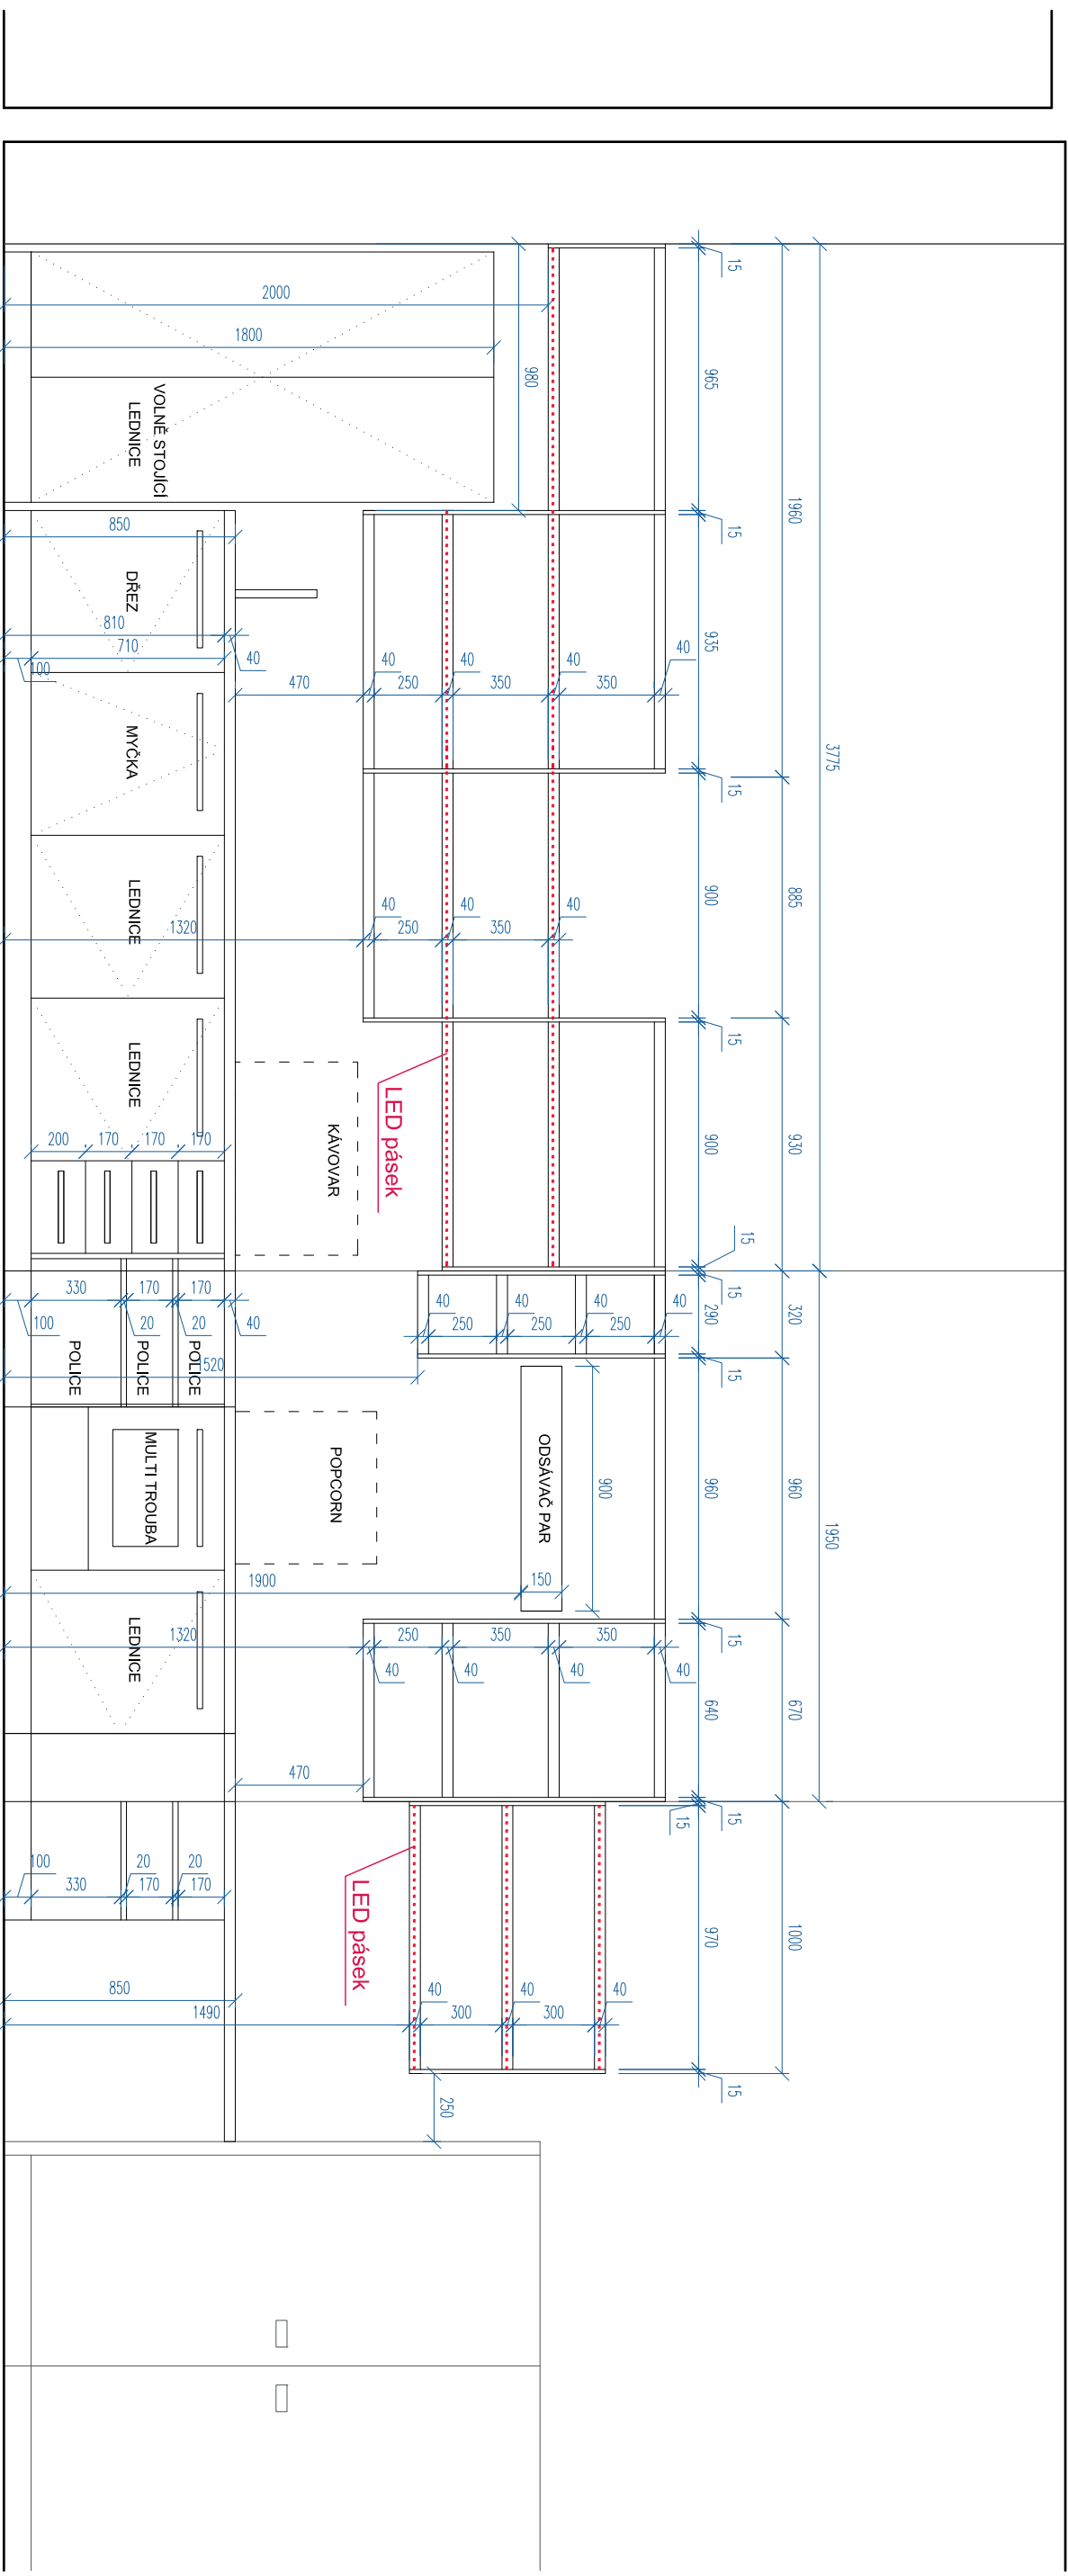

PROJEKTANT :		ARCHITEKT :	
Ing. Jiří Kadlecěk		Ing. arch. Markéta Orlová	
INVESTOR : MĚSTO KOLÍN, KARLOVO NÁMĚŠTÍ 78, 280 12 KOLÍN I		Markéta Orlová M.Aše 246 Nový Bydžov 504 01 IČ: 739 029 304 IČO: 03070913	
AKCE : STAVEBNÍ ÚPRAVY PRO ROZŠŘEŇENÍ BARU V OBJEKTU KINA 99			
Zahrnutí 764, 280 02 Kolín III, k.ú. Kolín, stp. č 5503			
NÁZEV :		Datum	
TO2_část b_Zabari		MĚŘITKO 1:25	
		FORMÁT Zx A4	
		Č.ZAKÁZKY CT 16-15	
		OBSLOUŽENÍ OBSLOUŽENÍ	
		JIN,12,b	