


T08\_část b\_Šatní pult

PŮDORYS

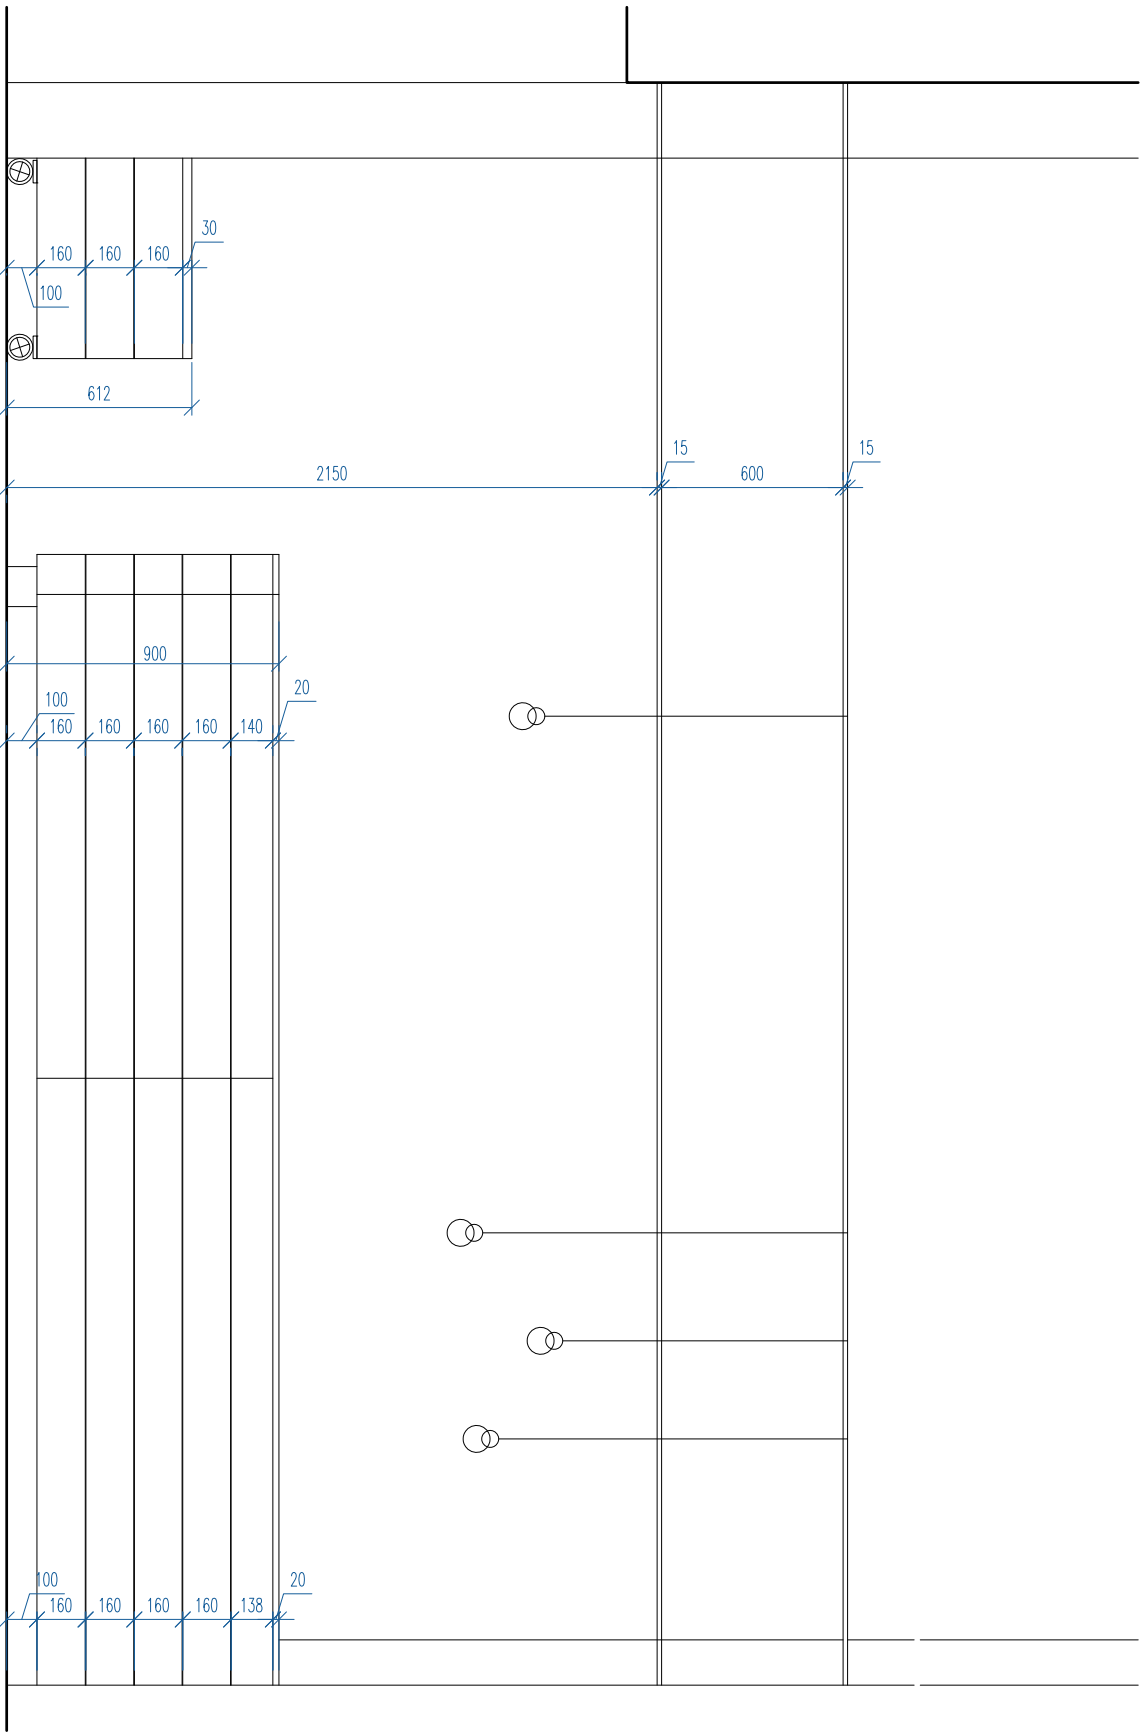

3D POHLEDY

PROJEKTANT :		ARCHITEKT :	
Ing. Jiří Kadlecěk		Ing. arch. Markéta Orlová	
INVESTOR : MĚSTO KOLÍN, KARLOVO NÁMĚSTÍ 78, 280 12 KOLÍN I			
<div>Markéta Orlová M.Aše 246 Nový Bydžov 504 01 IČ: 739 029 304 IČO: 03070913</div>			
AKCE : STAVEBNÍ ÚPRAVY PRO ROZŠÍŘENÍ BARU V OBJEKTU KINA 99		DATUM	06/2016
Zahradní 764, 280 02 Kolín III, k.ú. Kolín, st.p. č. 5503		MĚŘÍTKO	1:25
		FORMÁT	2x A4
Č.ZAKÁZKY		CT 16-15	
NÁZEV : T08_část b_Šatní pult		ČÍSLO VÝKRESU	ČÍSLO KOPIE
		IN. 17.b	