


VÝKRES PODHLEDŮ

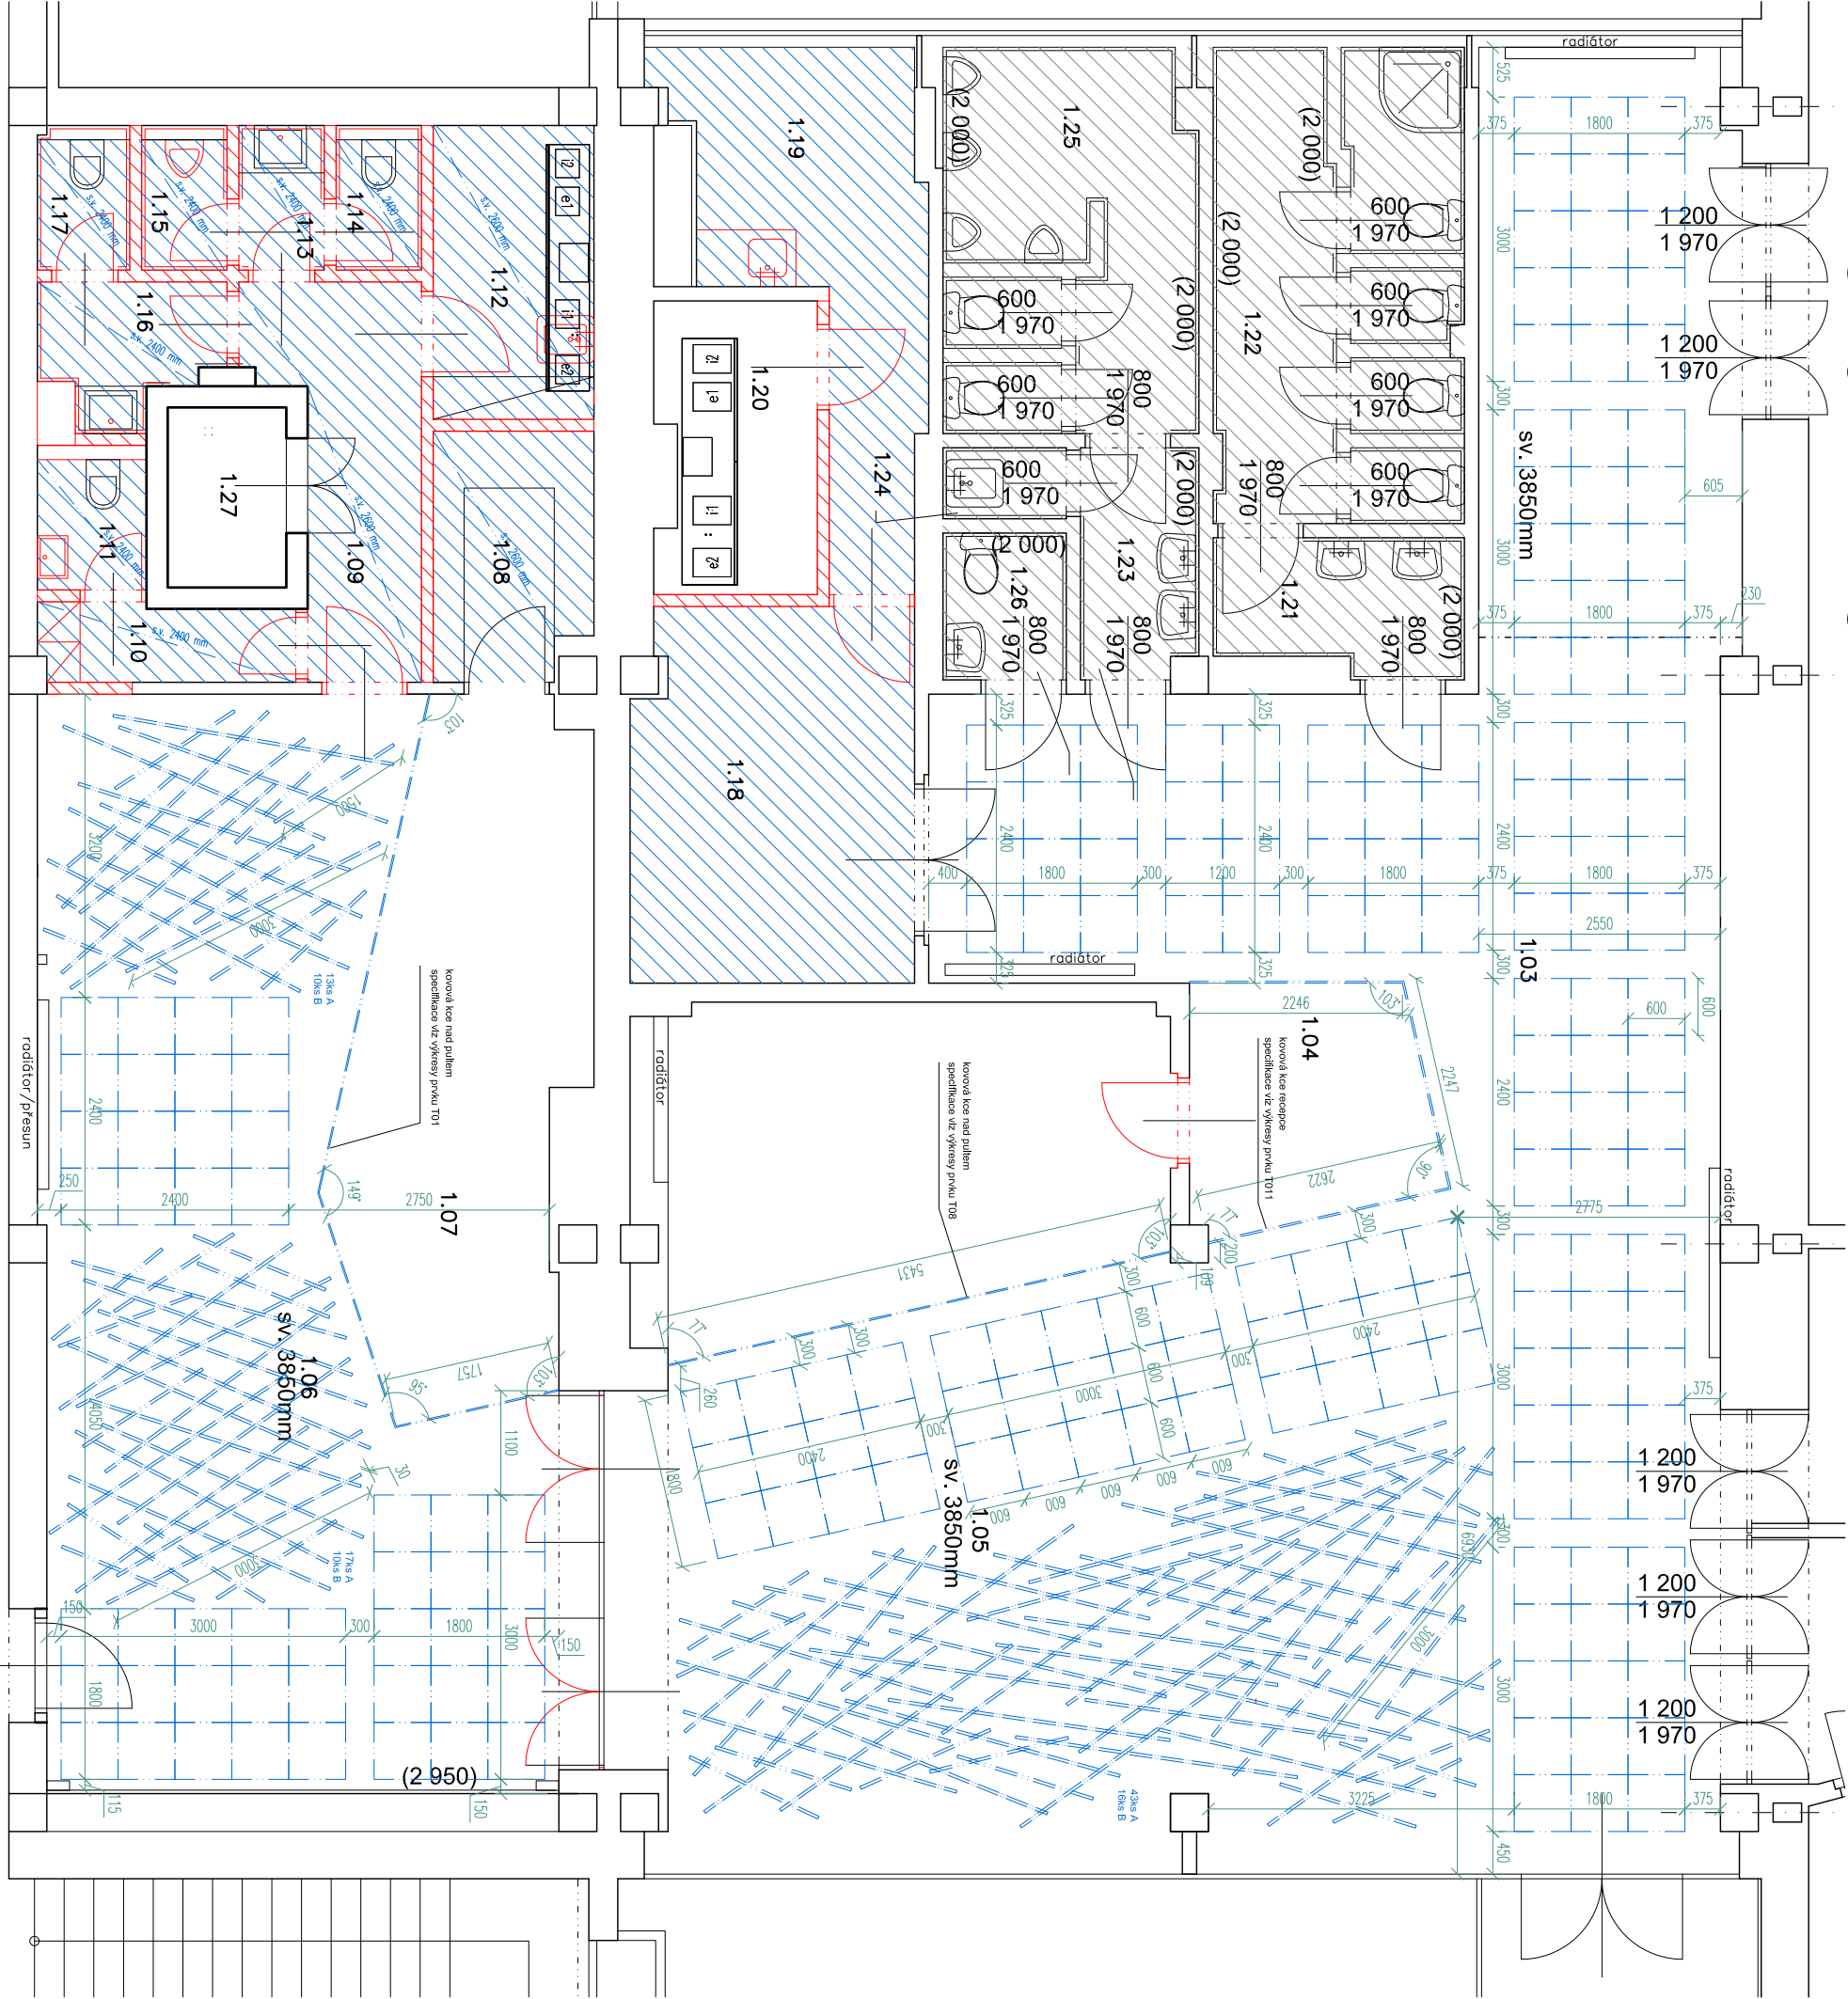

LEGENDA PODHLEDŮ

1)zavěšený podhled z tahokovu




kovový rám o rozměru 600x600 mm  
výplň tahokov, zavěšeno na lankách  
vyrobené na míru





2)zavěšený dřevěný podhled



dřevěná prkna o průřezu 30x100 mm  
déčky 3 m(A) a 1,5 m (B)  
spojené kovovou kci a zavěšené na lankách  
truhlářský výrobek T20  
!! pozn. přesné pozice zavěšení lamel budou  
specifikovány architektem před provedením  
odhad ks -typ A 73 ks  
-typ B 36 ks

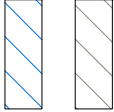

3) stávající podhled  
není součástí této dokumentace  
4) nový SDK podhled  
specifikace viz stavební část dokumentace

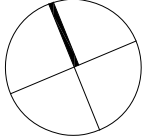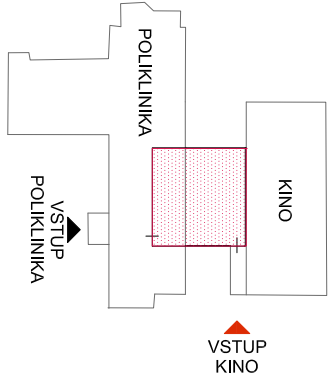

PROJEKTANT :		ARCHITEKT :		Markéta Ohlová M.Als 246 Nový Bydžov 504 01 tel. 739 029 304 IČO: 03070913	
Ing. Jiří Kaděček		Ing. arch. Markéta Ohlová			
INVESTOR : MĚSTO KOLÍN, KARLOVO NÁMĚSTÍ 78, 280 12 KOLÍN I					
AKCE : STAVEBNÍ ÚPRAVY PRO ROZŠÍŘENÍ BARU V OBJEKTU KINA 99					
Zahradní 764, 280 02 Kolín III, k.ú. Kolín, st.p. č. 5503					
NÁZEV : VÝKRES PODHLEDŮ					
DATUM		06/2016			
MĚŘITKO		1:75			
FORMÁT		2x A4			
Č. ZAKÁZKY		CT 16-15			
ČÍSLO VÝKRESU		ČÍSLO KOPIE			
IN. 3.					