
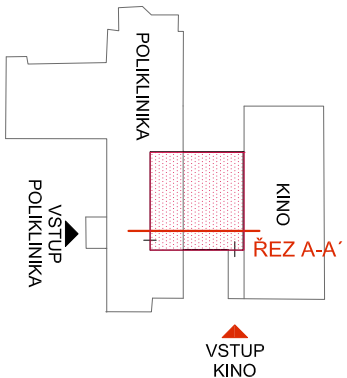


ŘEZ A-A'

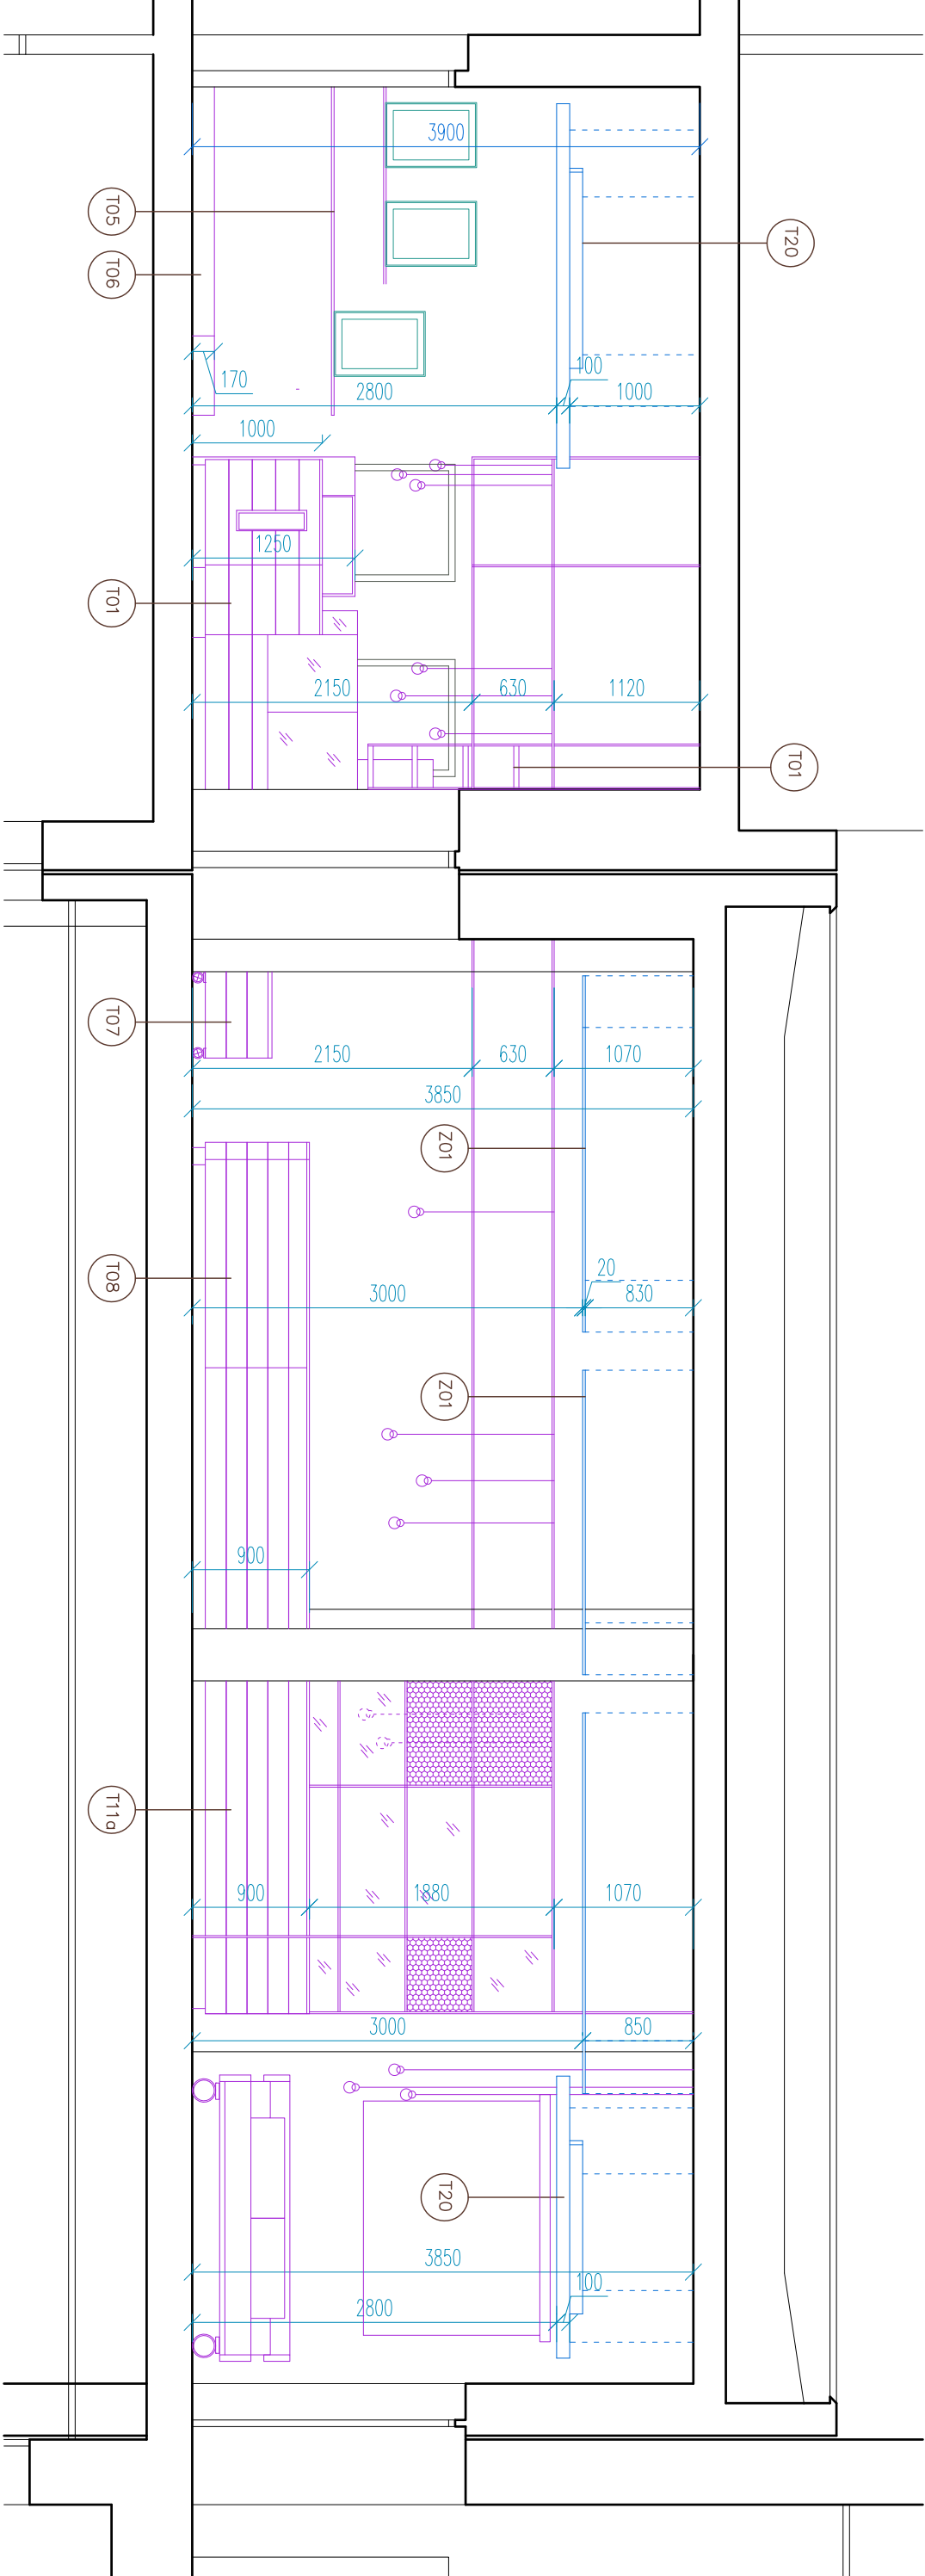

PROJEKTANT :		ARCHITEKT :		Markéta Ohrová M. Aše 246 Nový Bydžov 504 01 IČ: 739 029 304 IČO: 03070913	
Ing. Jiří Kadlecěk		Ing. arch. Markéta Ohrová			
INVESTOR : MĚSTO KOLÍN, KARLOVO NÁMĚSTÍ 78, 280 12 KOLÍN I					
AKCE : STAVEBNÍ ÚPRAVY PRO ROZŠÍŘENÍ BARU V OBJEKTU KINA 99					
Zahradi 764, 280 02 Kolín III, k.ú. Kolín, st.p. č. 5503					
NÁZEV : ŘEZ A-A'					
		DATUM	06/2016		
		MĚŘÍTKO	1:50		
		FORMÁT	2x A4		
		Č. ZAKÁZKY	CT 16-15		
		ČÍSLO VÝKRESU	IN. 4.	ČÍSLO KOPIE	