



T10_Šatna police

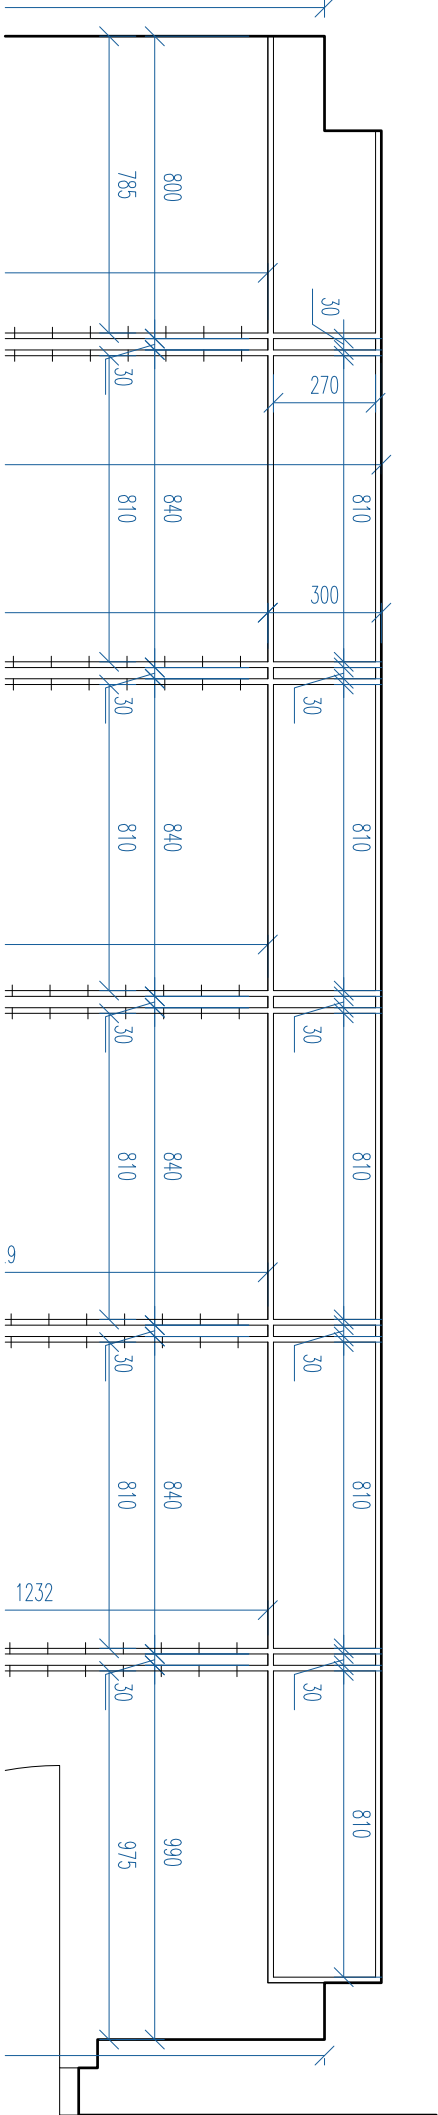

PŮDORYS



POHLED

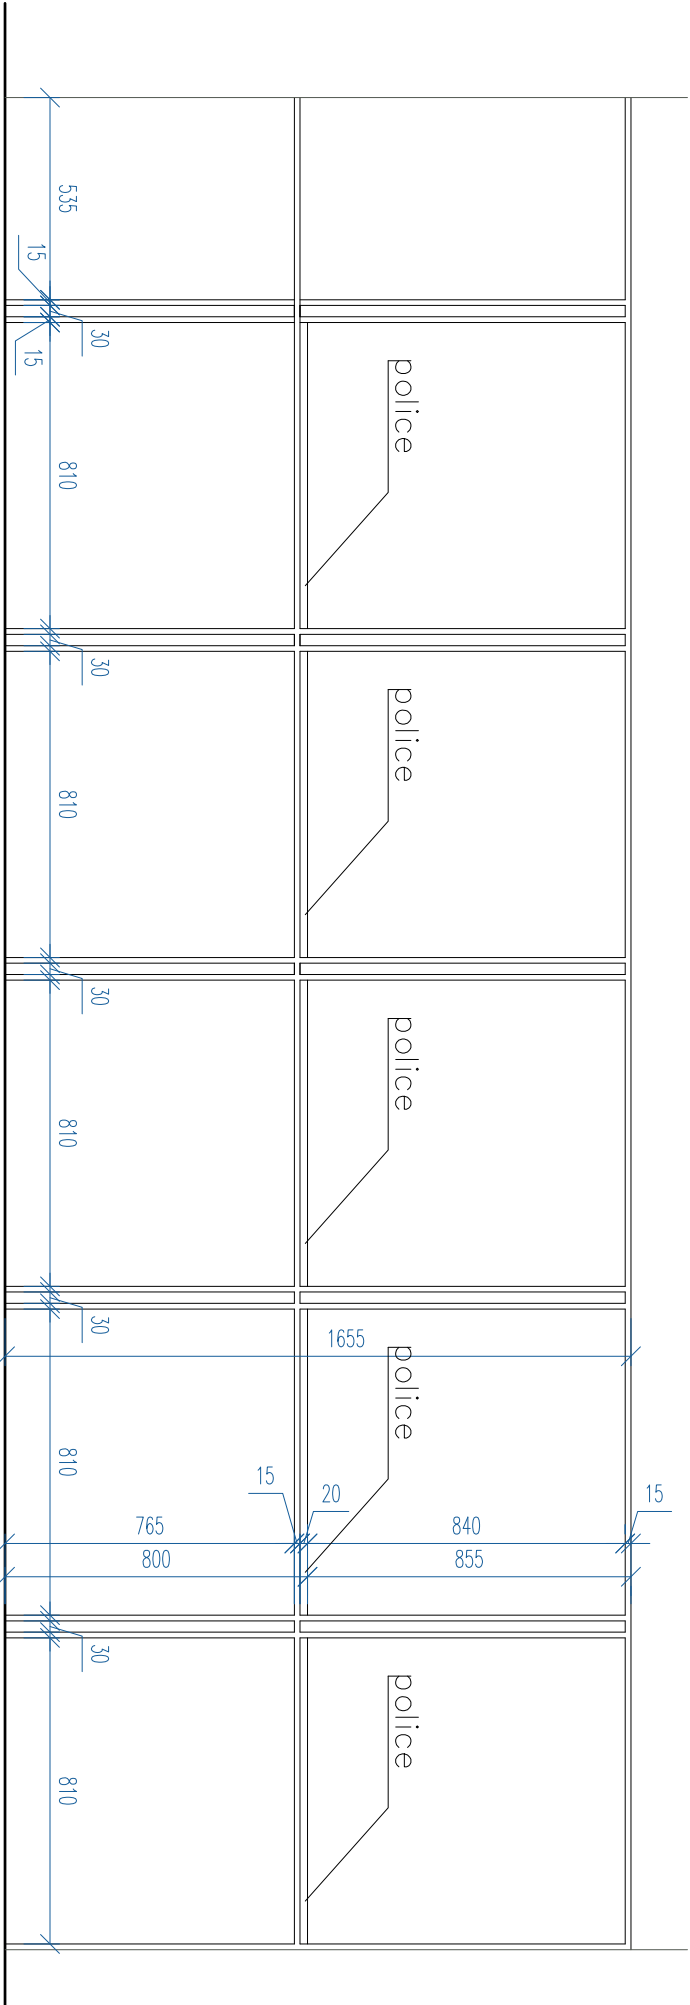

SPECIFIKACE MATERIÁLŮ

nástěnné police: konstrukce z ocelového jeklu 15x15 mm,
bez povrchové úpravy, svary budou zbroušené
police WRC, povrchová úprava olej, tl. 20 mm
konstrukce polic navazuje na konstrukci věšáků !!!

PROJEKTANT : Ing. Jiří Kaděček		ARCHITEKT : Ing. arch. Markéta Orlová		Markéta Orlová M.Aiše 246 Nový Bydžov 504 01 tel: 739 029 304 IČO: 03070913	
INVESTOR : MĚSTO KOLÍN, KARLOVO NÁMĚSTÍ 78, 280 12 KOLÍN I					
AKCE : STAVEBNÍ ÚPRAVY PRO ROZŠÍŘENÍ BARU V OBJEKTU KINA 99		DATUM 06/2016			
Zahradní 764, 280 02 Kolín III, k.ú. Kolín, st.p. č 5503		MĚŘITKO 1:20			
		FORMÁT 2x A4			
		Č.ZAKÁZKY CT 16-15			
NÁZEV : T10_Šatna police		ČÍSLO VÝKRESU IN.19		ČÍSLO KOPIE	