




POHLED VÝCHODNÍ

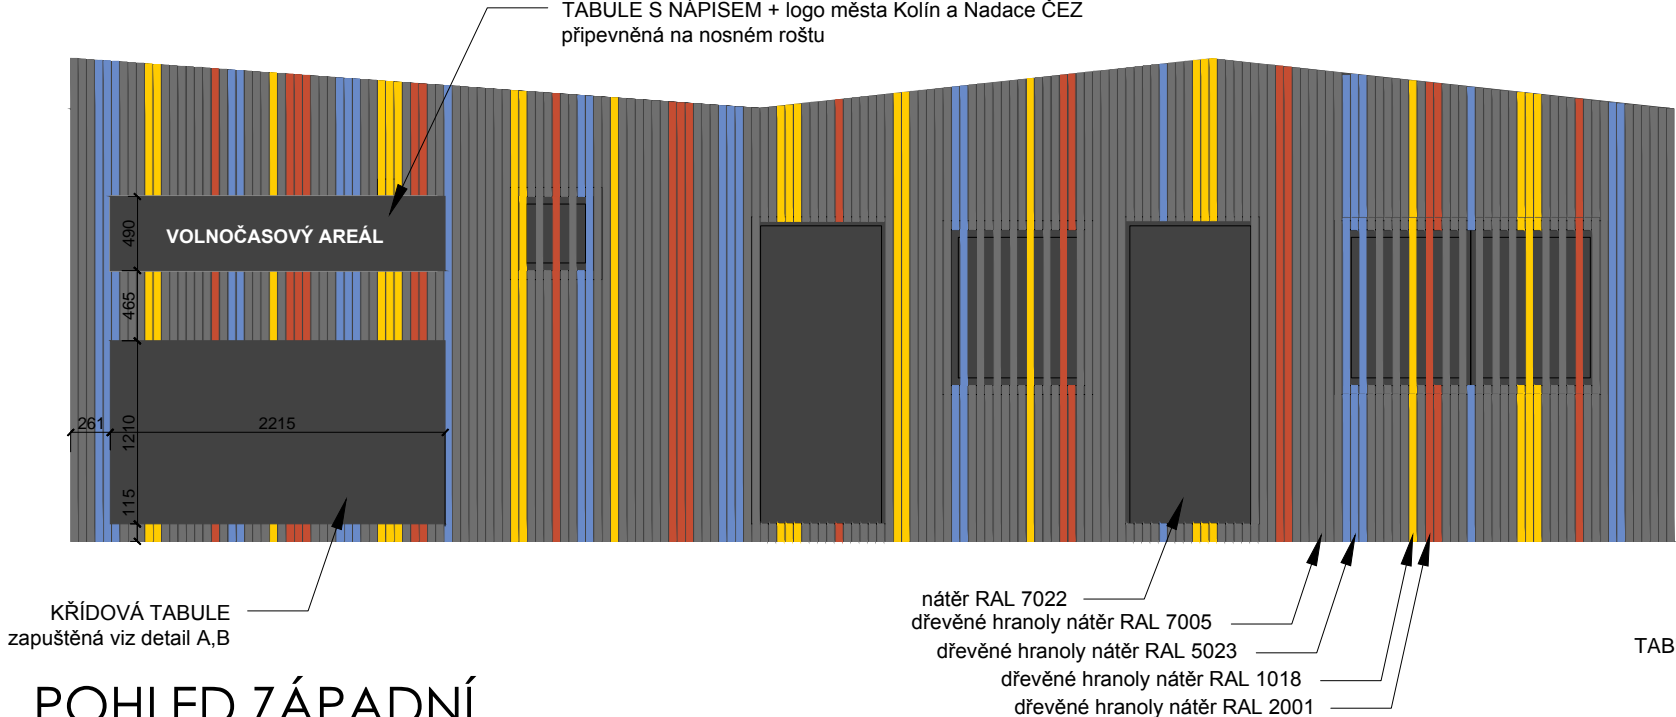


POHLED ZÁPADNÍ

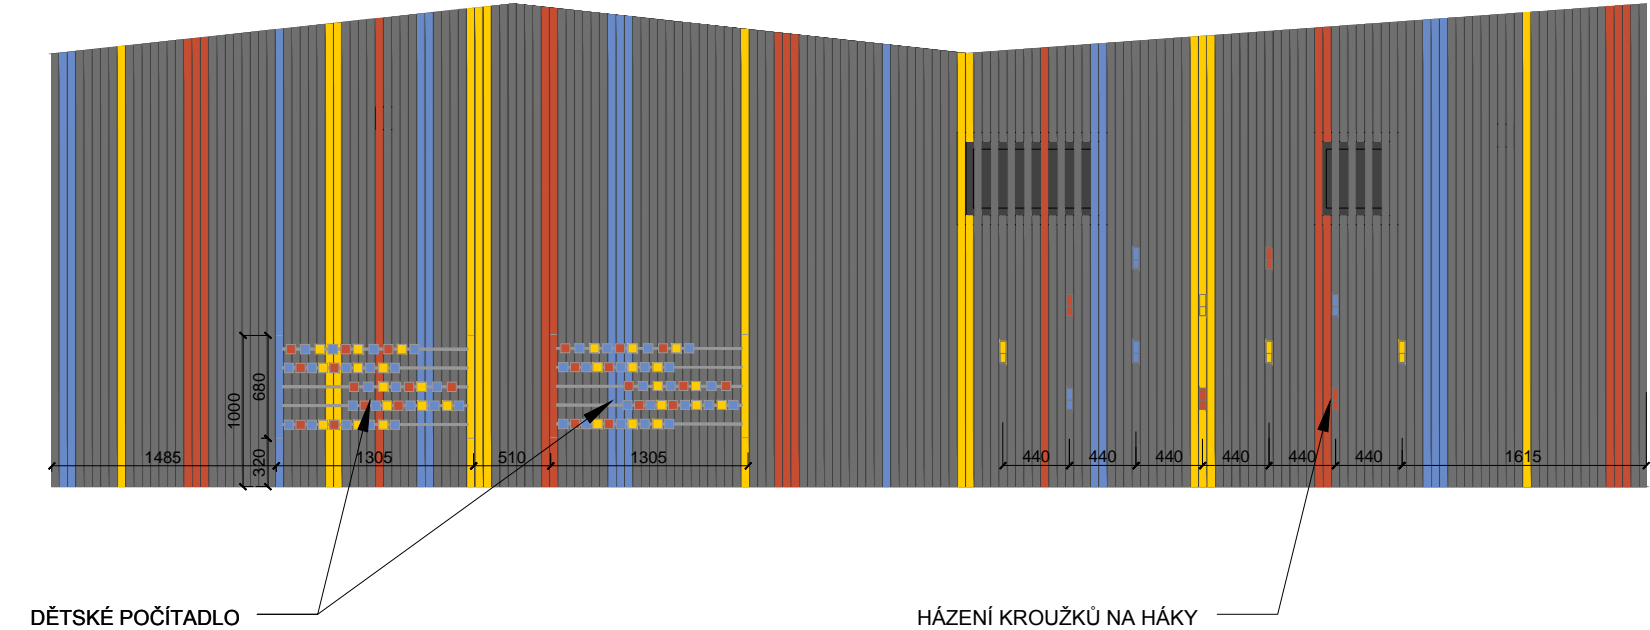

POHLED SEVERNÍ

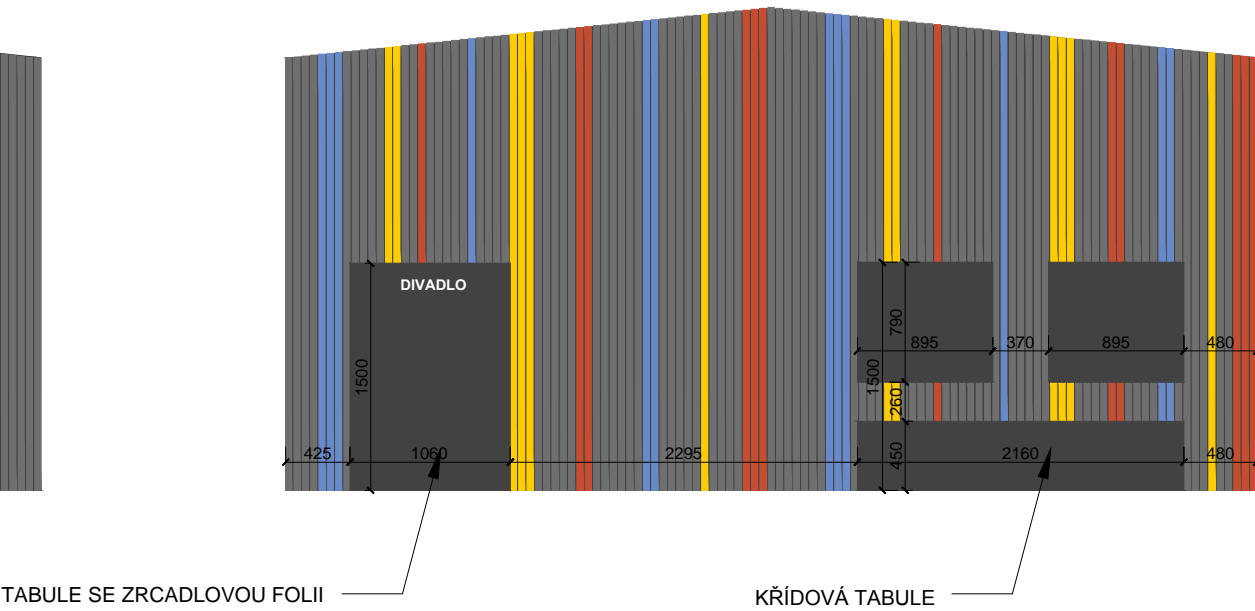

POHLED JIŽNÍ

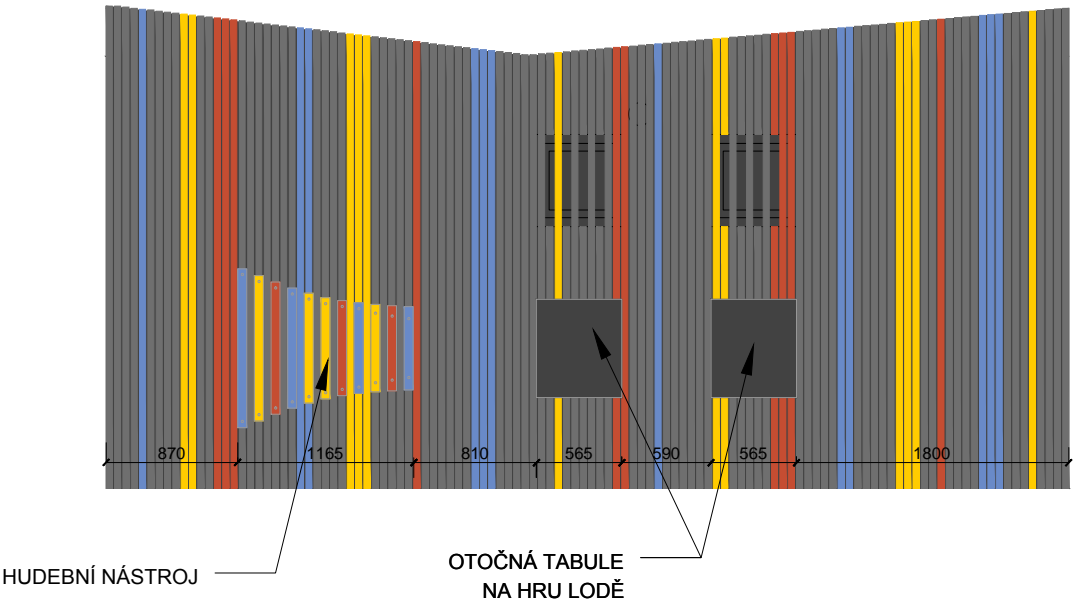

**POZN:** REALIZACE OPLÁŠTĚNÍ BUDE PROVÁDĚNA DLE VÝROBNÍ DOKUMENTACE, ZAJIŠTĚNÉ DODAVATELEM.  
**POZN:** PŘED ZAHÁJENÍM PRACÍ BUDE PROVEDENO ZAMĚŘENÍ.  
**POZN:** VEŠKERÉ KONSTRUKCE BUDOU KOTVENY VÝHRADNĚ DO NOSNÉHO RÁMU BUNĚK.  
**POZN:** PŘI REALIZACI JE TŘEBA RESPEKTOVAT VEŠKERÉ INSTALACE, BRÁT ZŘETEL NA KABELOVÉ TRASY UVNITŘ PROFILŮ NOSNÉHO RÁMU BUNĚK.  
**POZN:** STÁVAJÍCÍ VNĚJŠÍ POVRCHY BUŇEK A NOSNÝ ROŠT BUDE NATŘEN BARVOU NA KOVOVÉ POVRCHY RAL 7022.

ROŠT MONTOVANÝ Z TR 60/60/2, POZINK SE ZABROUŠENÝMI SVARY  
DŘEVĚNÝ OBKLAD Z DŘEVĚNÝCH HRANOLŮ 40X40 mm S MEZERAMI cca 15mm, KOTVENÝ DO NOSNÉHO ROŠTU NA PŘEDVRTANÉ OTVORY POZINKOVANÝMI VRUTY SE ZAPUŠTĚNOU HLAVOU PO MAX. 500mm.  
NOSNÝ ROŠT VÝCHODNÍ FASÁDY JE PŘEDSAZEN O 160mm (vnější zásuvky v horním rámu), OSTATNÍ ROŠTY JSOU PŘIPEVNĚNY PŘÍMO NA NOSNÝ RÁM BUŇKY BEZ MEZERY.

**MATERIÁL:** DŘEVĚNÉ SUŠENÉ HOBLOVANÉ HRANOLY SMRKOVÉ O ROZMĚRECH 40X40mm, max. délka 3200mm  
ROŠT OCELOVÝ POZINK SE ZABROUŠENÝMI SVARY  
KŘÍDOVÉ TABULE - CEMENTOVĚLÁKNITÉ DESKY S NÁTĚREM TABULOVOU BARVOU ČERNÉ BARVY.

AKCE	<b>DODATEČNÉ OPLÁŠTĚNÍ STÁVAJÍCÍHO ZÁZEMÍ VOLNOČASOVÉHO AREÁLU V BŘÍZÁCH</b>			±0,000 = 220 m.n.m B.p.v.
INVESTOR	<b>Město Kolín Karlovo náměstí 78, 280 12 Kolín</b>	PARÉ Č.		
STUPEŇ PD	<b>DSP</b>	DATUM 05/2016		
REVIZE		DATUM		
ČÁST PD	<b>D.1_Architektonicko-stavební část</b>			
GENERÁLNÍ PROJEKTANT	<b>DONDESIGN s.r.o.</b> IČ: 290 62 942	<b>Vorařská 2075/2, 143 00 Praha 4</b> DIČ: CZ29062942		
PROJEKTANT ČÁSTI PD	<b>DONDESIGN s.r.o.</b> IČ: 290 62 942	<b>Vorařská 2075/2, 143 00 Praha 4</b> DIČ: CZ29062942		
PLÁN	<b>OPLÁŠTĚNÍ</b>	MĚŘÍTKO: 1 : 50		
			VÝKRES Č.:	<b>D.1.1.b1</b>